


POZNÁMKA  
- po ukončení montáže kabelů provést v prostupech a chráničkách požární upěavky (PU), které musí mít požární atest (např. INTUMEX C) s PO 30min. Příslušné upěavky jsou součástí tohoto PS.

MÍSTNOST	UMÍSTĚNÉ ZAŘÍZENÍ	
	OZNAČENÍ	URČENÍ SKŘÍNĚ A ZAŘÍZENÍ
STAVĚDLOVÁ ÚSTŘEDNA	KS	Kabelová skříň
	TZZ	Traťové zabezpečovací zařízení – automatická hradla
	NAP	Napájecí skříň
	E–SZZ	Elektronické staniční zabezpečovací zařízení
	DOZ	Skříň dálkového ovládání
	TPC	Skříň technologických počítačů
ZDROJE ZZ	NVN	Tlačítko pro nouzové vypnutí napájení
	N1, N2 BAT1, BAT2	Vstupní skříň elektroniky, dobýječe a měniče 50Hz Skříň s bateriemi
MÍSTNOST NOUZ. OVLÁDÁNÍ SZZ	DNO NVN DP	Deska nouzových obsluh Tlačítko pro nouzové vypnutí napájení Diagnostické pracoviště údržby (atyp. stůl se židlí, monitor, počítač)
	11 12 13 16 17	Zařízení č.11 – 17 jsou součástí PS sdělovacího zařízení Náhradní zapojovač ve stole IP telefon s rozšířenou klávesnicí ve funkci zapojovače Ovládání TRS Aut. telefon Hodiny

LEGENDA ADAPTOVANÝCH MÍSTNOSTÍ

číslo	název	plocha (m <sup>2</sup> )
01	TRAFOKOBKA	6,5
02	ROZVODNA NN	13,8
03	MÍSTNOST DŘT	11,59
04	SDĚLOVACÍ ZAŘÍZENÍ	7,83
05	NÁHRADNÍ ZDROJ	14,55
06	ROZVODNA VN	7,92
07	CHODBA	22,23
08	ZDROJE ZZ	16,07
09	STAVĚDLOVÁ ÚSTŘ. ZZ	33,95
10	MÍSTN. NOUZ. OBSLUNY	7,43

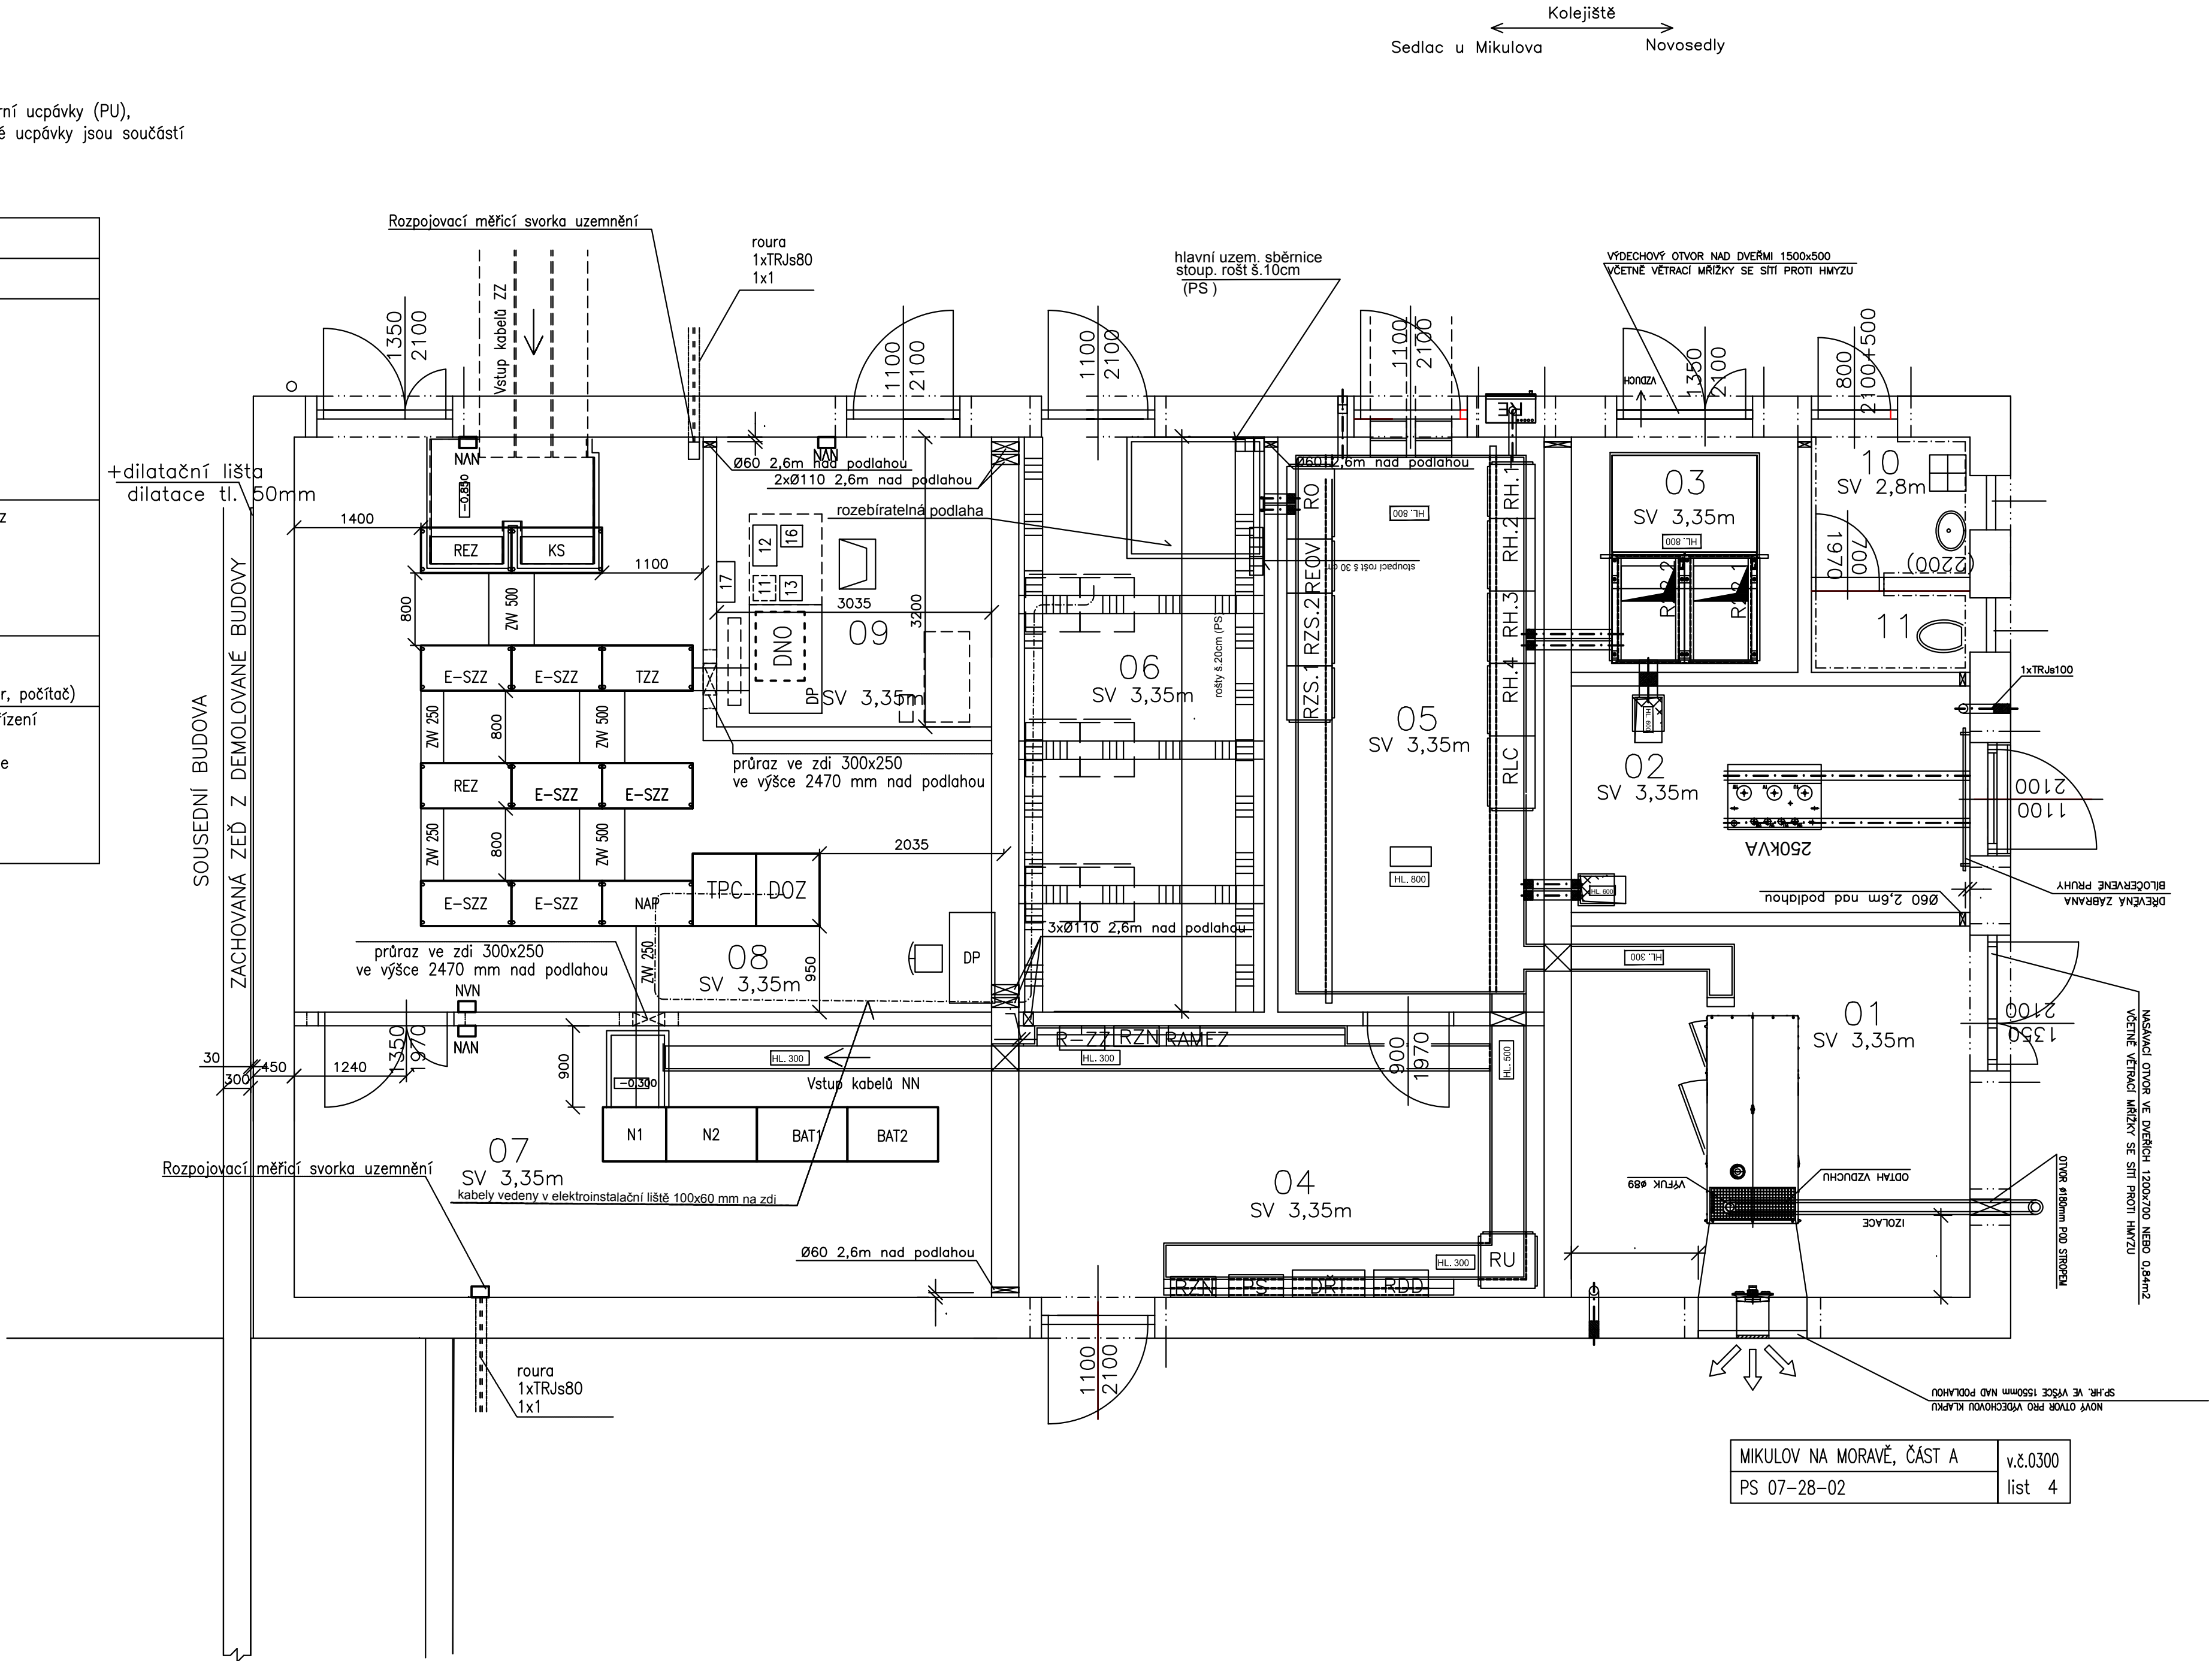

MIKULOV NA MORAVĚ, ČÁST A	v.č.0300
PS 07–28–02	list 4



			ČÍSLO SOUPRAVY:
REVIZE Č.	DATUM	ZMĚNA	



SUDOP BRNO, spol. s r.o.  
Kounicova 26  
611 36 Brno

OBJEDNAVATEL:	SŽDC, s.o., Dílžděná 1003/7, 110 00 Praha 1 Stavební správa východ, Nerudova 1, 772 58 Olomouc	tel. : +420 972 625 804 E-mail: sudop@sudop-brno.cz
PROFESNÍ SKUPINA:	22 Zabezpečovací zařízení	VEDOUcí PROF. SKUPINY Ing. Miroslav Šerý
ODPOVĚDNÝ PROJ. ZAKÁZKY Ing. Kamil Chmela	ODPOVĚDNÝ PROJ. PS, SO Tomáš Klement	KONTROLOVAL Ing. Miroslav Šerý
KRAJ: JihoMoravský	POVĚŘENÝ OÚ: MIKULOV	STUPEN: Projekt
Revitalizace trati Břeclav - Znojmo, 2.stavba PS 07-28-02 žst. Mikulov na Moravě, část A, staniční zabezpečovací zařízení		ZAK. ČÍSLO 17001-01-0817 MĚRITKO 1:50 DATUM: 08/2017
Dispozice SÚ		ARCH. ČÍSLO 2017220007 POČET FORMÁTŮ PŘÍLOHA 0601