



Revitalizace trati Břeclav - Znojmo, 2.stavba
PS 07-28-02 žst. Mikulov na Moravě, návěštní krakorec v km km 105,709
2.2 Vytyčovací výkres
M1:50

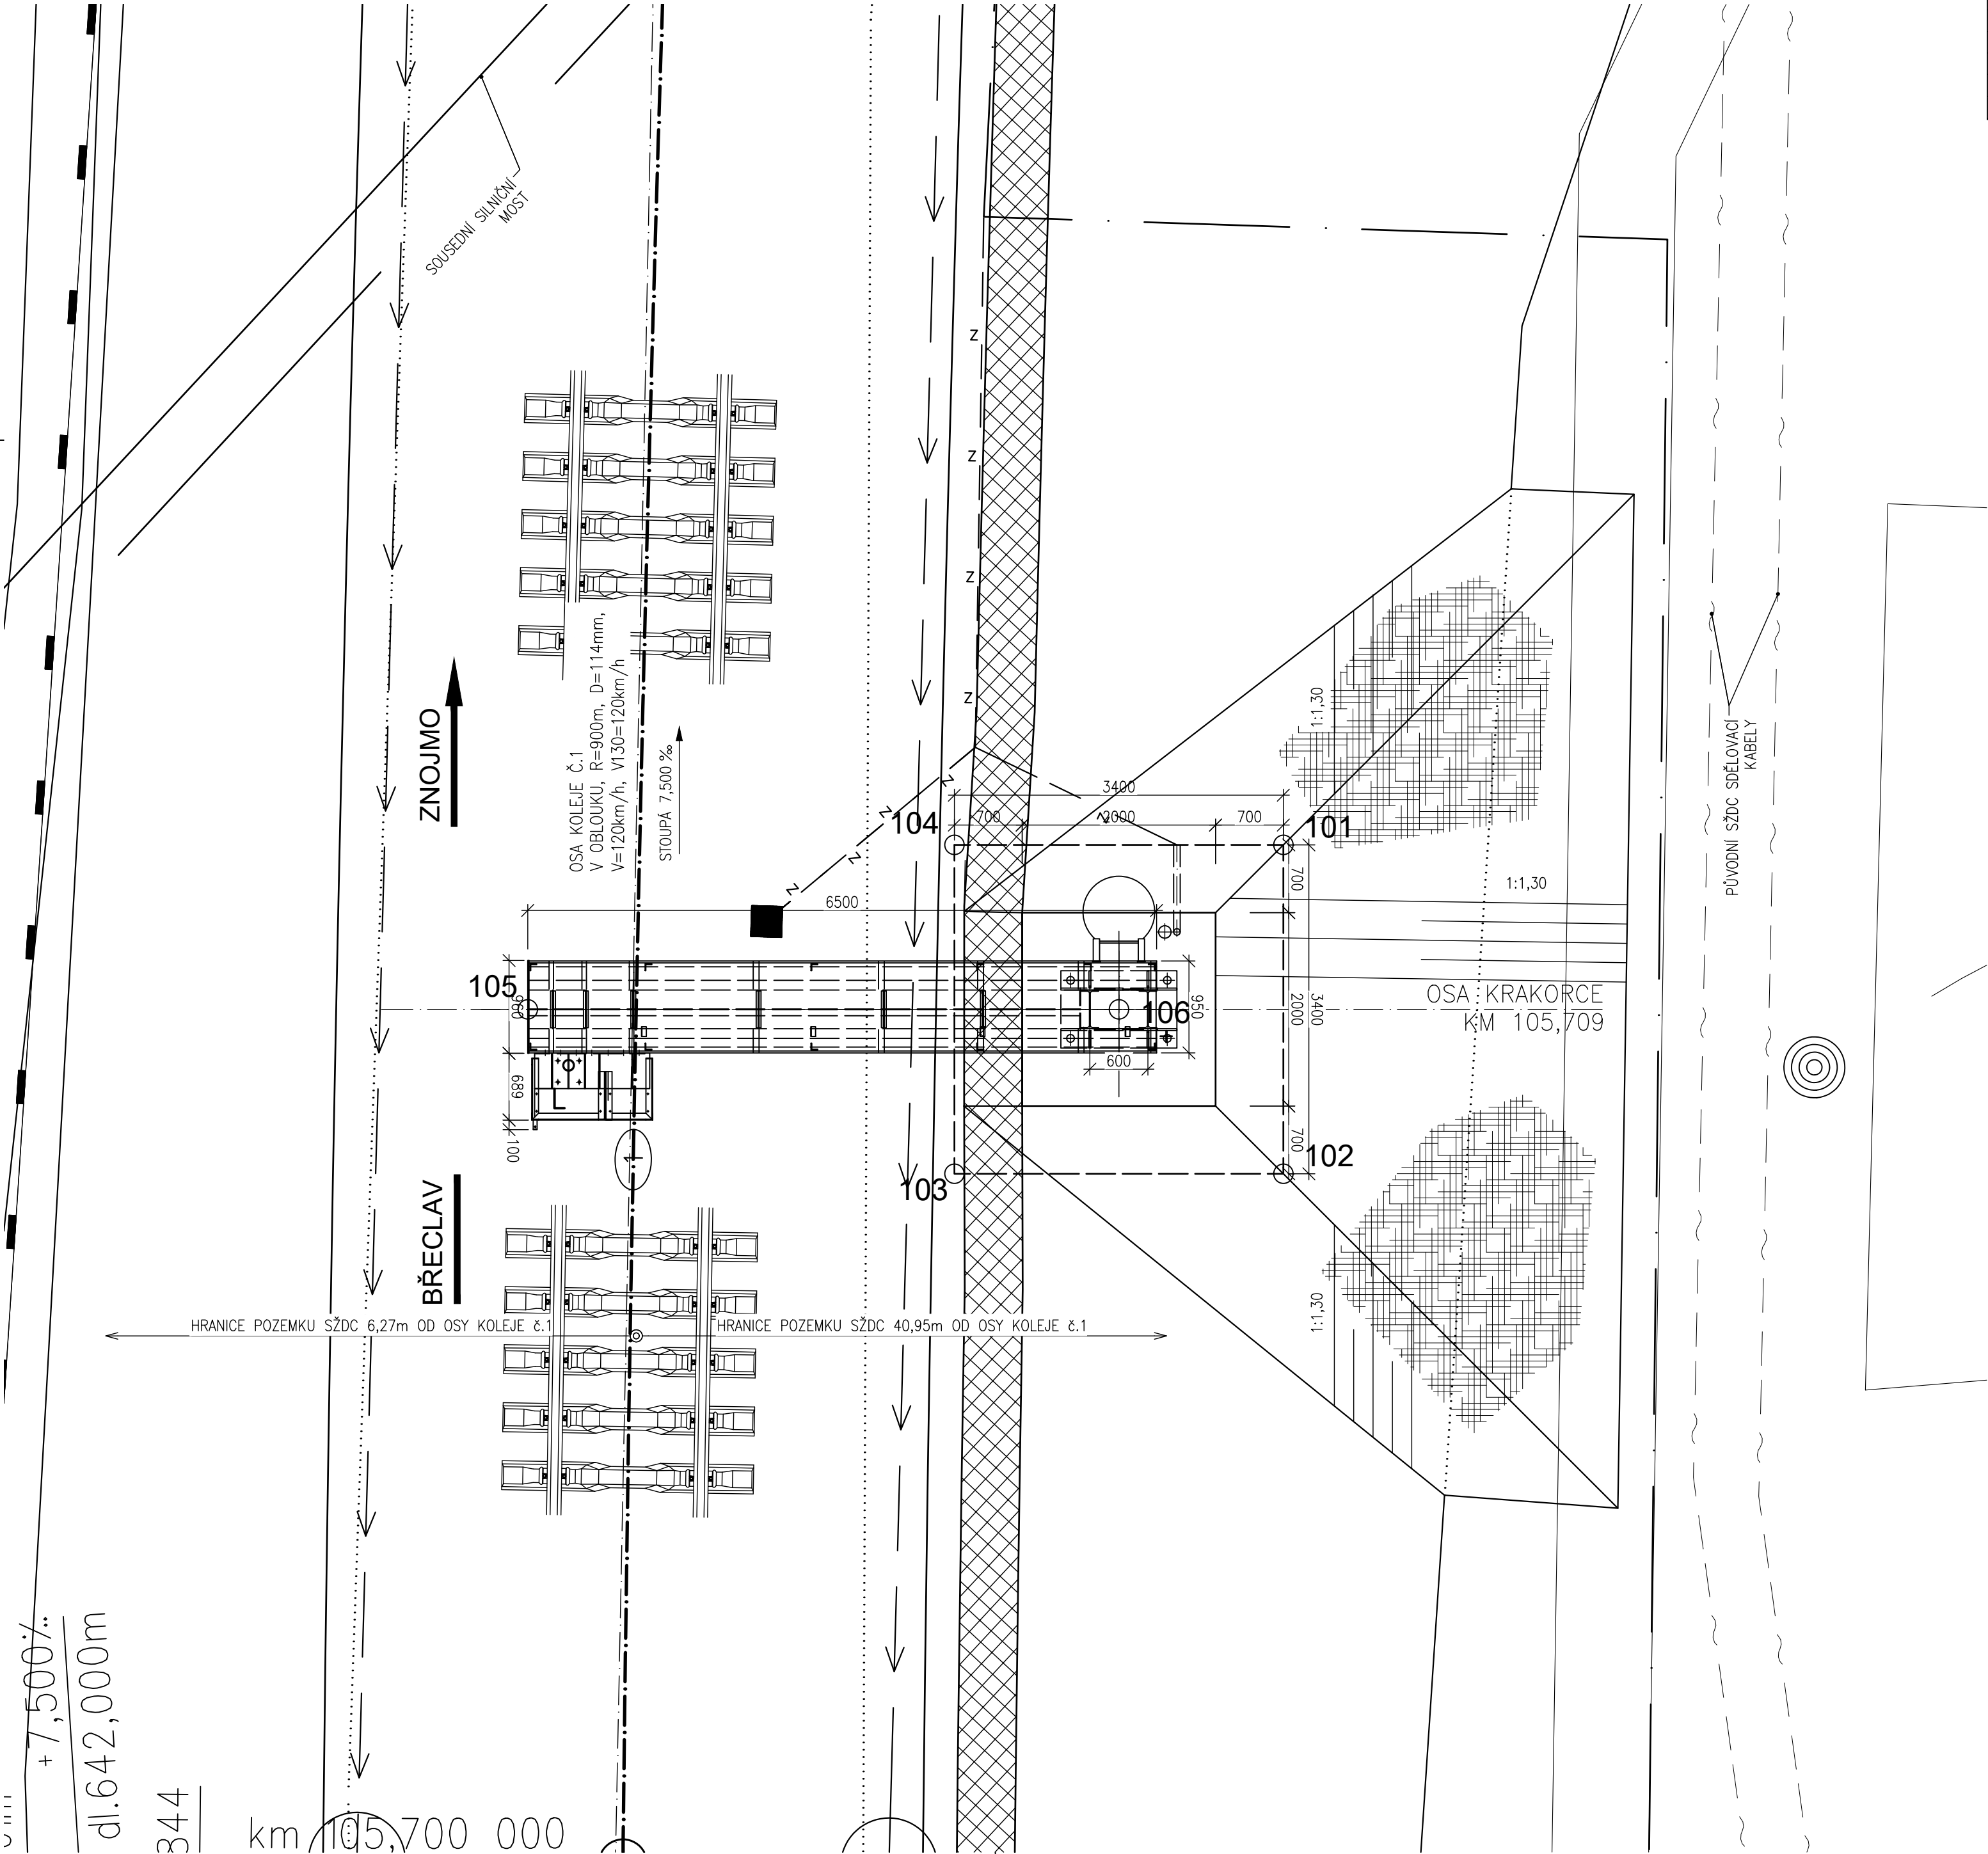

Souřadnice vytyčovaných bodů				
Číslo bodu	X [m]	Y [m]	Z [m]	Poznámka
PS072802_K105,709_0101	601055.744	1205377.408	199.505	d.h. základu
PS072802_K105,709_0102	601053.429	1205379.898	199.505	d.h. základu
PS072802_K105,709_0103	601055.919	1205382.213	199.505	d.h. základu
PS072802_K105,709_0104	601058.234	1205379.723	199.505	d.h. základu
PS072802_K105,709_0105	601060.306	1205383.971	210.190	osa krakorce - koncový bod
PS072802_K105,709_0106	601055.831	1205379.810	201.805	osa sloupu krakorce - h.h. základu

Souřadný systém: S-JTSK
Výškový systém: B.p.v.
Přesnost vytyčení dle ČSN 7304201 a 7304202
Pro vytyčení bude použita platná vytyčovací síť stavby

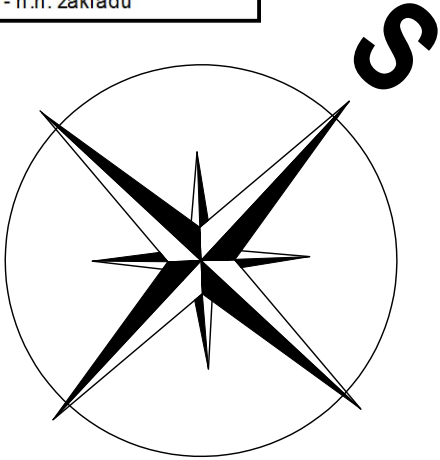

			ČÍSLO SOUPRAVY:
REVIZE Č.	DATUM	ZMĚNA	

 SUDOP BRNO			SUDOP BRNO, spol. s r.o. Kounicova 26 611 36 Brno	
OBJEDNAVATEL:	SŽDC, s.o., Dílžďně 1003/7, 110 00 Praha 1 Stavební správa východ, Nerudova 1, 772 58 Olomouc			tel. : +420 972 625 804 E-mail: sudop@sudop-brno.cz
PROFESNÍ SKUPINA:	12 Mosty	VEDOUČÍ PROF. SKUPINY Ing. Miroslav Šerý		JEDNATEL Ing. Jiří Molák
ODPOVĚDNÝ PROJ. ZAKÁZKY Ing. Kamil Chmela	ODPOVĚDNÝ PROJ. PS, SO Ing. Karel Pukl	NAVRHL, VYPRACOVAL Ing. Štěpán Kameš	KONTROLOVAL Ing. Karel Pukl	
KRAJ: Jihomoravský	POVĚŘENÝ OÚ: MIKULOV			STUPEN: Projekt
Revitalizace trati Břeclav - Znojmo, 2.stavba PS 07-28-02 žst. Mikulov na Moravě, část A, staniční zabezpečovací zařízení ŽST. MIKULOV NA MORAVĚ, NÁVĚSTNÍ KRAKOREC V KM 105,709				
			ZAK. ČÍSLO 17001-01-0817	ARCH. ČÍSLO 2017120033
			MĚŘÍTKO 1:50	POČET FORMÁTŮ 6 A4
			DATUM:	08/2017
			ČÁST DOKUM.	PŘÍLOHA
Vytyčovací výkres			3	2.2