


Revitalizace trati Břeclav - Znojmo, 2.stavba
PS 07-28-02 žst. Mikulov na Moravě, návěštní krakorec v km 105,709
2.3.2 Příčný řez v ose krakorce po km
M1:50

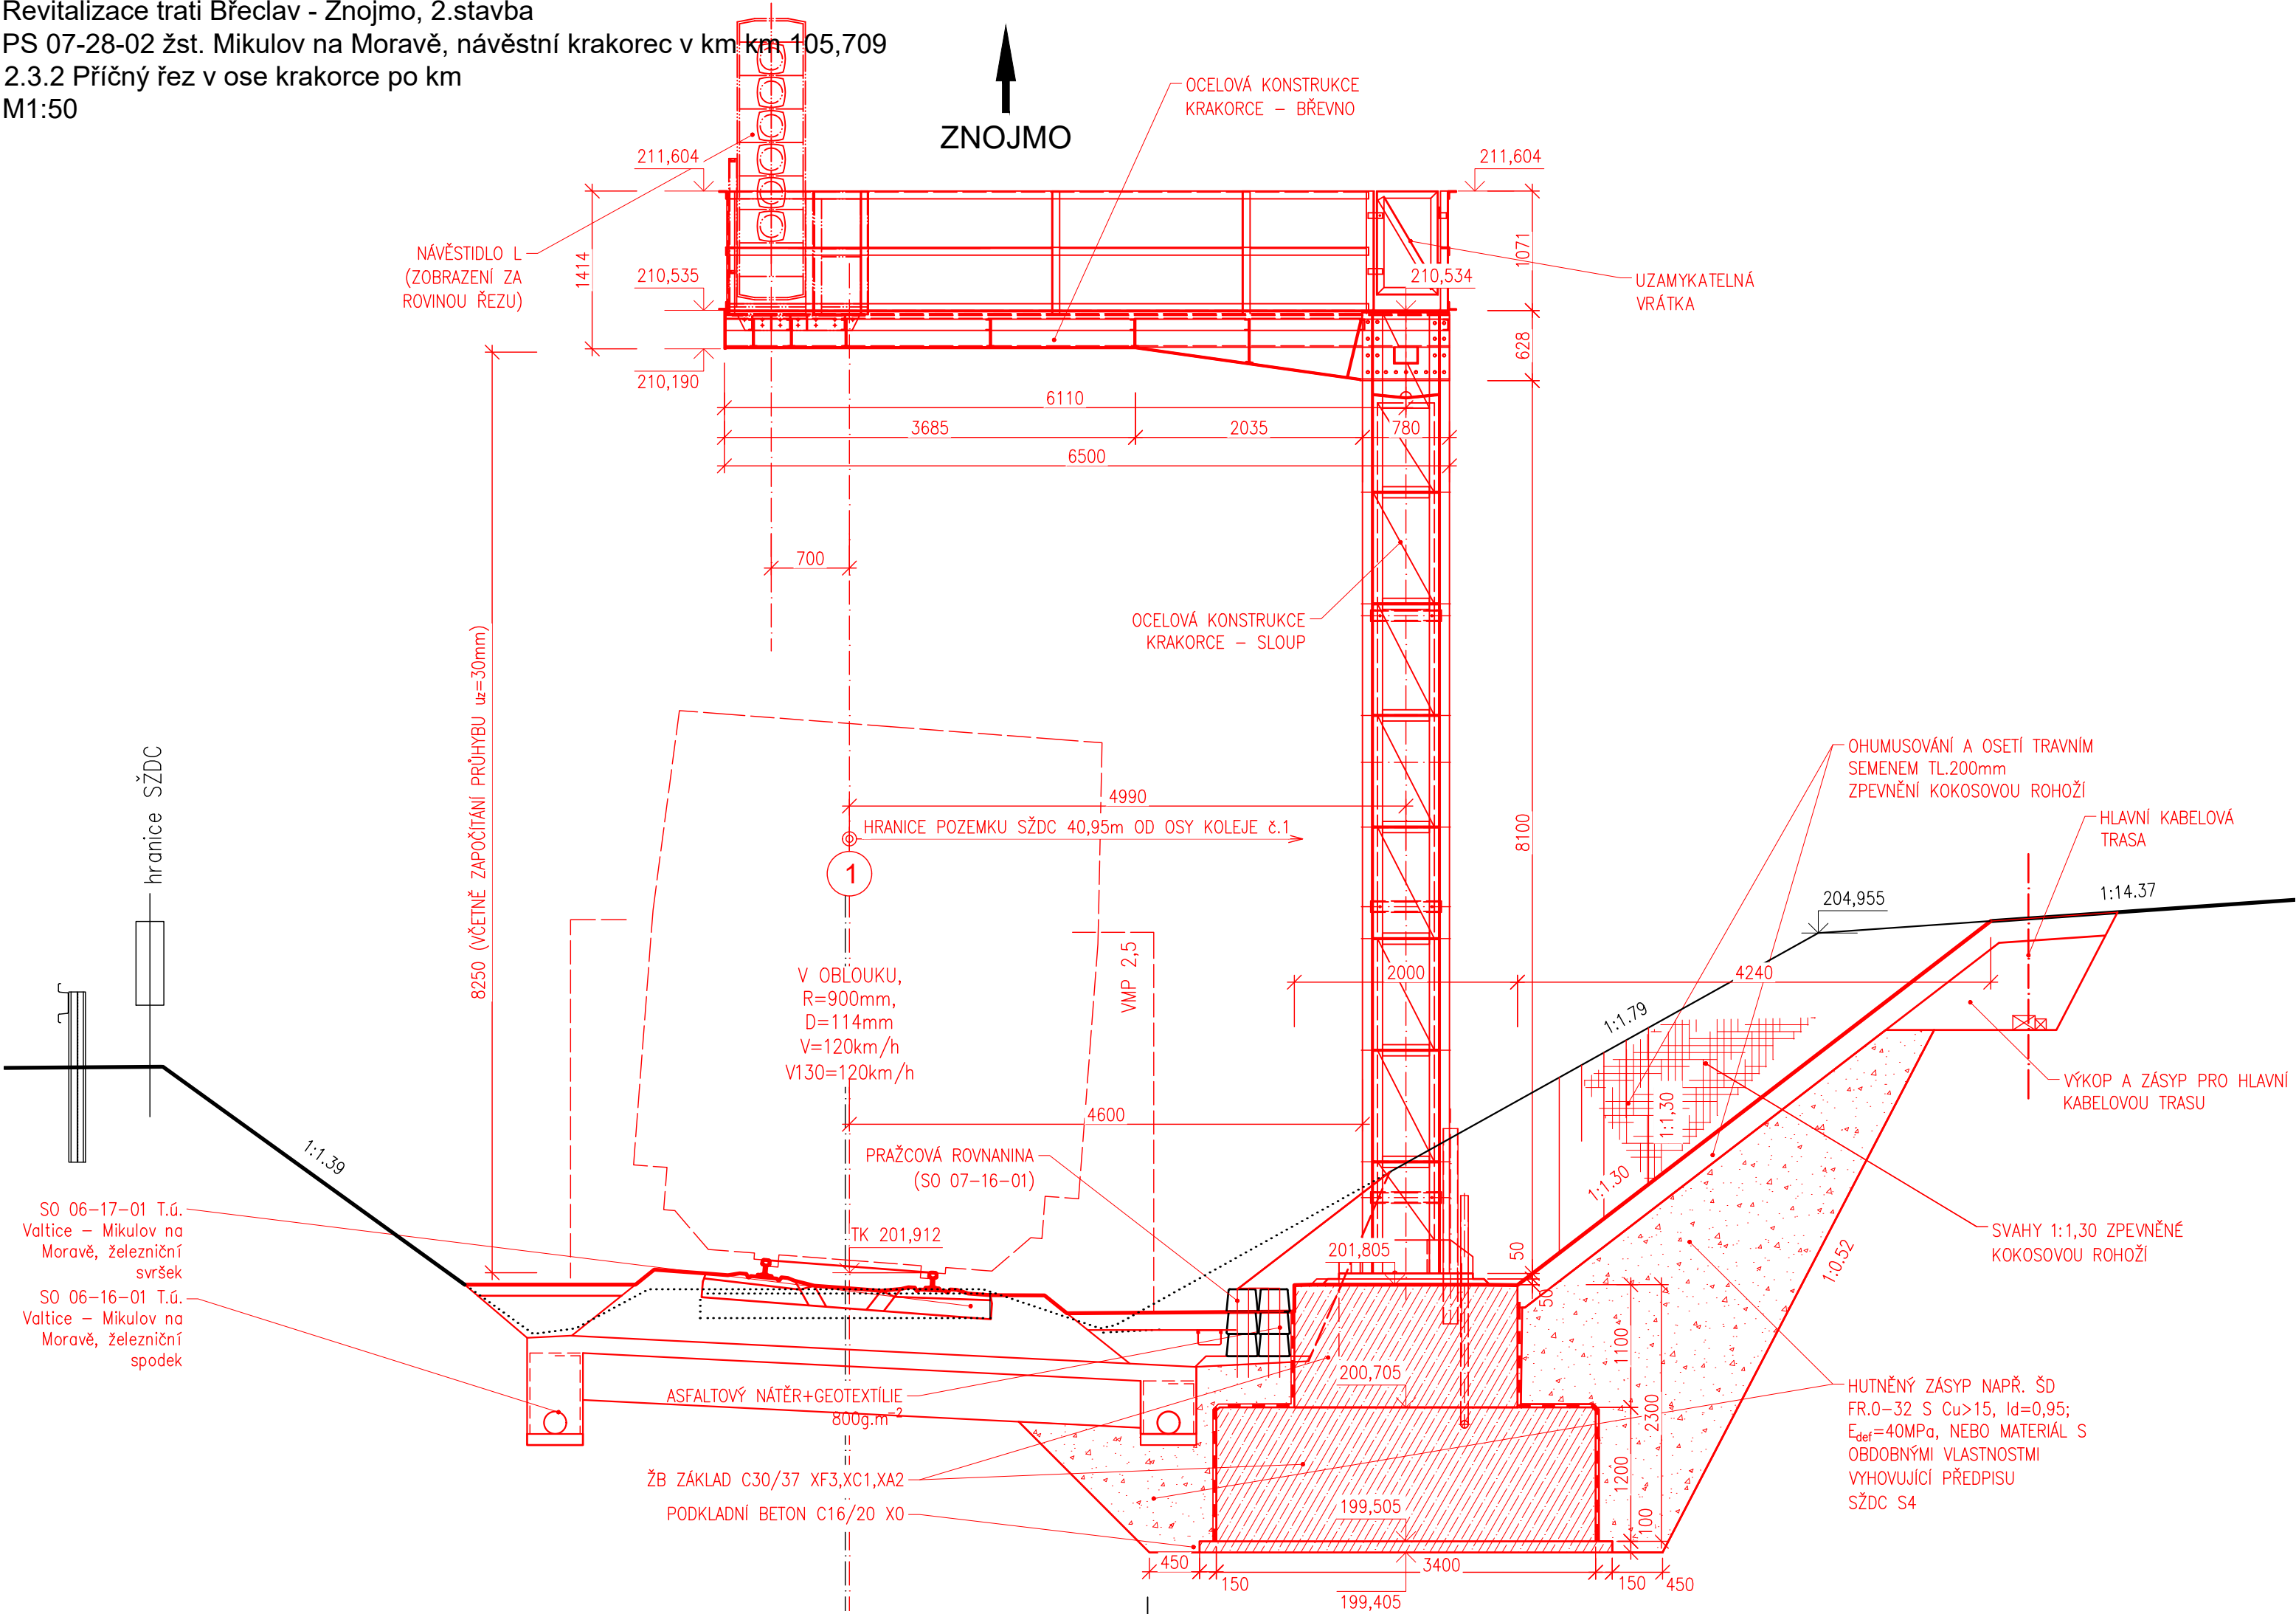

			ČÍSLO SOUPRAVY:
REVIZE Č.	DATUM	ZMĚNA	

 SUDOP BRNO			SUDOP BRNO, spol. s r.o. Kounicova 26 611 36 Brno		
OBJEDNAVATEL: SŽDC, s.o., Dílážděná 1003/7, 110 00 Praha 1 Stavební správa východ, Nerudova 1, 772 58 Olomouc			tel. : +420 972 625 804 E-mail: sudop@sudop-brno.cz		
PROFESNÍ SKUPINA: 12 Mosty		VEDOUcí PROF. SKUPINY Ing. Miroslav Šerý		JEDNATEL Ing. Jiří Molák	
ODPOVĚDNÝ PROJ. ZAKÁZKY Ing. Kamil Chmela		ODPOVĚDNÝ PROJ. PS, SO Ing. Karel Pukl		KONTRÓLOVAL Ing. Karel Pukl	
KRAJ: Jihomoravský		POVĚŘENÝ OÚ: MIKULOV		STUPEŇ: Projekt	
Revitalizace trati Břeclav - Znojmo, 2.stavba PS 07-28-02 žst. Mikulov na Moravě, část A, staniční zabezpečovací zařízení ŽST. MIKULOV NA MORAVĚ, NÁVĚSTNÍ KRAKOREC V KM 105,709				ZAK. ČÍSLO 17001-01-0817	ARCH. ČÍSLO 2017120033
				MĚŘÍTKO 1:50	POČET FORMÁTŮ 3 A4
Příčný řez v ose krakorce po km				DATUM: 08/2017	
				ČÁST DOKUM. 3	PŘÍLOHA 2.3.2