



Revitalizace trati Břeclav - Znojmo, 2.stavba
PS 07-28-02 žst. Mikulov na Moravě, návěstní krakorec v km 106,871
2.3.2 Příčný řez v ose krakorce po km
M1:50

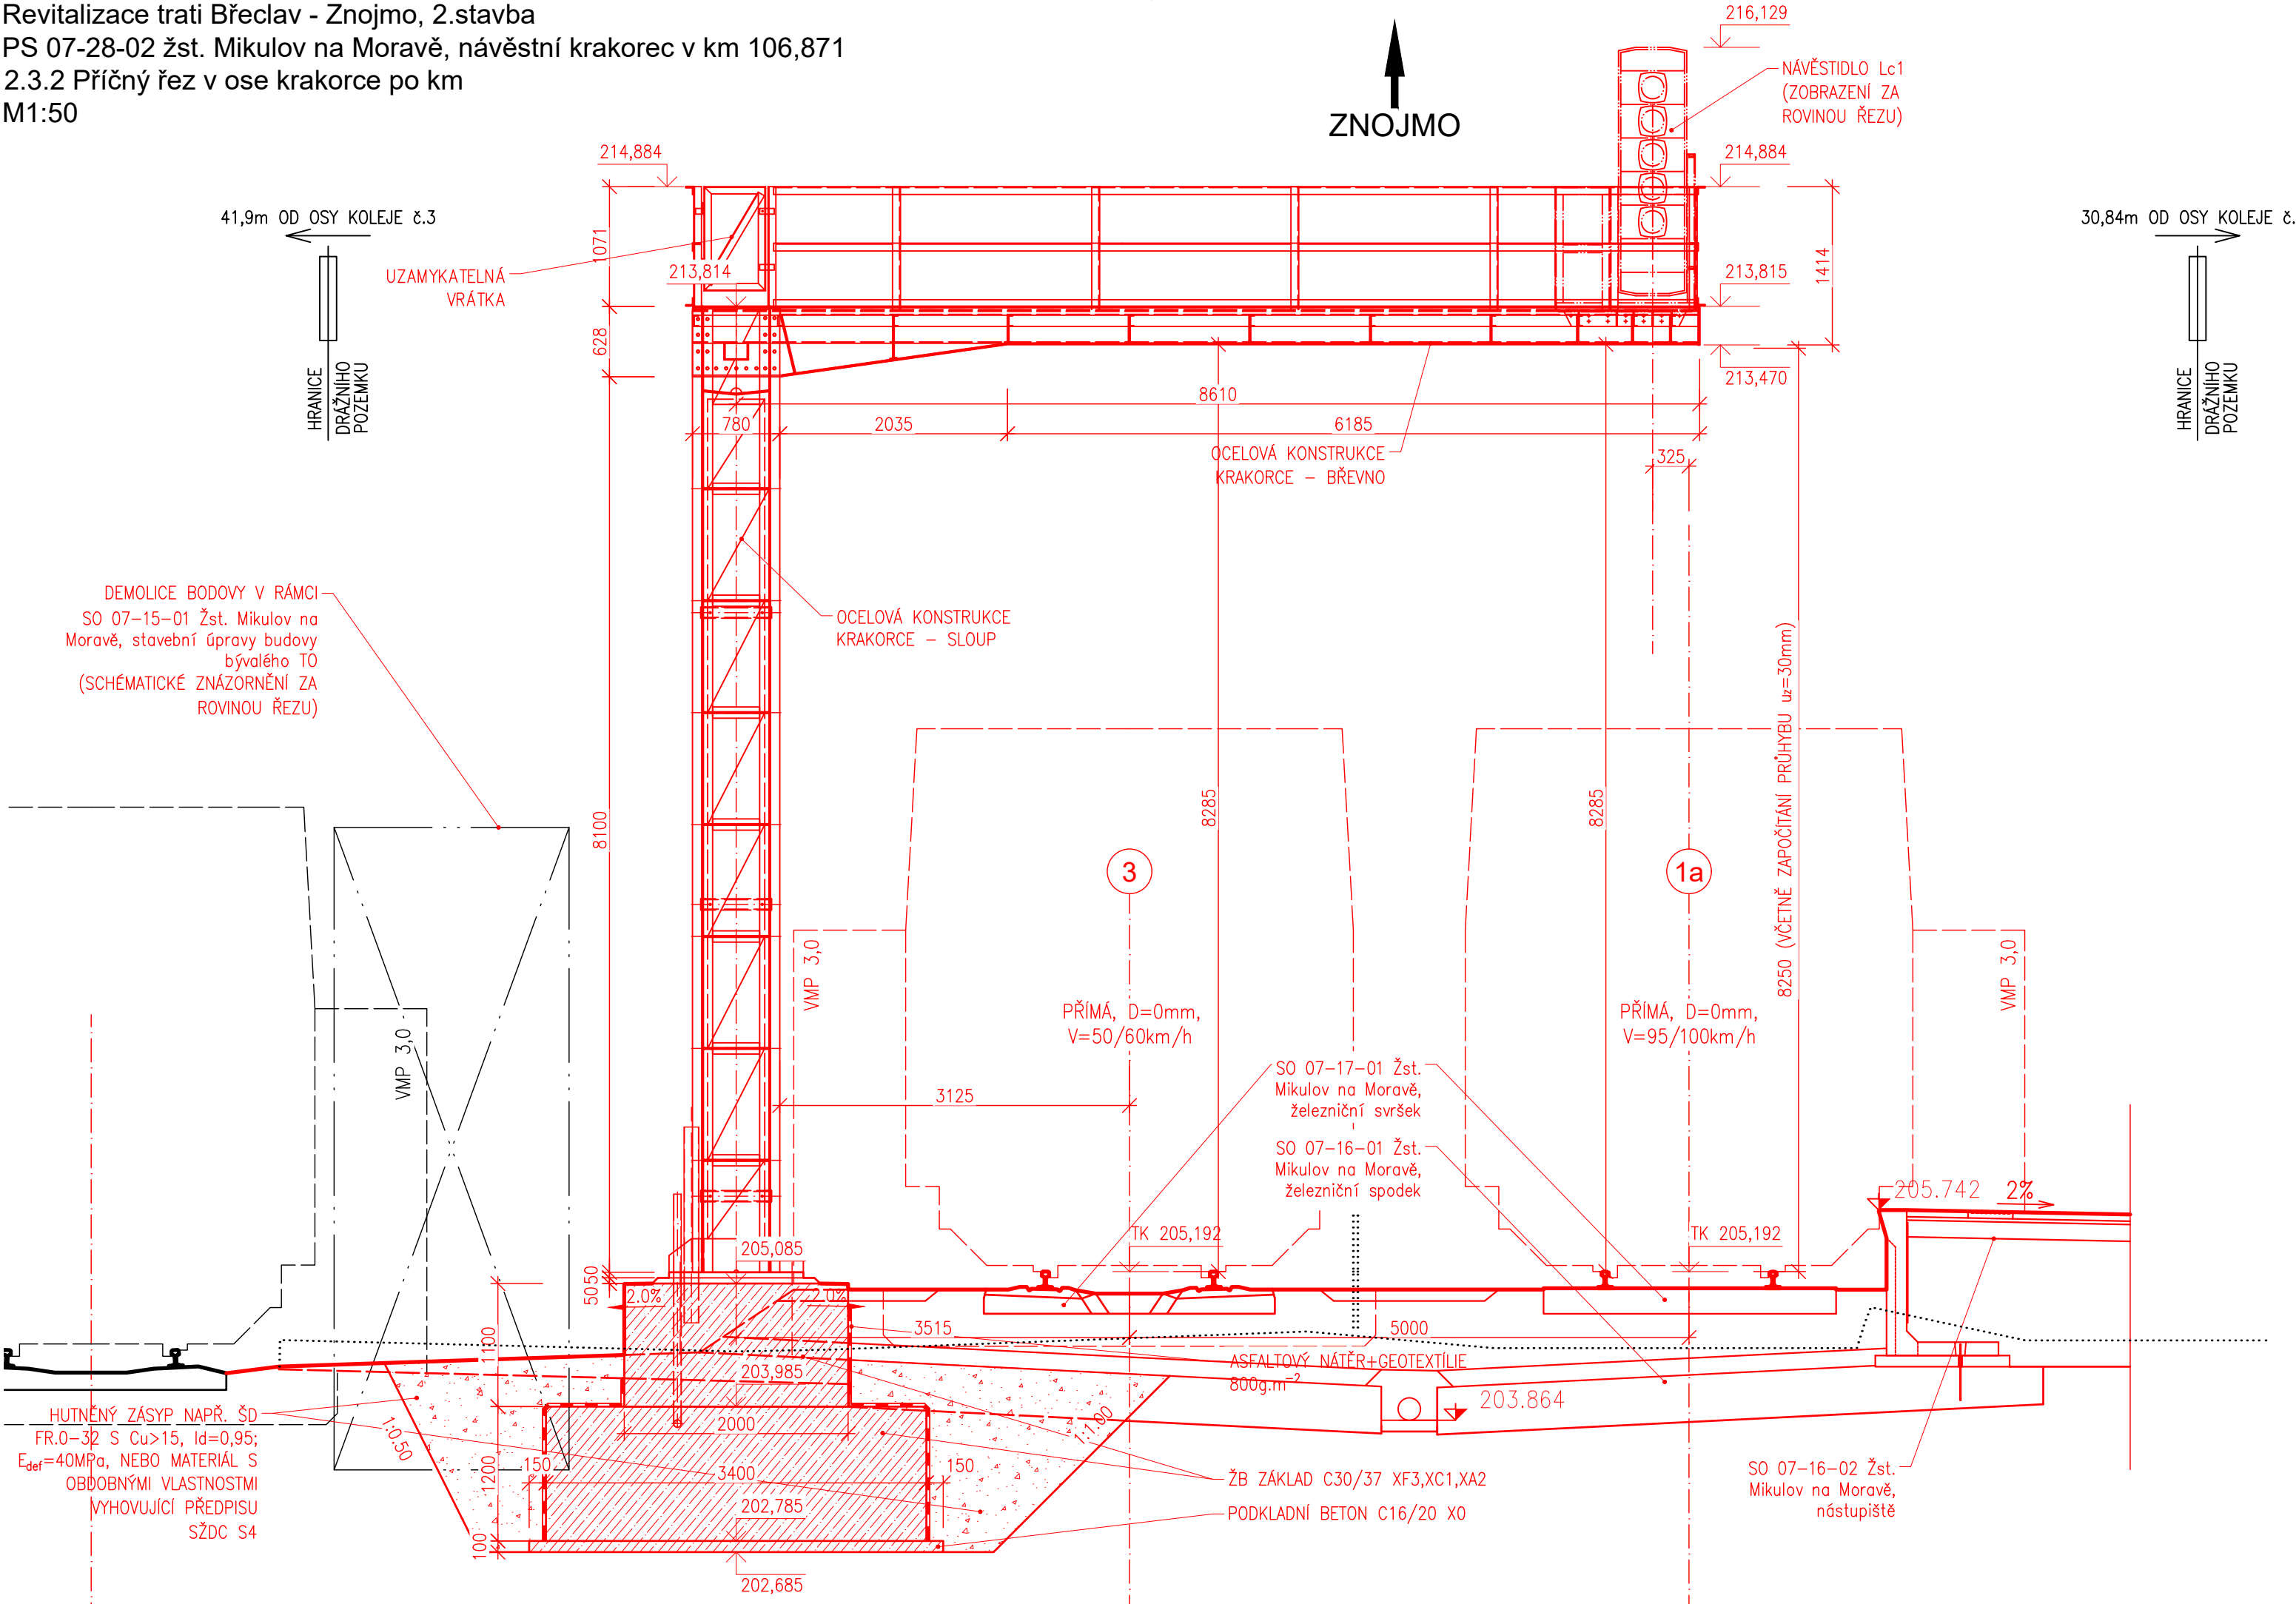

			ČÍSLO SOUPRAVY:	
REVIZE Č.	DATUM	ZMĚNA		

 SUDOP BRNO			SUDOP BRNO, spol. s r.o. Kounicova 26 611 36 Brno	
---	--	--	--	--

OBJEDNAVATEL: SŽDC, s.o., Dlážďená 1003/7, 110 00 Praha 1 Stavební správa východ, Nerudova 1, 772 58 Olomouc		tel. : +420 972 625 804 E-mail: sudop@sudop-brno.cz	
PROFESNÍ SKUPINA: 12 Mosty	VEDOUcí PROF. SKUPINY Ing. Karel Pukl	JEDNATEL Ing. Jiří Molák	
ODPOVĚDNÝ PROJ. ZAKÁZKY Ing. Kamil Chmela	ODPOVĚDNÝ PROJ. PS, SO Ing. Karel Pukl	NAVRHL, VYPRACOVAL Ing. Štěpán Kameš	KONTROLOVAL Ing. Karel Pukl
KRAJ: Jihomoravský	POVĚŘENÝ OÚ: MIKULOV	STUPEŇ: Projekt	
Revitalizace trati Břeclav - Znojmo, 2.stavba PS 07-28-02 žst. Mikulov na Moravě, část A, staniční zabezpečovací zařízení ŽST. MIKULOV NA MORAVĚ, NÁVEŠTNÍ KRAKOREC V KM 106,871		ZAK. ČÍSLO 17001-01-0817 MĚŘITKO 1:50	ARCH. ČÍSLO 2017120016 POČET FORMÁTŮ 3 A4
Příčný řez v ose krakorce po km		DATUM: 08/2017	ČÁST DOKUM. 4
		PŘÍLOHA 2.3.2	