


MIKULOV NA MORAVĚ



km 115,530
PřL

km 116,550
L

km 116,600
Označník

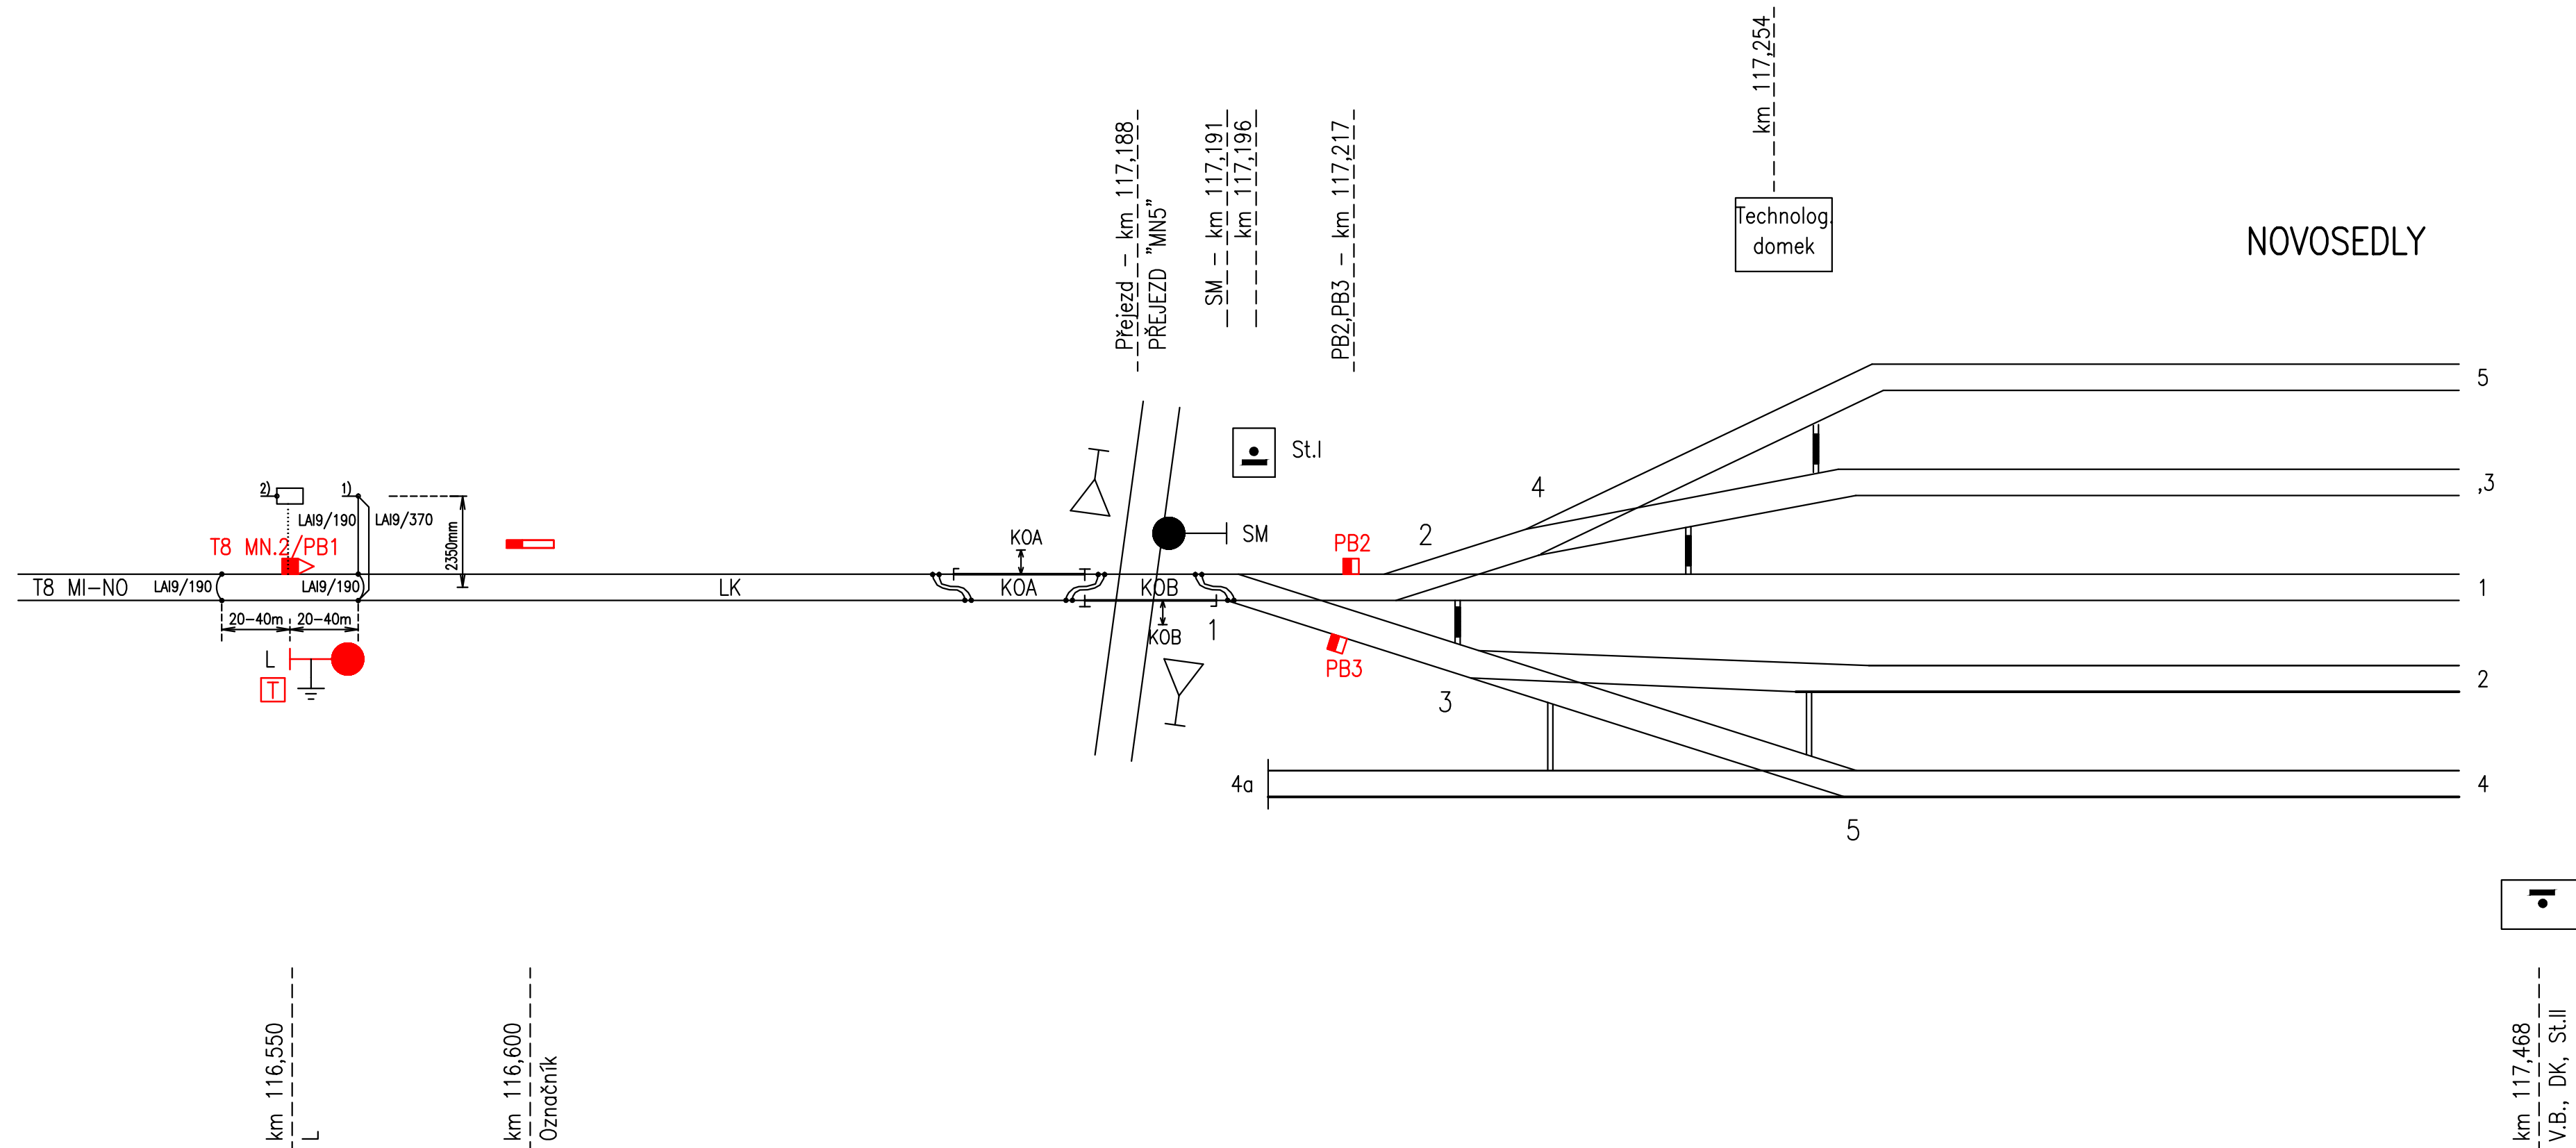

			ČÍSLO SOUPRAVY:
REVIZE Č.	DATUM	ZMĚNA	



SUDOP BRNO, spol. s r.o.
Kounicova 26
611 36 Brno

OBJEDNAVATEL: SŽDC, s.o., DílčďdĚnĚ 1003/7, 110 00 Praha 1 StavebnĚ sprĚva vĚchod, Nerudova 1, 772 58 Olomouc		tel. : +420 972 625 804 E-mail: sudop@sudop-brno.cz	
PROFESNĚ SKUPINA: 22 ZabezpećovacĚ zařĚzenĚ	VEDOUCĚ PROF. SKUPINY Ing. Miroslav řerĚ		JEDNATEL Ing. JiřĚ MolĚk
ODPOVĚDNĚ PROJ. ZAKĚZKY Ing. Kamil Chmela	ODPOVĚDNĚ PROJ. PS, SO Ing. Miroslav řerĚ	NAVRHL, VYPRAćOVAL Ing. Miroslav řerĚ	KONTROLOVAL TomĚř Klement
KRAJ: JĚhomoravskĚ		POVĚřĚNĚ OĚ: MIKULOV	
Revitalizace trati Břeclov - Znojmo, 2.stavba PS 09-28-01 řŽST Novosedly, navĚzĚnĚ TZZ na SZZ		STUPEŇ: Projekt	
		ZAK. ČĚSLO 17001-01-0817	ARCH. ČĚSLO 2017220009
		MĚRĚTKO	POćET FORMĚTĚ 4xA4
		DATUM:	08/2017
Schema umĚstĚnĚ poćĚtacĚch bodĚ		ČĚST DOKUM. D.1.1.4	PřĚLOHA 0400