

			ČÍSLO SOUPRAVY:
REVIZE Č.	DATUM	ZMĚNA	




SUDOP BRNO

SUDOP BRNO, spol. s r.o.
Kounicova 26
611 36 Brno


OBJEDNAVATEL:	SŽDC, s.o., Dlážďěná 1003/7, 110 00 Praha 1 Stavební správa východ, Nerudova 1, 772 58 Olomouc		tel. : +420 972 625 804 E-mail: sudop@sudop-brno.cz	
PROFESNÍ SKUPINA:	22 Zabezpečovací zařízení	VEDOUČÍ PROF. SKUPINY Ing. Miroslav Šerý	JEDNATEL Ing. Jiří Molák	
ODPOVĚDNÝ PROJ. ZAKÁZKY Ing. Kamil Chmela	ODPOVĚDNÝ PROJ. PS, SO Radim Weselý	NAVRHL, VYPRACOVAL Tomáš Klement	KONTROLOVAL Ing. Miroslav Šerý	
KRAJ: Jihomoravský	POVĚŘENÝ OÚ: MIKULOV		STUPEŇ: Projekt	
Revitalizace trati Břeclav - Znojmo, 2.stavba PS 08-28-01 Mikulov na Moravě - Novosedly, traťové zabezpečovací zařízení			ZAK. ČÍSLO 17001-01-0817	ARCH. ČÍSLO 2017220012
			MĚŘITKO 1:50	POČET FORMÁTŮ
			DATUM: 08/2017	
			ČÁST DOKUM. D.1.2.3	
Umístění zařízení v RD u PZS				

Kolejiště
 ← Mikulov na Moravě Novosedly na Moravě →

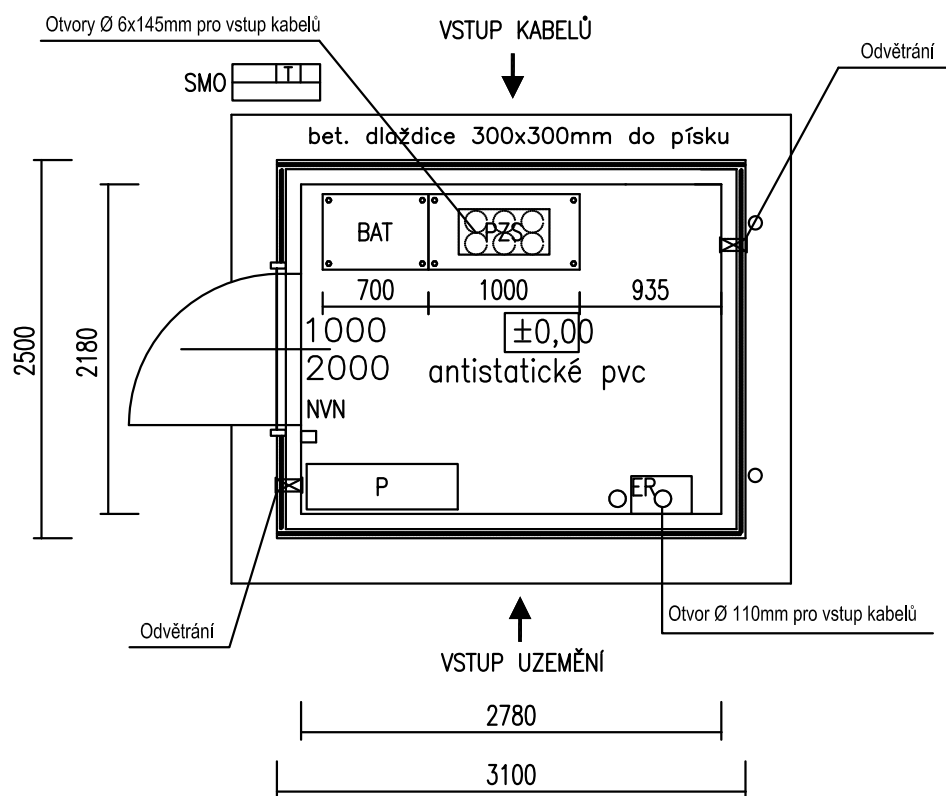

RELEVÝ DOMEK PRO PZS "MN1":
 P7107 v km 111,249

Označení	Umístěné zařízení
PZS	Skříň přejezdového zařízení včetně svorek pro připojení venkovních kabelů
BAT	Bateriová skříň
ER	Elektrický rozvaděč zab. zař.
T	Venkovní telefonní objekt ve skříni
SMO	Skříňka místního ovládání
NVN	Tlačítko nouzového vypnutí napájení
P	Police na dokumentaci

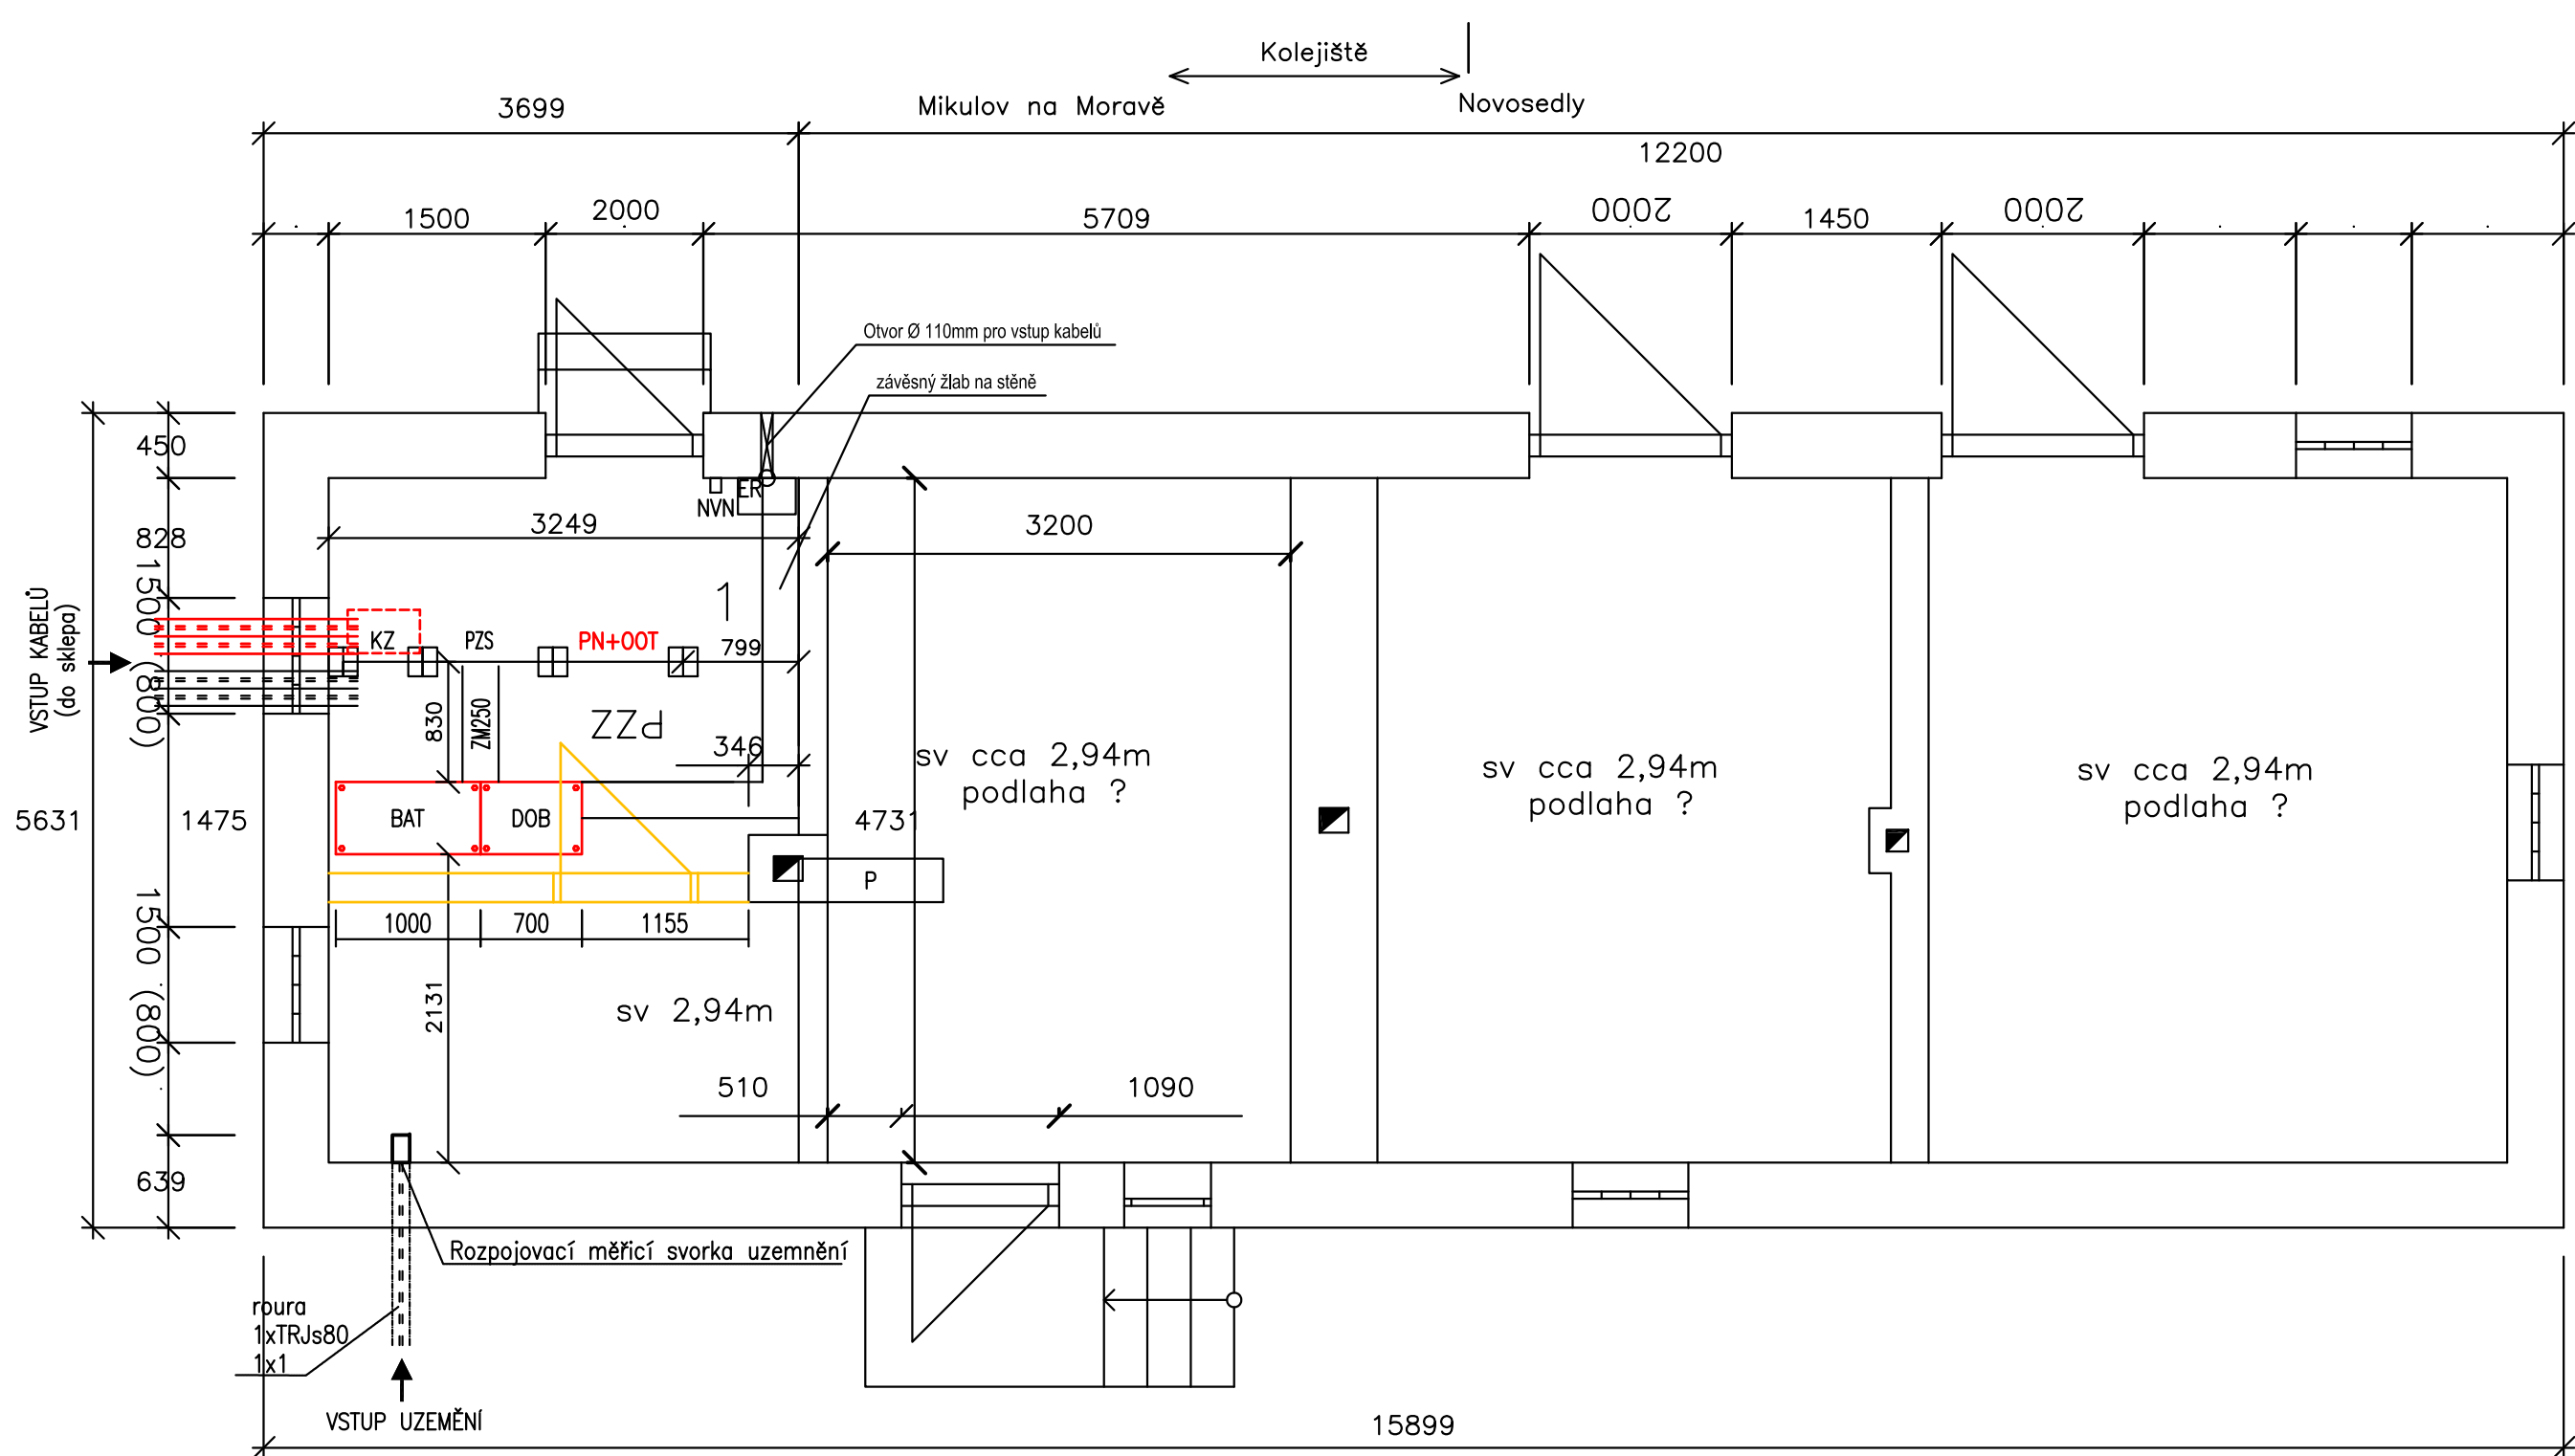


HRADLO BŘEZÍ – RELEOVÝ DOMEK PRO PZS "MN2":
P7108 v km 112,394

MÍSTNOST	UMÍSTĚNÉ ZAŘÍZENÍ	
	OZNAČENÍ	URČENÍ SKŘÍŇE A ZAŘÍZENÍ
HRADLO BŘEZÍ	PN+OOT	Ustředna počítačů náprav, oddělovací transformátor
	BAT	Skříň baterií (PZS)
	DOB	Skříň dobíječe (PZS)
	PZS	Přejezdového zařízení – stávající zařízení
	KZ	Kabelové závěry – kabelový stojan

- Legenda:
- stávající zařízení
 - rušené, demontované zařízení
 - nové zařízení


Kolejiště
 ← Mikulov na Moravě Novosedly na Moravě →

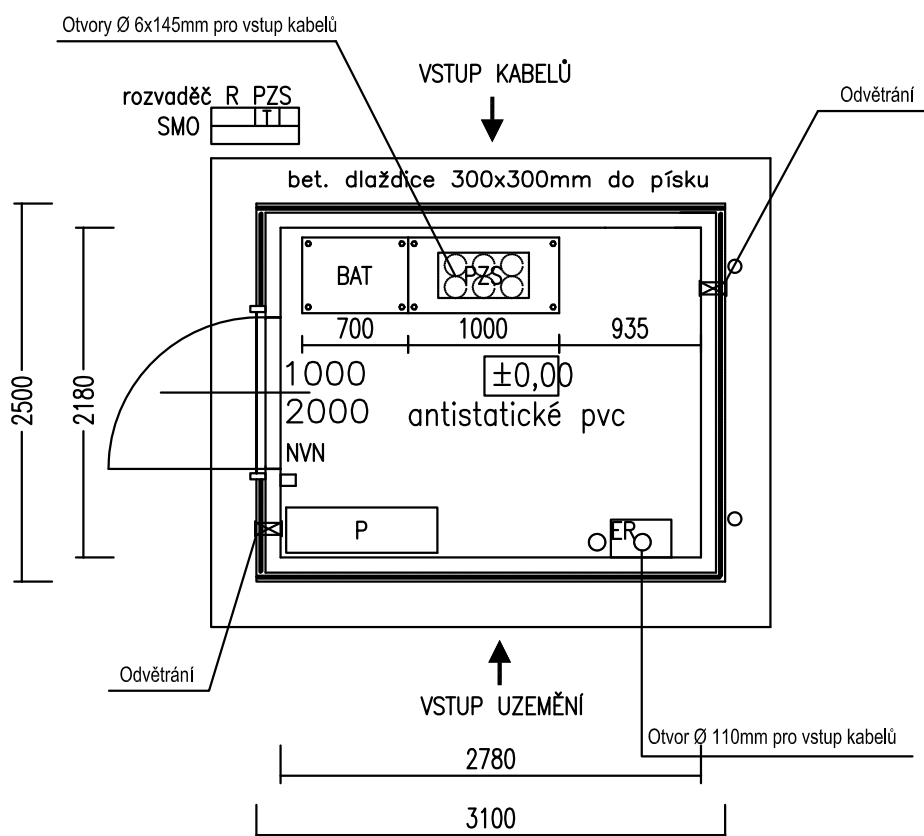

RELEVÝ DOMEK PRO PZS "MN3":
 P7109 v km 114,132

Označení	Umístěné zařízení
PZS	Skříň přejezdového zařízení včetně svorek pro připojení venkovních kabelů
BAT	Bateriová skříň
ER	Elektrický rozvaděč zab. zař.
T	Venkovní telefonní objekt ve skříni
SMO	Skříňka místního ovládání
NVN	Tlačítko nouzového vypnutí napájení
P	Police na dokumentaci

← Kolejiště →
Mikulov na Moravě Novosedly na Moravě

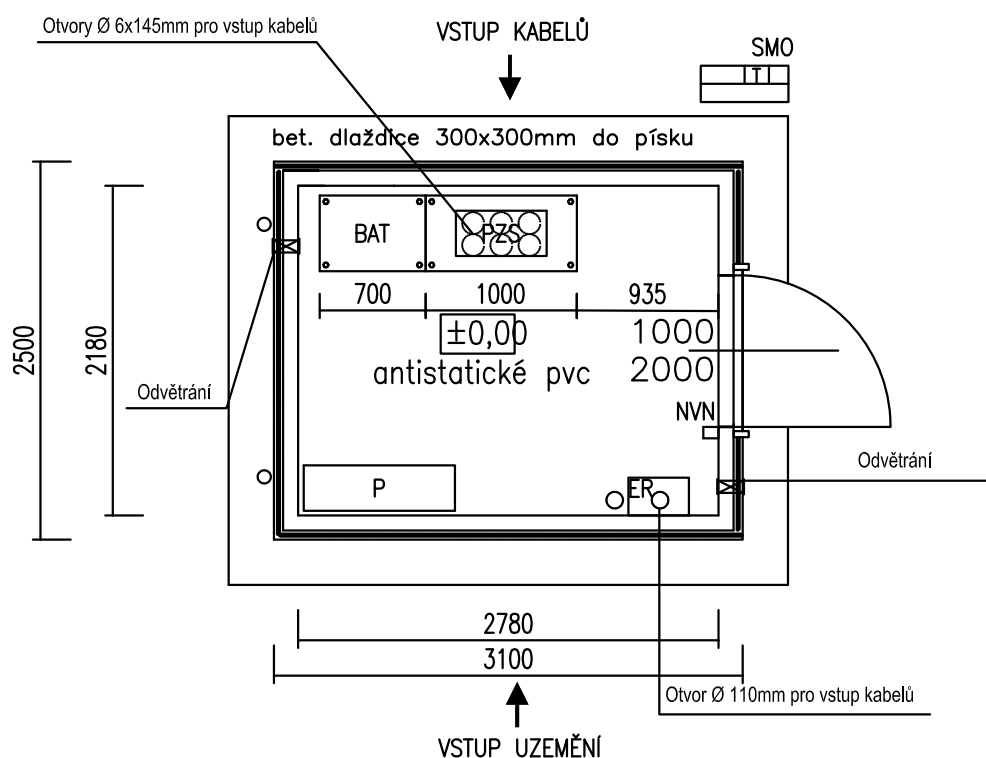

RELEOVÝ DOMEK PRO PZS "MN4":
P71010 v km 116,081

Označení	Umístěné zařízení
PZS	Skříň přejezdového zařízení včetně svorek pro připojení venkovních kabelů
BAT	Bateriová skříň
ER	Elektrický rozvaděč zab. zař.
T	Venkovní telefonní objekt ve skříni
SMO	Skříňka místního ovládání
NVN	Tlačítko nouzového vypnutí napájení
P	Police na dokumentaci