


TS Chomutov

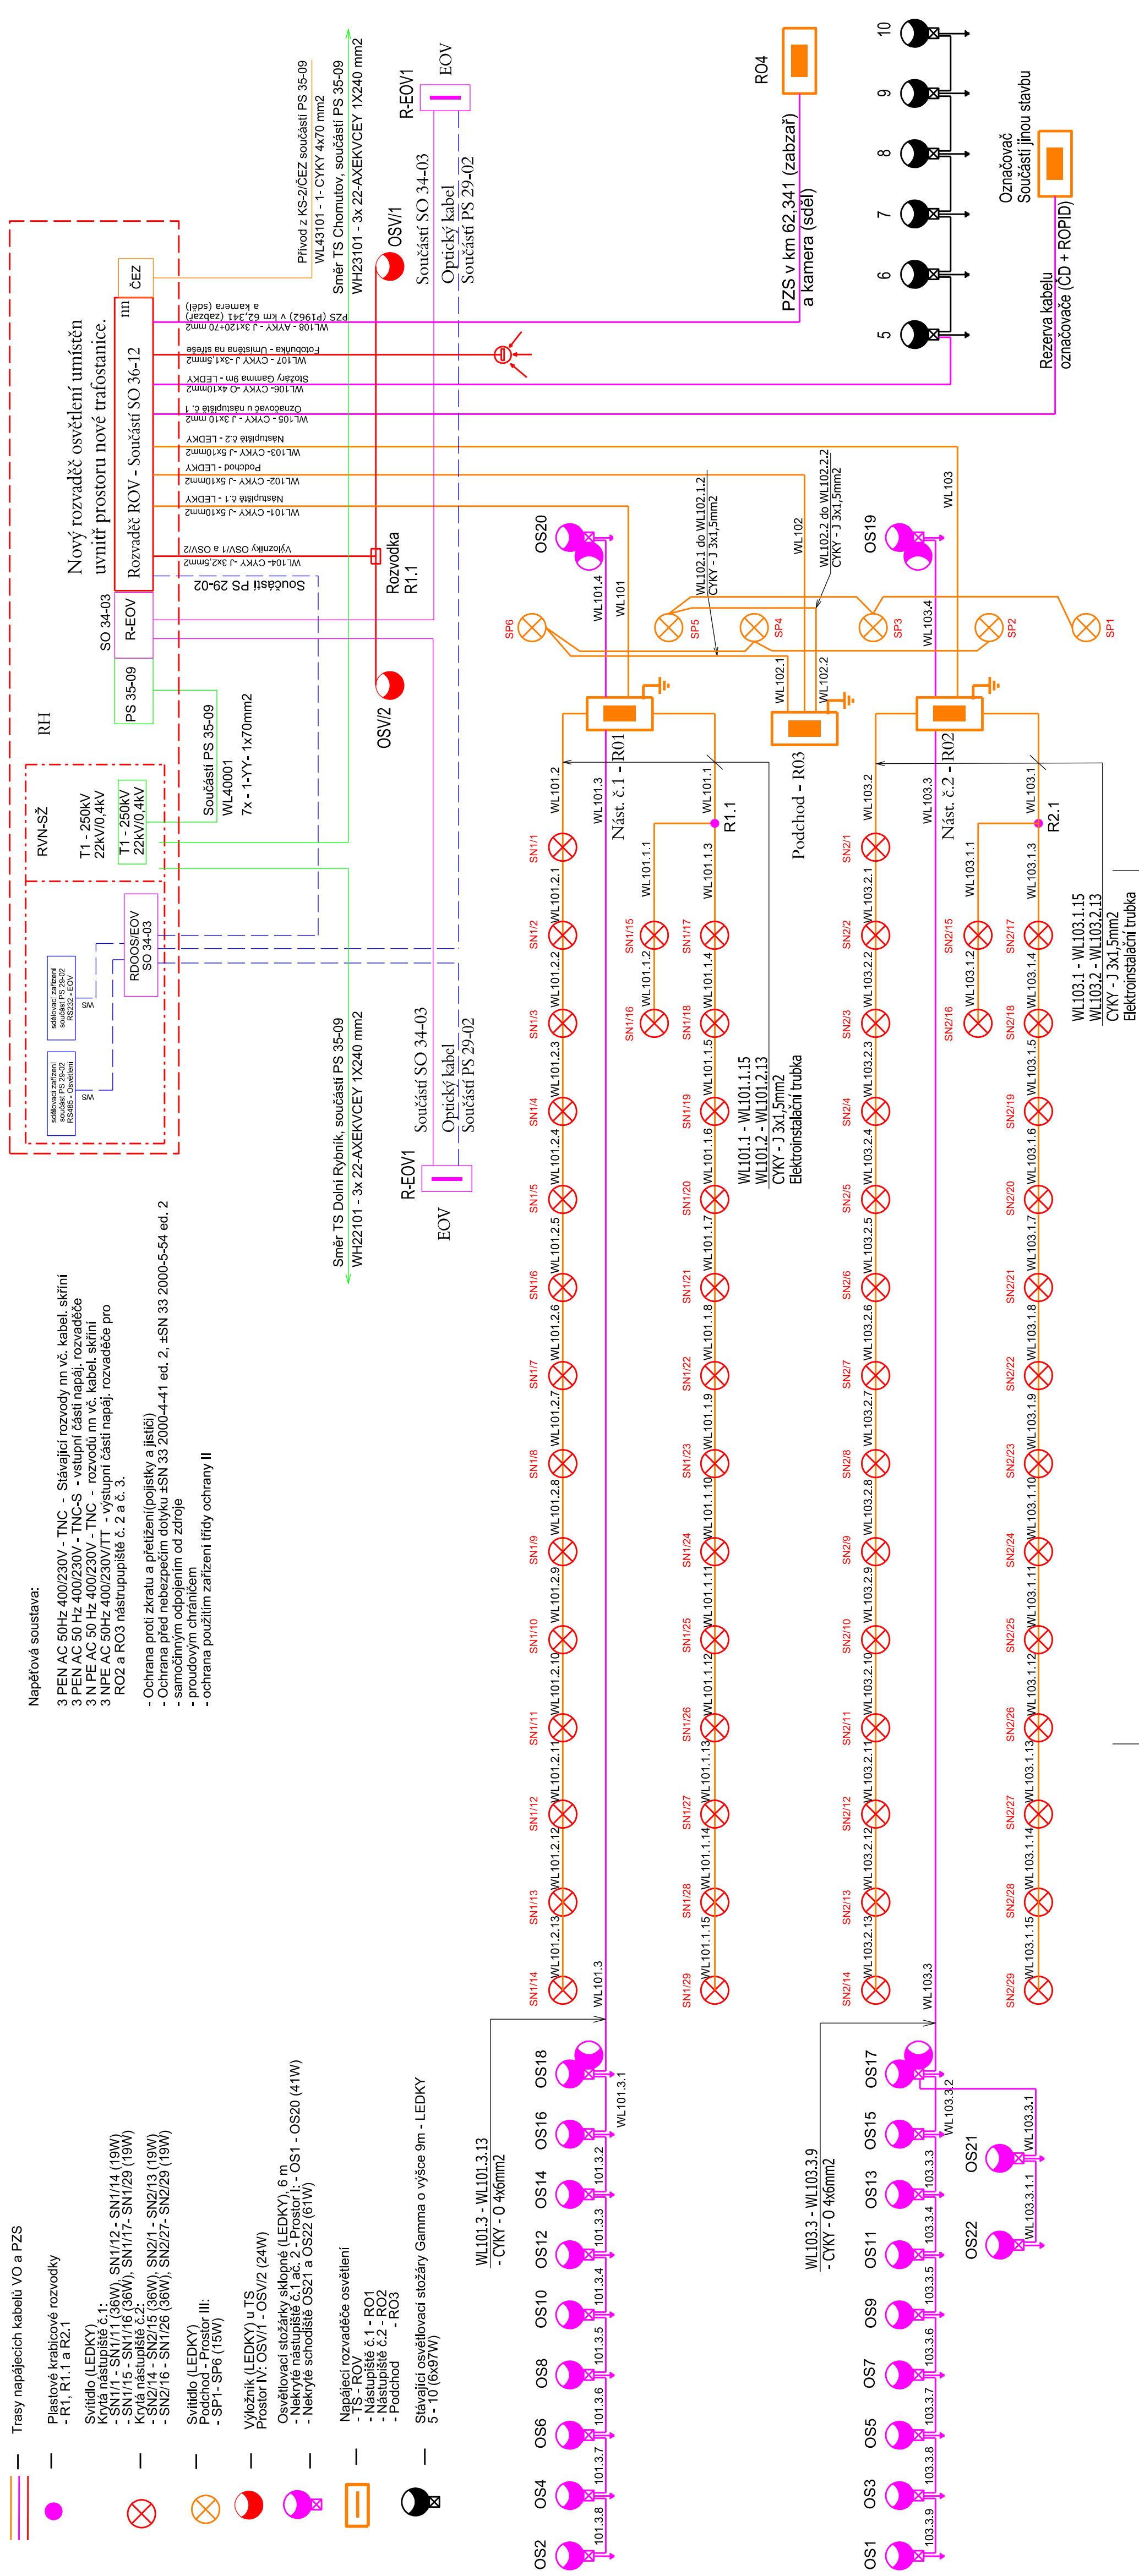

Číslo změny:	Obsah změny:	Datum změny:
01	-	-
02	-	-
03	-	-

Objednatel: **SPRÁVA ŽELEZNIC**
Správa železnic, státní organizace
Dlážděná 1003/7, 110 00 Praha 1

Stavební správa západ
Sokolovská 278/1955, 190 00 Praha 9

Sdružení: „SEU + SP+PROIS_Kyjice-Chomutov_DSP“




**SUDOP
EU**





**SUDOP
PRAHA**



**PROJEKT
servis**

<p>Zpracovatel častí:</p> 	<p>SUDOP EU a.s. Olšanská 1a, 130 80 Praha Tel.: +420 267 094 305 E-mail: info@sudopeu.cz</p>	<p>Hlavní inženýr projektu: ING. STANISLAV JAROŠ</p>	<p>Garant profese: -</p>
---	--	---	---------------------------------------

<p>STOSMOL, s.r.o. U Cukrováru 809/4, 400 07 Ústí nad Labem IČ: 286 95 097 tel.: 725 881 561 www.stosmol.cz</p>		<p>info@stosmol.cz</p>	<p>STOSMOL</p>
<p>STOSMOL, s.r.o. U Cukrováru 809/4, 400 07 Ústí nad Labem IČ: 286 95 097 tel.: 725 881 561 www.stosmol.cz</p>			<p>info@stosmol.cz</p>

Název akce:	REKONSTRUKCE TRATIV ÚSEKU KYJICE - CHOMUTOV		
název PS/SO:	D.2.3 Trakční a energetická zařízení D.2.3.6 Rozvody vn, nn, osvětlení a DOÚO SO 36-31 Žst. Chomutov, obvod město, úprava rozv. nn a osvět.		
Název přílohy:	Měřítko:	Počet formátů:	03
		4xA4	