


SITUACE NAVRŽENÉHO STAVU - ODSTRANĚNÍ KOMUNIKACE A PŘEJEZDU

M 1:500

Železniční přejezd v km 61,809

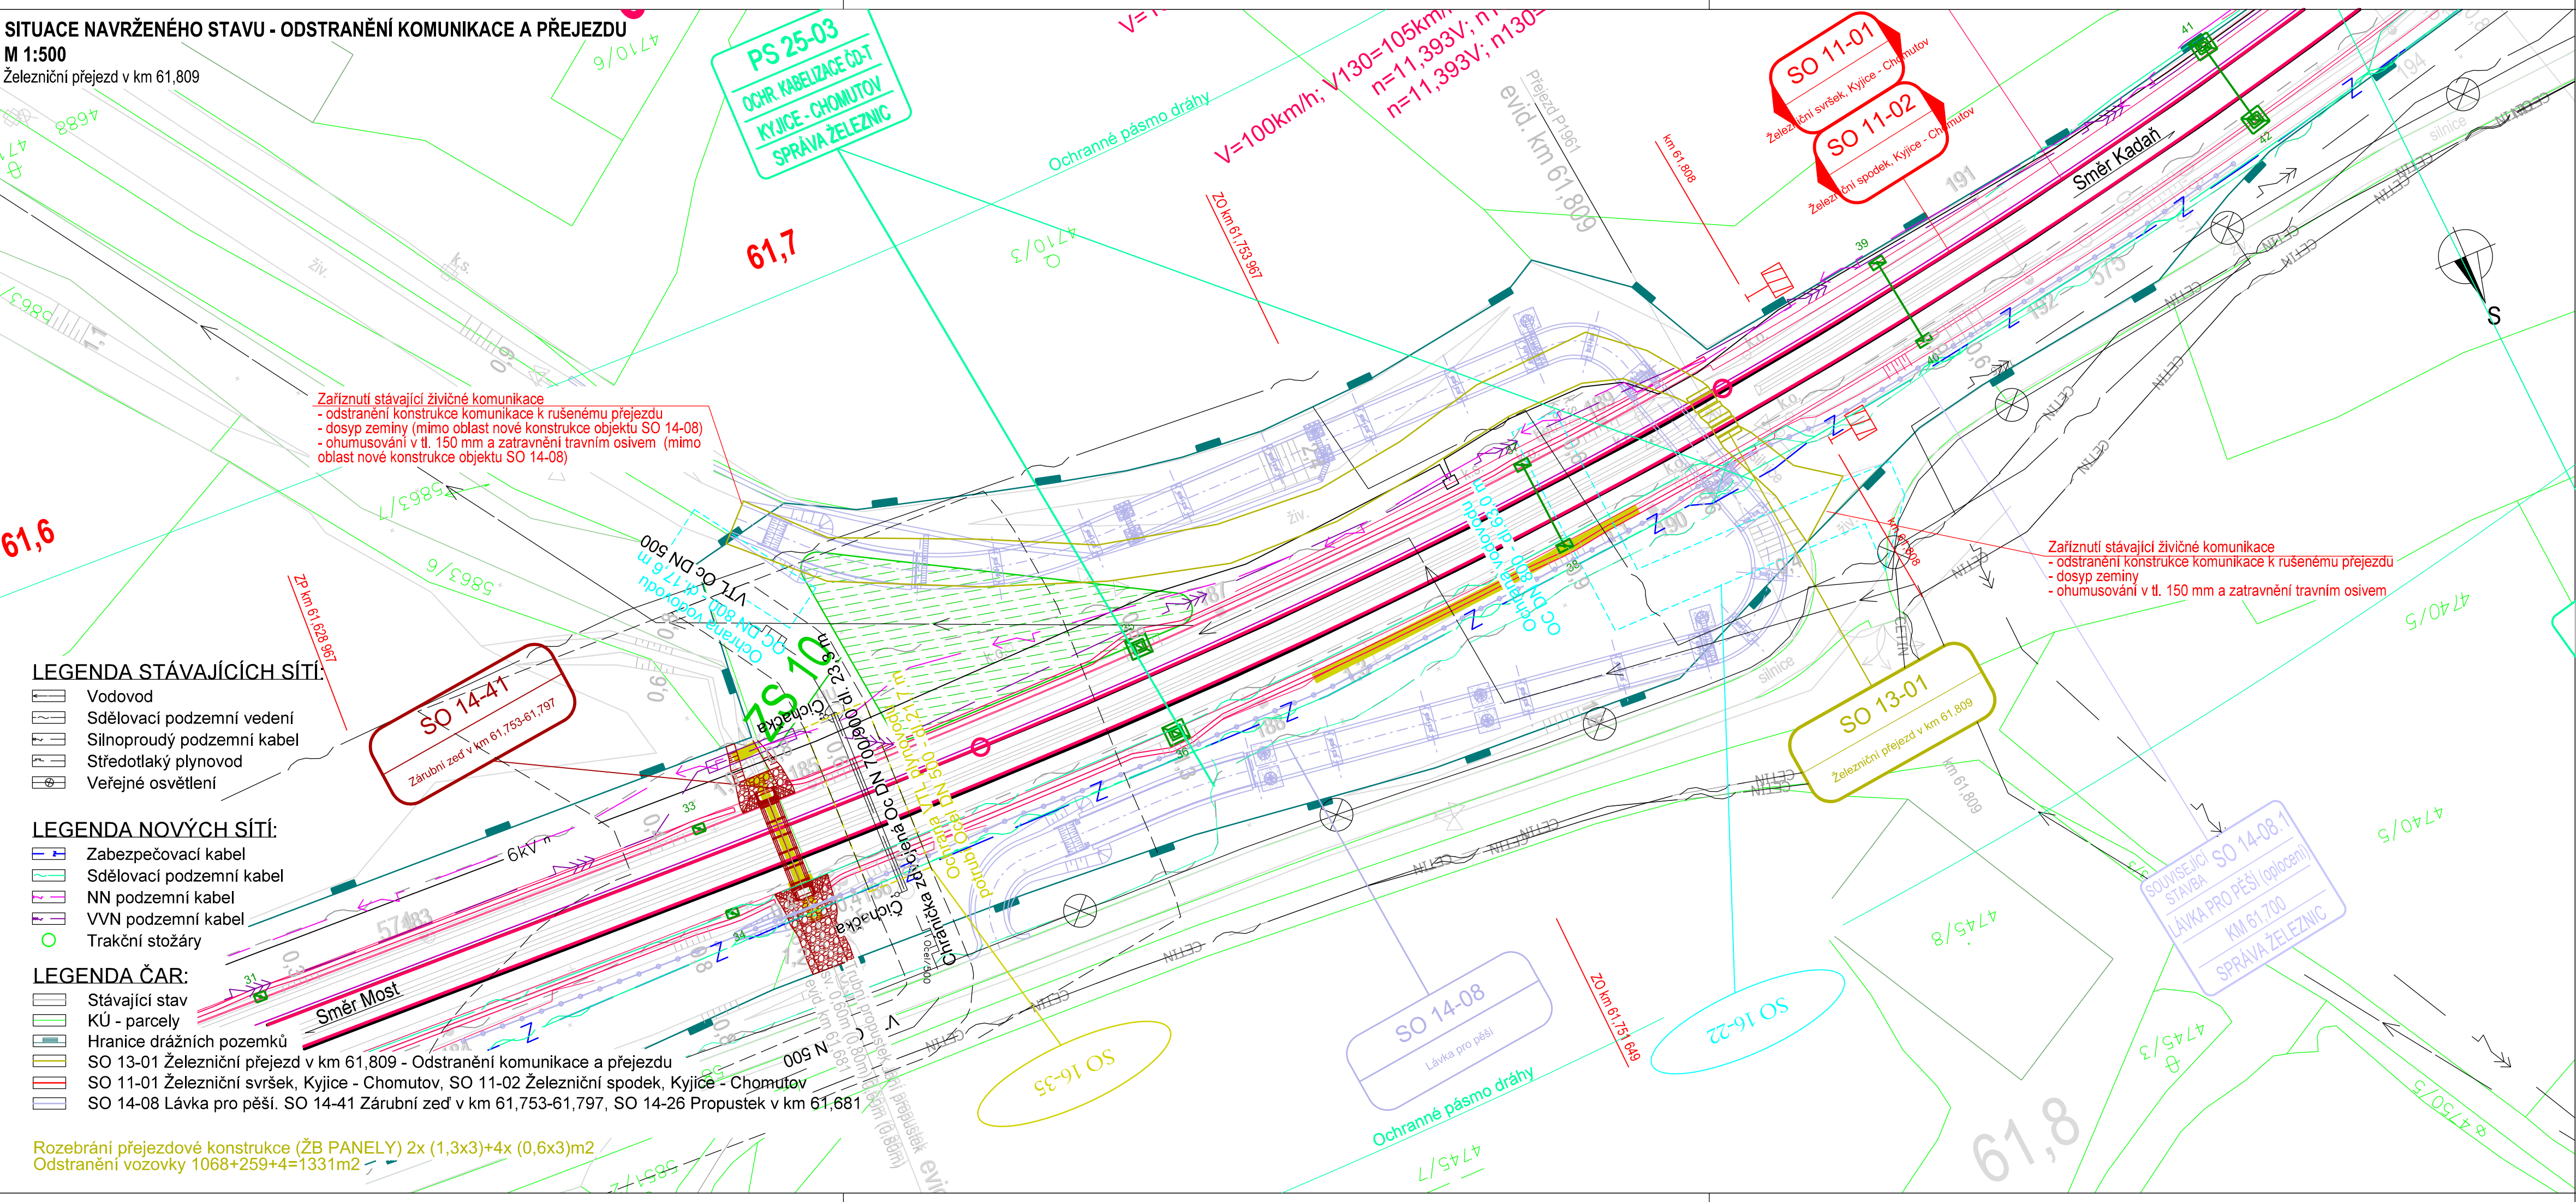

EVROPSKÁ UNIE
Evropské strukturální a investiční fondy
Operační program doprava

Ministerstvo dopravy
Státní fond dopravní
infrastruktury



SO13-01 ČÁST D.2.1.3





VÝŠKOVÝ SYSTÉM Bpv SOUŘADNICOVÝ SYSTÉM S-JTSK

Číslo změny:	Obsah změny:	Datum změny:
01	-	-
02	-	-
03	-	-

Objednatel:	Správa železnic, státní organizace Dlážděná 1003/7, 110 00 Praha 1
	Stavební správa západ Sokolovská 278/1955, 190 00 Praha 9

Sdružení: „SEU + SP+PROJS_Kyjice-Chomutov_DSP“	
--	--

Zpracovatel částí:	SUDOP EU a.s. Olšanská 1a, 130 80 Praha Tel.: +420 267 094 305 E-mail: info@sudopeu.cz	Hlavní inženýr projektu: ING. STANISLAV JAROŠ
		Garant profese: -

Středisko:			
PROJEKTOVÉ STŘEDISKO ÚSTÍ NAD LABEM			
Vedoucí střediska:	Odpovědný projektant SO, IO, PS:	Vypracoval:	Kontroloval:
			
ING. MIROSLAV VÁŇA	Ing. Jana Nitková	Ing. Jana Nitková	Ing. Lukáš Černý

Název akce:	Číslo smlouvy:	
	19-010.640	
	Projektový stupeň:	
REKONSTRUKCE TRATI V ÚSEKU KYJICE - CHOMUTOV	DSP	
	Datum:	
	09 / 2019	
název PS/SO:	Číslo části:	
	D.2.1.3	
SO 13-01		
Železniční přejezd v km 61,809		
Název přílohy:	Měřítko:	Počet formátů:
	1 : 500	4x A4
	Číslo přílohy:	
	2	
Situace navrženého stavu		
Odstranění komunikace a přejezdu		

DOKUMENT LZE UŽÍVAT POUZE VE SMYSLU PŘÍSLUŠNÉ SMLUVY O DÍLO, ŽÁDNÁ JEHO ČÁST NEMŮŽE BÝT DLE ZÁKONA Č.121/2000 Sb. KOPIJována NEBO JINÝM ZPŮSOBEM ROZŠÍŘOVÁNA BEZ SOUHLASU SUDOP EU a.s.