P=2,9 kW

Rozvaděč R0V - Součástí SO 36-31

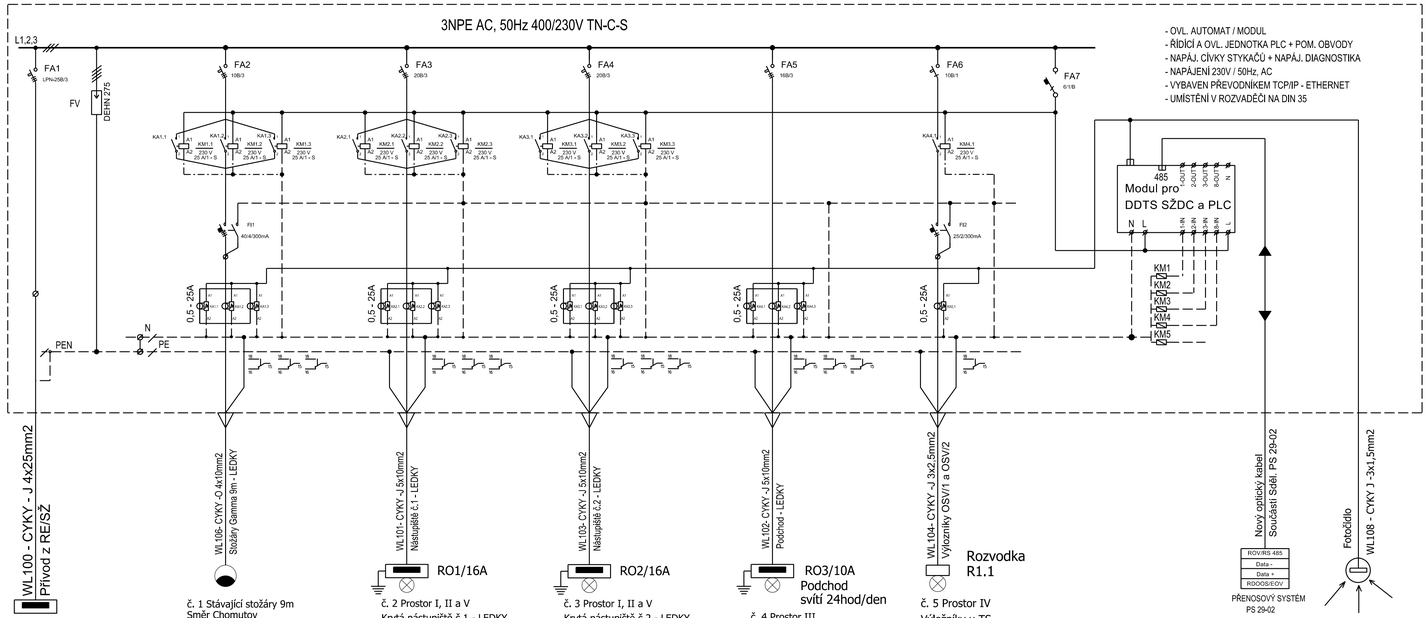

Napěťová soustava:

3 PEN AC 50Hz 400/230V - TNC - stávající rozvody nn vč. kabel. skříní
3 PEN AC 50 Hz 400/230V - TNC-S - vstupní části napáj. rozvaděče
3 N PE AC 50 Hz 400/230V - TNC - rozvodů nn vč. kabel. skříní

- Ochrana proti zkratu a přetížení(pojistky a jističi)
- Ochrana před nebezpečím dotyku ČSN 33 2000-4-41 ed. 2, ČSN 33 2000-5-54 ed. 2
- samočinným odpojením od zdroje
- proudovým chráničem
- ochrana použitím zařízení třídy ochrany II

Nový rozvaděč osvětlení umístěn uvnitř prostoru nové trafostanice, RH pole č. 4.

PROVEDENÍ ROZVÁDĚČE

Rozváděč pole DISPO ,rozměry cca 1050/1250/500
Krytí: IP44/31
Přívod a vývody: spodem
Soustava: 3PEN AC, 50Hz, 3x400V/230V -TN-C-S
Ovládací napětí: 1N AC, 50Hz, 230V,

Rozvaděč ROV - RH pole č. 4.

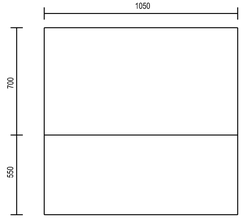

EVROPSKÁ UNIE
Evropské strukturální a investiční fondy
Operační program doprava

Ministerstvo dopravy
Státní fond dopravní infrastruktury

SO 36-31

Číslo změny:	Obsah změny:	Datum změny:
01	-	-
02	-	-
03	-	-

Objednatel: SPRÁVA ŽELEZNIC
Správa železnic, státní organizace
Dlážděná 1003/7, 110 00 Praha 1
Stavební správa západ
Sokolovská 278/1955, 190 00 Praha 9

Sdružení: „SEU + SP+PROJS_Kyjice-Chomutov_OSP"
SUDOP EU · SUDOP PRAHA · PROJEKT servis

Zpracovatel části: SUDOP EU
SUDOP EU a.s.
Olšanská 1a, 130 80 Praha
Tel.: +420 267 094 305
E-mail: info@sudopeu.cz
Hlavní inženýr projektu: ING. STANISLAV JAROŠ
Garant profese: -

Středisko: **STOSMOL, s.r.o.**
U Cukrovaru 809/4, 400 07 Ústí nad Labem
IČ: 286 95 097
tel.: 725 881 561
www.stosmol.cz info@stosmol.cz

Vedoucí střediska:	Odpovědný projektant SO, IO, PS:	Vypracoval:	Kontroloval:
ING. JIŘÍ ŠTOLBA	ING. JIŘÍ ŠTOLBA	ING. LUIS PINTO	ING. JIŘÍ ŠTOLBA

Název akce: **REKONSTRUKCE TRATI V ÚSEKU KYJICE - CHOMUTOV**
Číslo smlouvy: 19-010.640
Projektový stupeň: DVZ

název PS/SO:
D.2.3 Trakční a energetická zařízení
D.2.3.6 Rozvody vn, nn, osvětlení a DOÚO
SO 36-31 Žst. Chomutov, obvod město, úprava rozv. nn a osvět.
Datum: 10 / 2019
Číslo části: D.2.3.6

Název přílohy: **Rozvaděč R0V**
Měřítko: -
Počet formátů: 5xA4
Číslo přílohy: **05**

DOKUMENT JE CHRÁNĚN AUTORSKÝM ZÁKONEM. JAKÉKOLIV JEHO ČÁSTI NEBO ZÁSTUPNÉ ZPRACOVÁNÍ BEZ SOUHLASU SUDOP EU a. s. NESMÍ BÝT POUŽITO BEZ PŘEDCHOZÍHO SOUHLASU SUDOP EU a. s.