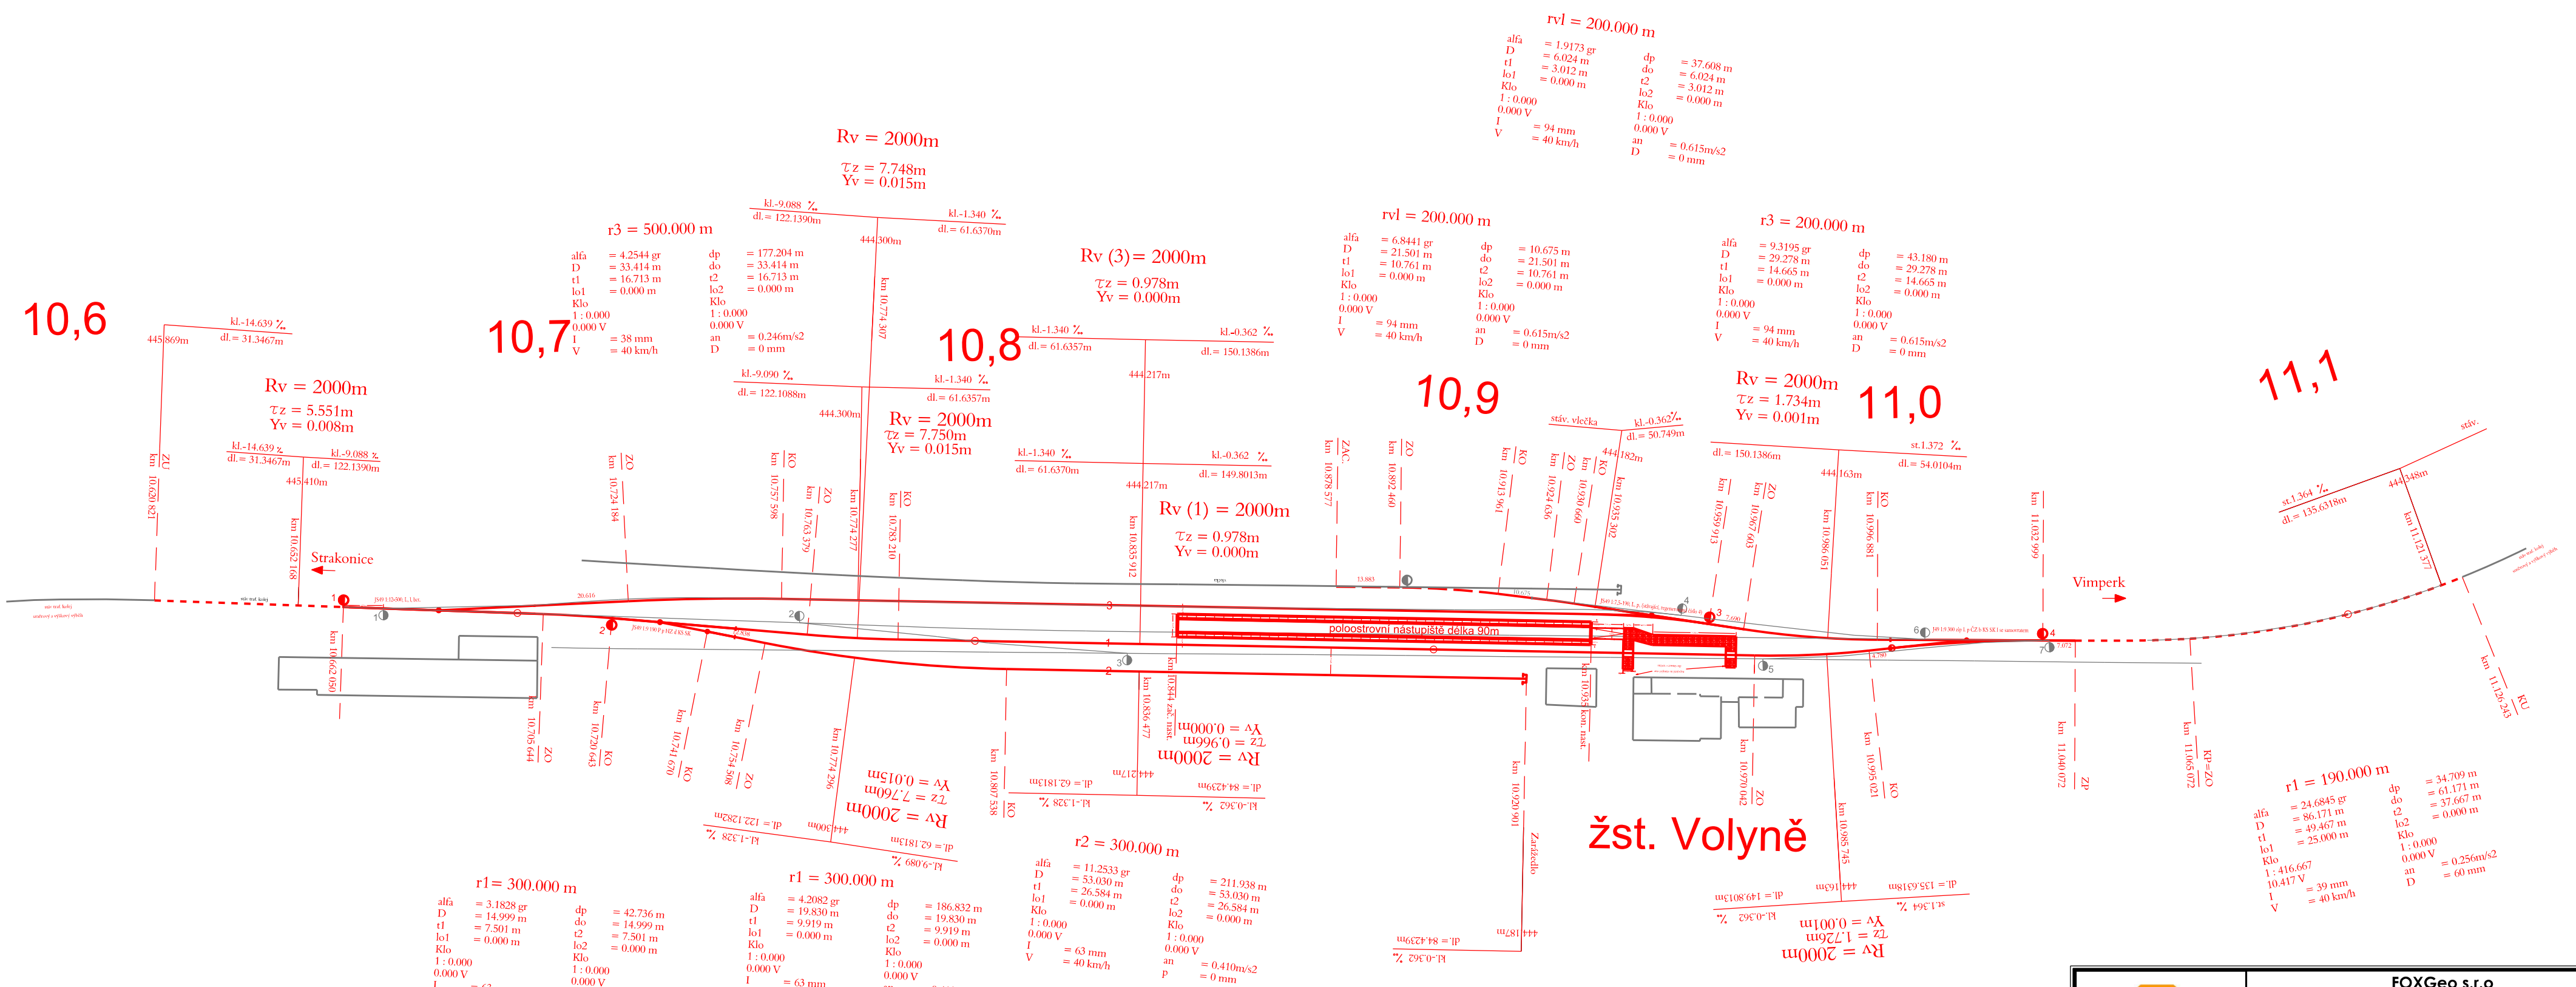

FOXGEO Za Tratí 928 / 6 196 00 Praha 9 - Čakovice IČ: 05 09 07 09	FOXGeo s.r.o.		
	NAVRHNUL	VYPRACOVAL	PPK DLE ZAMĚŘENÍ
	Aleš Harant	Aleš Harant	FOXGeo s.r.o.
INVESTOR	SPRÁVA ŽELEZNIC s.o. Sušická 1168/23, 326 00 Plzeň, OŘ Plzeň		
ÚČEL PROJEKTOVÉ DOKUMENTACE	ZJEDNODUŠENÝ GEODETICKÝ PROJEKT OPRAVY KOLEJE		
NÁZEV AKCE Oprava kolejí a výhybek v žst. Volyně	DATUM	12/2020	
	POČET FORMÁTŮ	3xA4	
Situace	MĚŘÍTKO	1:1000	