



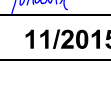
ŽST BEROUN

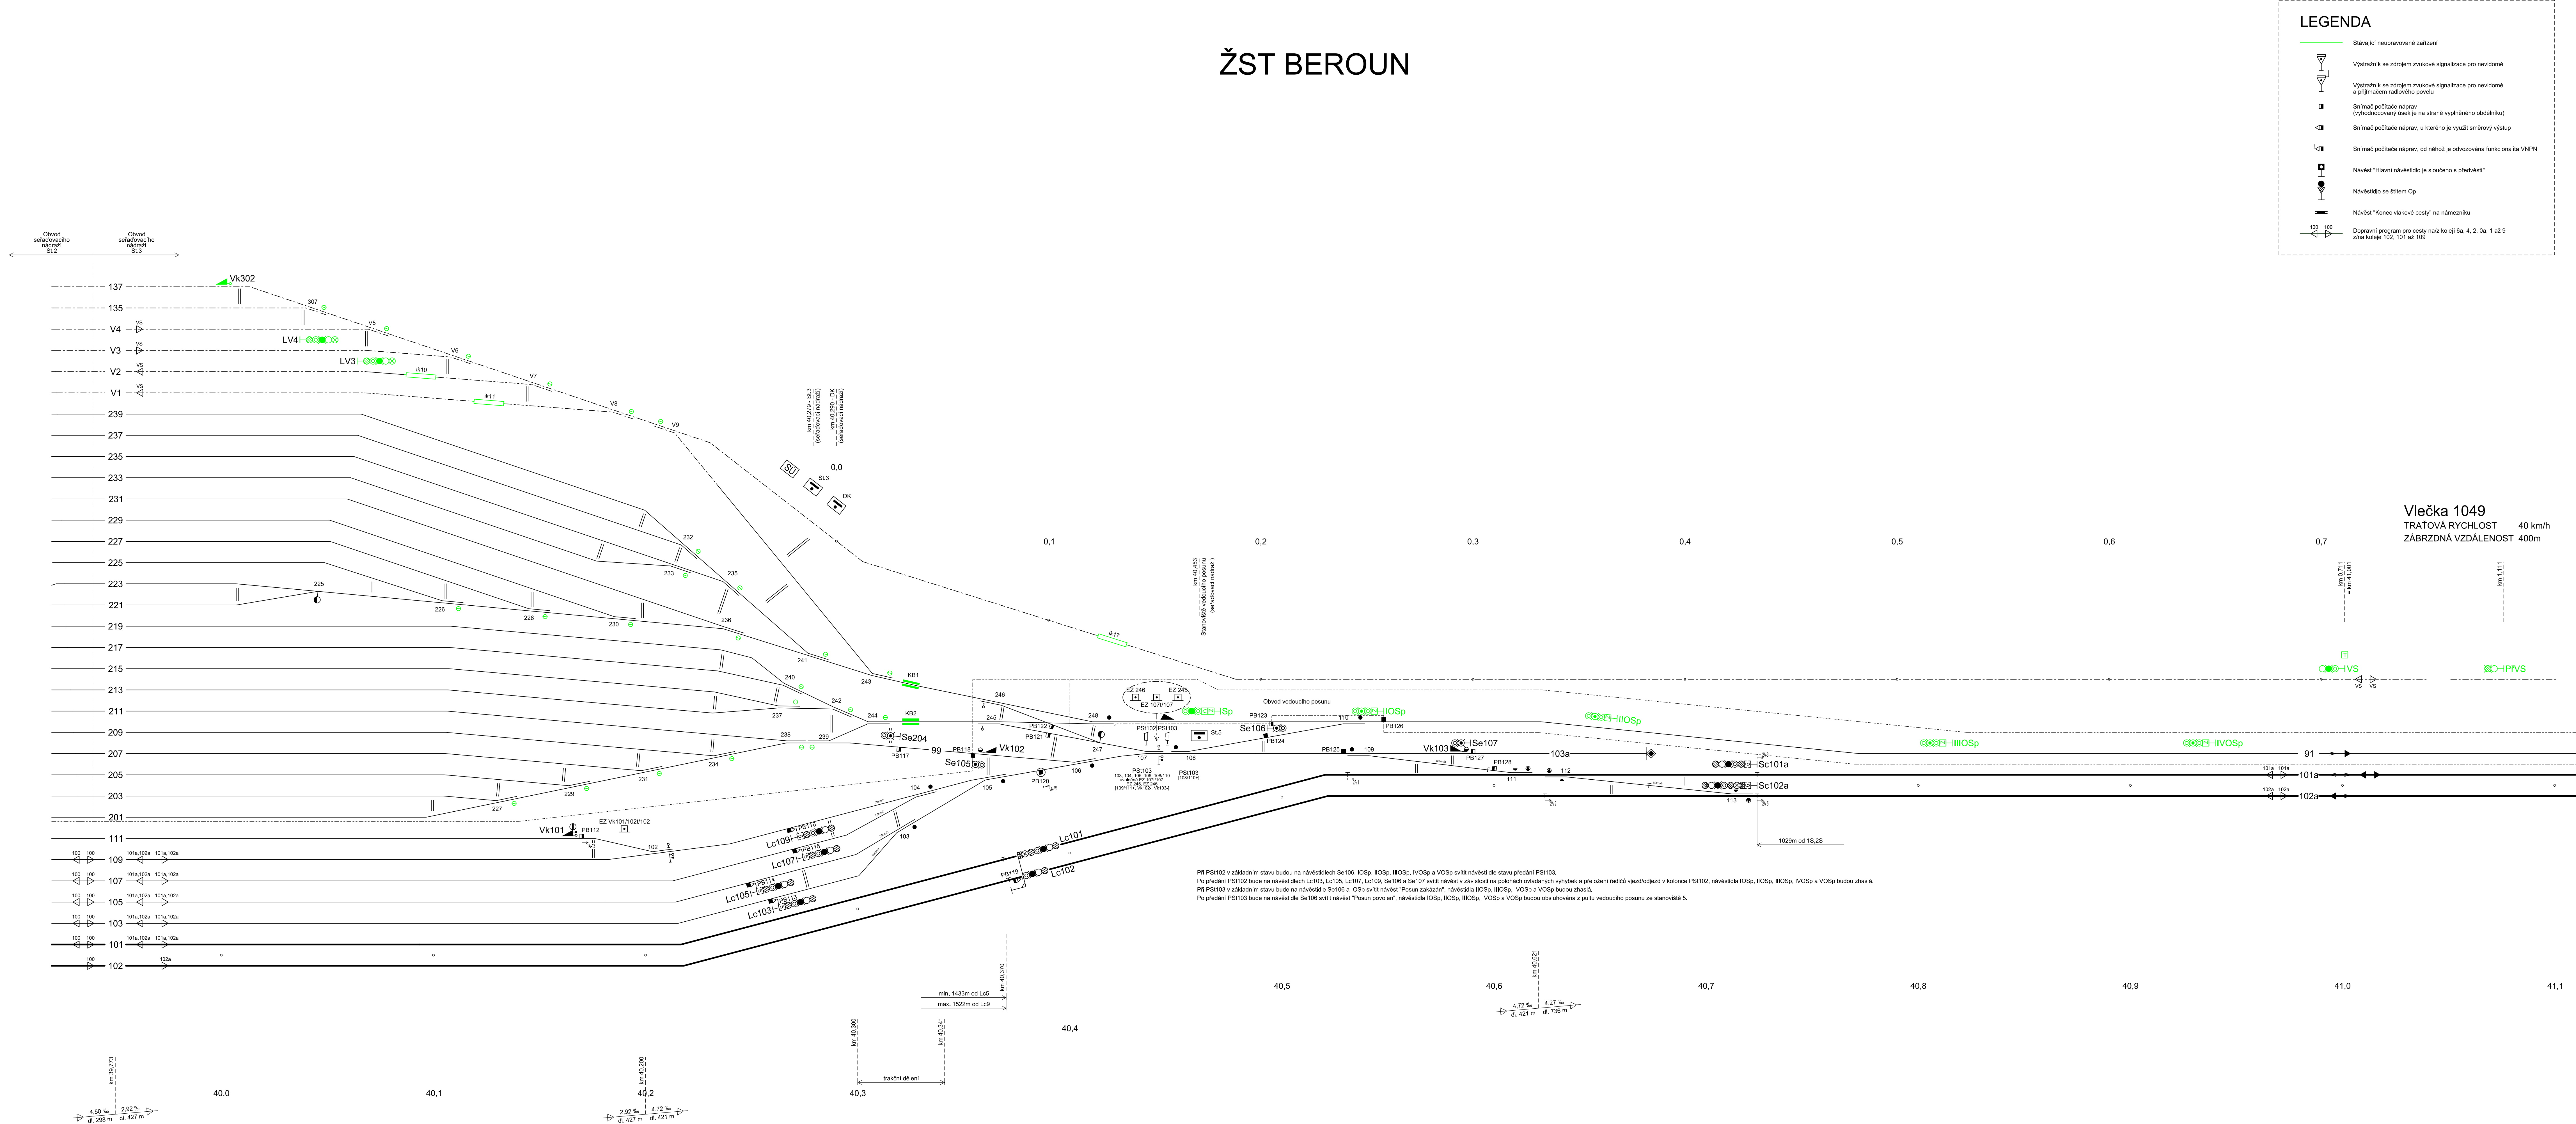

Př. PSB102 v základním stavu budou na návěstidelích Se106, ICSp, ICOSp, IVOSp a VOSp svítit návěští dle stavu předání PSB103.
Po předání PSB102 bude na návěstidelích Lc103, Lc105, Lc107, Lc109, Se106 a Se107 svítit návěští na polohách ovládaných výhybek a přelozkení řadů vjezdů/odjezdů v kolonce PSB102, návěstidla ICOSp, ICOSp, IVOSp a VOSp budou zhasat.
Př. PSB103 v základním stavu bude na návěstidle Se106 a ICSp svítit návěští "Posun zakázán", návěstidla ICOSp, ICOSp, IVOSp a VOSp budou zhasat.
Po předání PSB103 bude na návěstidle Se106 svítit návěští "Posun povolen", návěstidla ICOSp, ICOSp, IVOSp a VOSp budou obsluhována z pulzu vedoucího posunu ze stanoviště S.

TABULKA NÁVĚSTIDEL, TABULKA VÝHYBEK, TABULKA RYCHLOSTÍ
TABULKA NEDOSTATEČNÝCH ZÁBRZDNÝCH VZDÁLENOSTÍ
A TABULKA POČÍTAČŮ NÁPRAV VIZ VÝKRES 0205

ČISTOPIS DOKUMENTACE 11/2015

Změna:		Název změny:	Datum:	Provedl:	Podpis:		
Investor, objednatel:						Kontaktní adresa:	
<div><div>Správa železniční dopravní cesty, státní organizace Dílna 1003/7 110 00 Praha 1</div><div><small>Správa železniční dopravní cesty, s.o.</small></div></div>						<div>Správa železniční dopravní cesty, s.o. Stavěbní správa západ Sokolovská 278/1955, 190 00 Praha 9</div>	
Zhotovitel část dokumentace:							
<div><div>SUDOP PRAHA a.s. Ošanská 14, 130 80 Praha 3 tel.: +420 287 004 11 fax: +420 224 530 316 e-mail: praha@sudop.cz</div></div>						Souprava čísel:	
<div><div>METROPROJEKT Praha a.s. nám. I. P. Pavlova 2/1786 120 00 Praha 2 generální ředitel: Ing. David Krása tel.: +420 296 154 105 www.metroprojekt.cz info@metroprojekt.cz</div><div><div>TECHNOLOGICKÁ ČÁST ŽELEZNIČNÍ ZABEZPEČOVACÍ ZAŘÍZENÍ PS 13-21-01 BEROUN-STANIČNÍ ZAB.ZAŘ.</div></div></div>						D D.1 D.1.1	
HP:		Podpis:	Název a úřad:				
Ing. Jaroslav Janeček			Optimalizace tratí Beroun (včetně) - Králův Dvůr				
Stupeň:		PS (DSP)					
Zpracovatelství úprav:							
250 - Projektová středisko Hradec Králové tel.: +420 498 655 939							
Vedoucí úprav:		Podpis:					
Ing. Pavel Horáček							
Odpovědný projektant:		Podpis:	Název přílohy:				
Ing. Petr Vrábel			ČÁST A - DEFINITIVNÍ ZZ Situační schéma ŽST Beroun - část 3				
Výpracováno:		Podpis:					
Ing. Petr Vrábel							
Start term:		Datum:					
V20/2035		11/2015					
Vlast. úprava:		Mřížko:					
		-					
IČO:		14	6380	004	01	01	01
Číslo příl.:		000					
0203		0203					