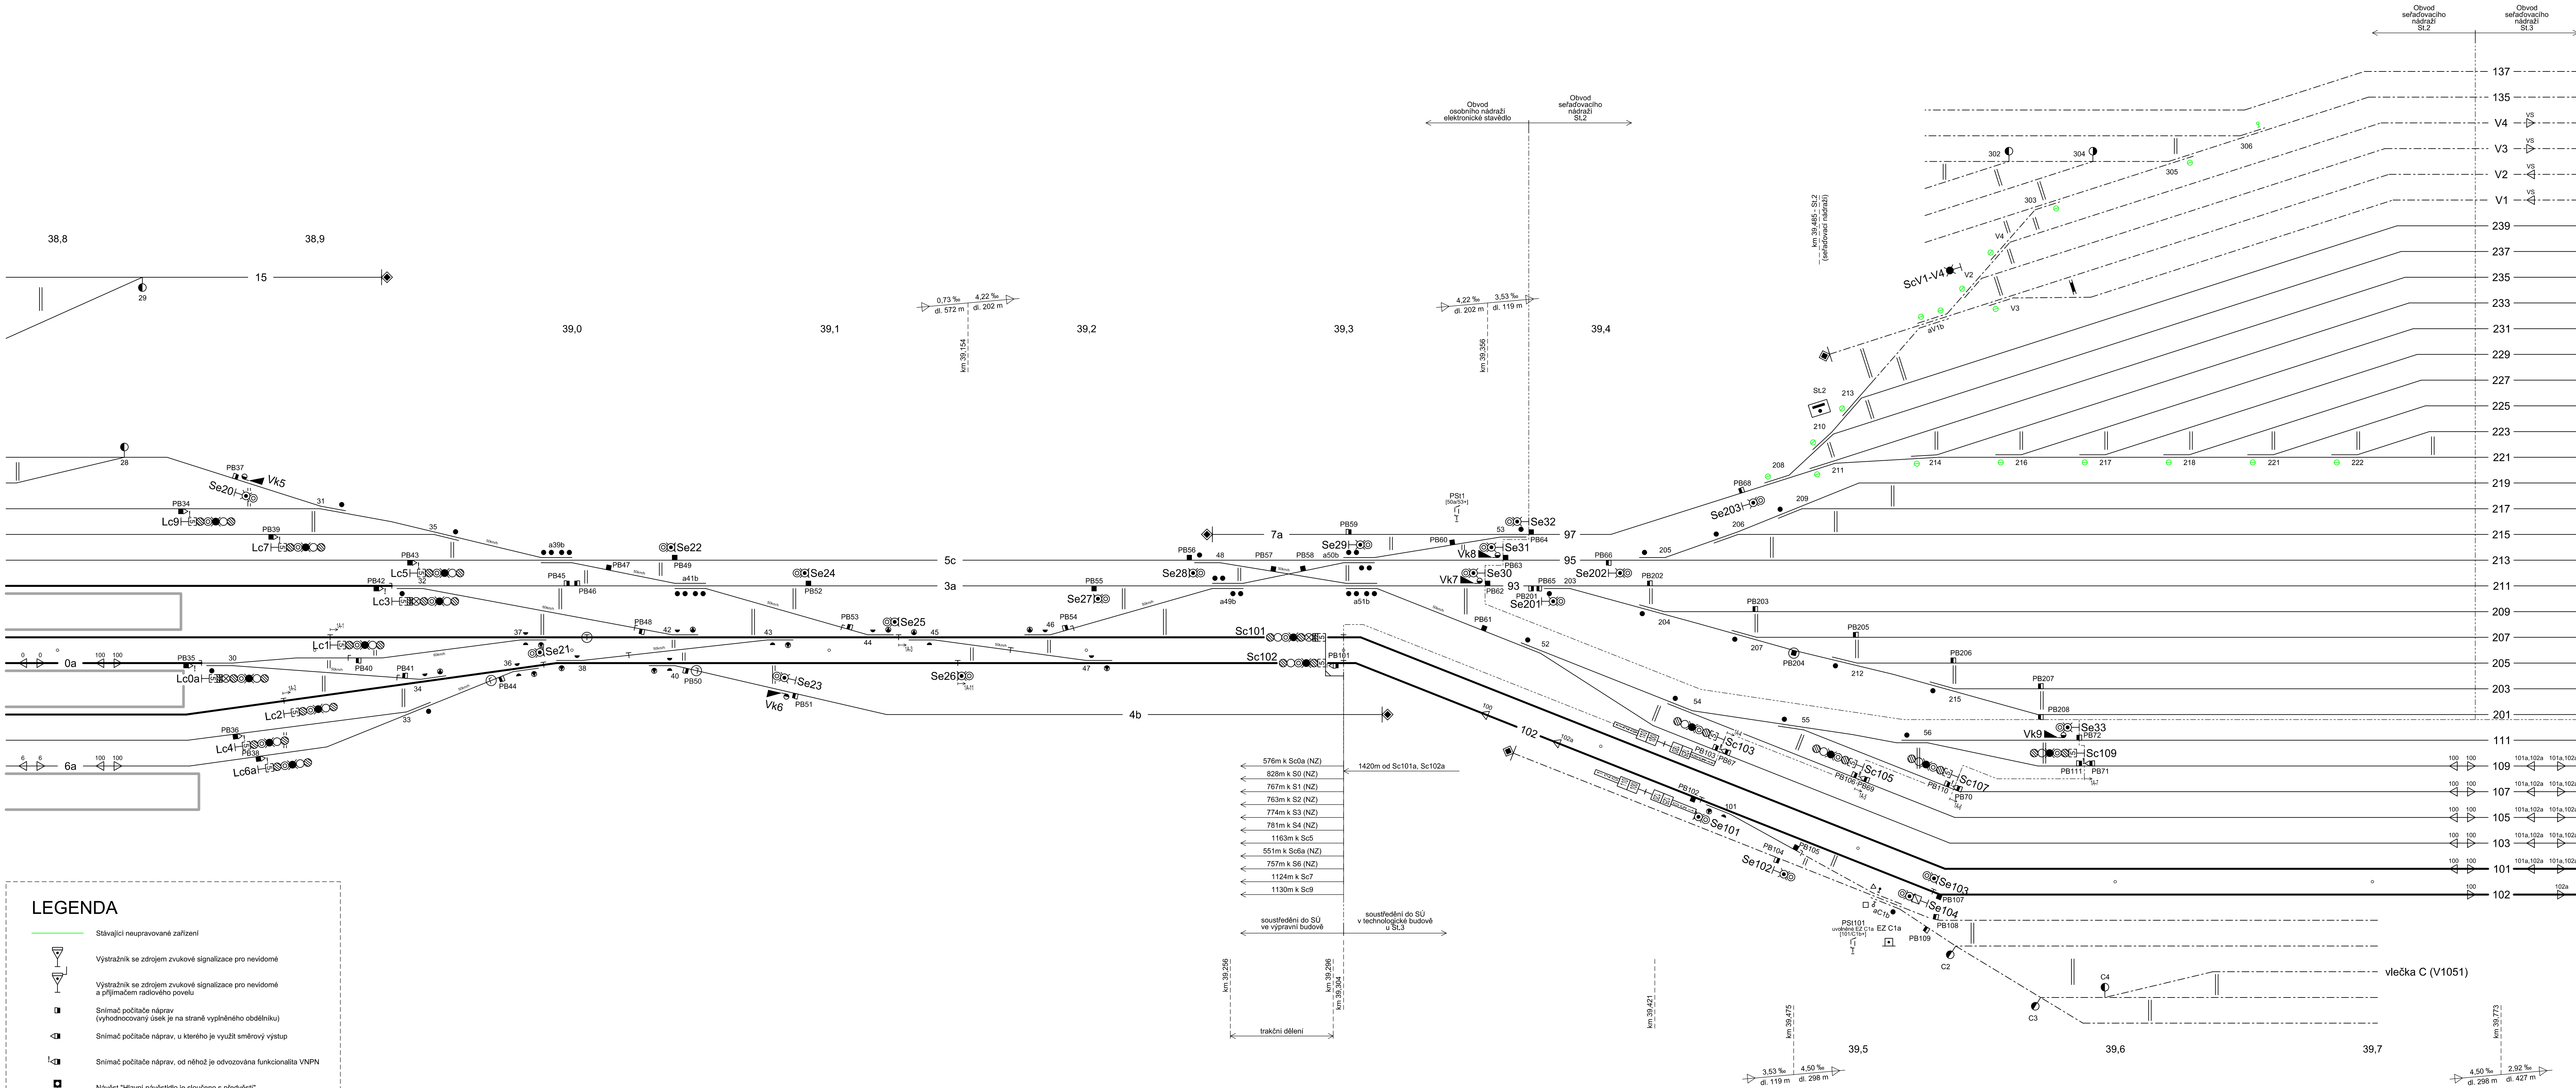








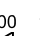


ŽST BEROUN





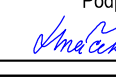
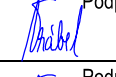
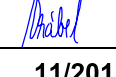


LEGENDA

- | Stávající neupravované zařízení | |
|---|---|
|  | Výstražník se zdrojem zvukové signalizace pro nevidomé |
|  | Výstražník se zdrojem zvukové signalizace pro nevidomé a přijímačem radiového zvuku |
|  | Snímač počítací náprav (vyhodnocující úsek v a na straně vyplněného obláčku) |
|  | Snímač počítací náprav, u kterého je využit směrový výstup |
|  | Snímač počítací náprav, od něhož je odvozována funkce |
|  | Návěst "Hlavní návestí je slousouč a přečkávat" |
|  | Návěst se šitem Op |
|  | Návěst "Konec vlakové cesty" na námezníku |
|  | Dopravní pokyn pro cesty náže koleji 6, 4, 2a, 0, 1 až 9
až 10a koleji 10, 12 |

TABULKA NÁVĚSTIDEL, TABULKA VÝHYBEK, TABULKA RYCHLOS
TABULKA NEDOSTATEČNÝCH ZÁBRZDNÝCH VZDÁLENOSTÍ
A TABULKA POČÍTAČŮ NÁPRAV VIZ VÝKRES 0205

ČISTOPIS DOKUMENTACE 11/2015

Změna:		Název změny:		Datum:		Provedl:	
						Podpis:	
Investor, objednatel:				Kontaktní adresy:			
 Správa železniční dopravní cesty, státní organizace Diázně 3003/7 110 00 Praha 1				Správa železniční dopravní cesty, s.o. Stavební správa západ Sokolovská 278/1955, 190 00 Praha 9			
				SUDOP PRAHA a.s. Ošánská 1a, 130 00 Praha 3 tel.: +420 267 094 111 fax: +420 224 230 316 e-mail: praha@sudop.cz			
Zhotovitel dle dokumentace:				Souprava číslo:			
							
METROPROJEKT Praha a.s. nám. I. P. Pavlova 2/1786 120 00 Praha 2 generální ředitel: Ing. David Krása tel.: +420 296 154 105 www.metroprojekt.cz Info@metroprojekt.cz							
HDP:		Podpis:		Název a úřad dle:			
Ing. Jaroslav Janeček				Optimalizace trati Beroun (včetně) - Králov Dvůr			
tel.: +420 296 154 302							
Stupeň: PS (DSP)							
Zpracovatelský ústav:				Název části dle:			
Z50 - Projektové středisko Hradec Králové tel.: +420 498 655 939				TECHNOLOGICKÁ ČÁST ŽELEZNIČNÝ ZABEZPEČOVACÍ ZAŘÍZENÍ PS 13-21-01 BEROUN-STANIČNÍ ZAB.ZAŘ.			
Vedoucí ústavu:		Podpis:		D			
Ing. Pavel Horáček				D.1			
Odpovědný projektant:				Změna:			
Ing. Petr Vrábel				000			
Výpracovatel:		Podpis:		Číslo přík.:			
Ing. Petr Vrábel				0202			
Start prací:		Datum:		Kód:			
V20/2055		11/2015		14 6380 004 01 01 01			
Posled. aktualizace:		Měřítko:					
12 A4							