






ŽST BEROUN

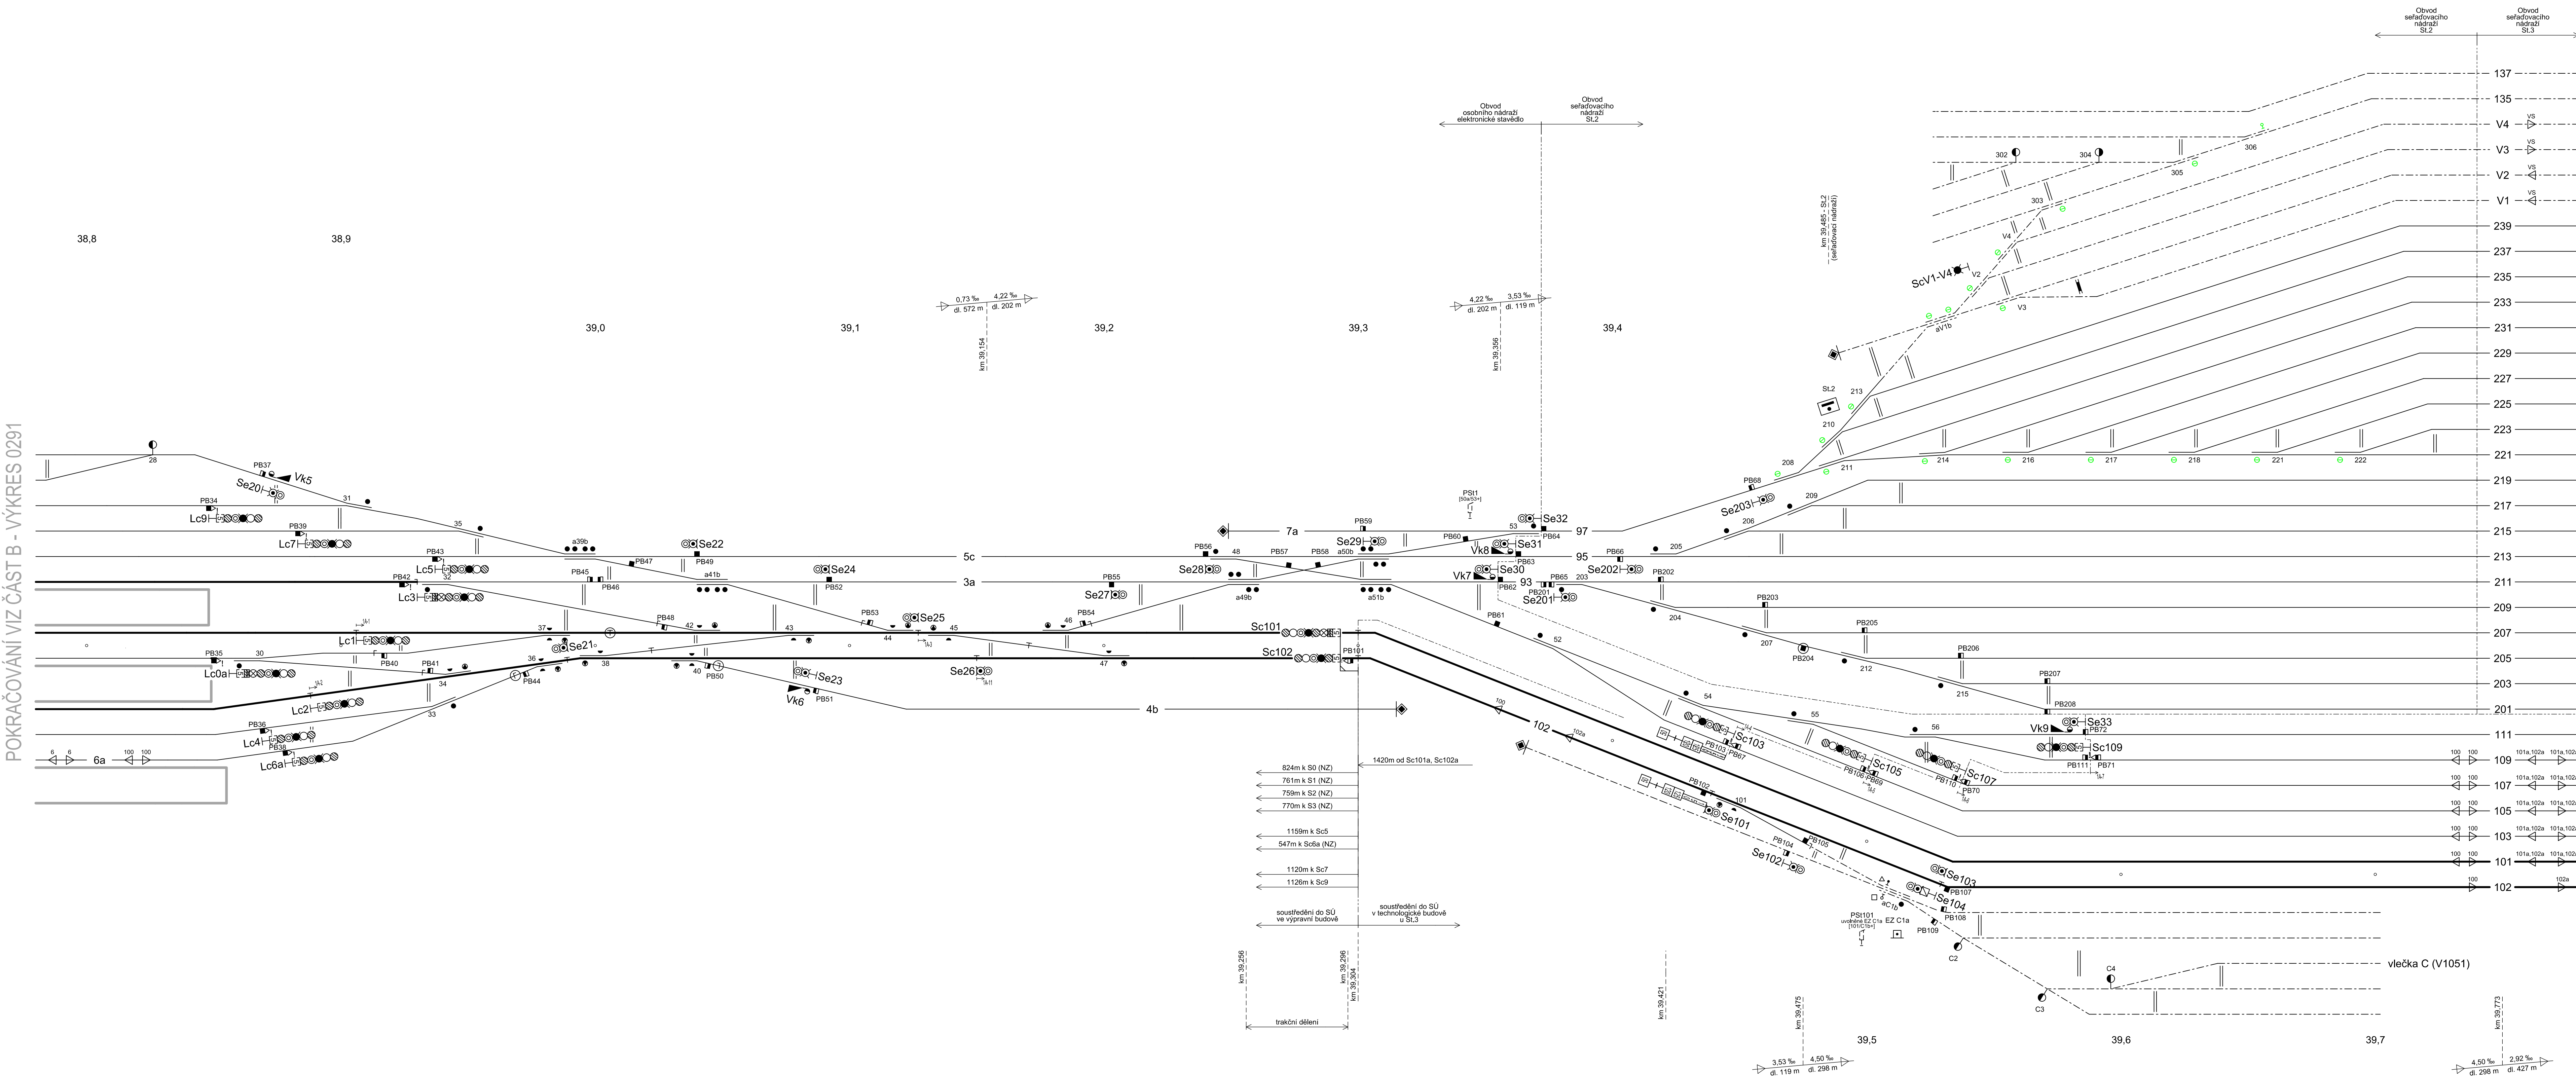

TABULKA NÁVĚSTIDEL, TABULKA VÝHYBEK, TABULKA RYCHLOSTÍ  
TABULKA NEDOSTATEČNÝCH ZÁBRZDNÝCH VZDÁLENOSTÍ  
A TABULKA POČÍTAČŮ NÁPRAV VIZ VÝKRES 0205

POKRAČOVÁNÍ VIZ ČÁST A - VÝKRES 0203

ČISTOPIS DOKUMENTACE 11/2015

Změna:		Název změny:			Datum:	Provedl:	Podpis:
Investor, objednatel:			<div><div>Správa železniční dopravní cesty, státní organizace Ládvinská 100/37 110 00 Praha 1</div></div>		Konstatní adresa: Správa železniční dopravní cesty, s.o. Stavební správa západ Sokolovská 278/1955, 190 00 Praha 9		
Zhotovitel částí dokumentace:							
<div><div>SUDOPRAHA</div></div>				<div>SUDOP PRAHA a.s. Olšanská ta, 130 80 Praha 3 tel.: +420 267 094 111 fax: +420 224 230 316 e-mail: praha@sudop.cz</div>			
<div><div>METROPROJEKT Praha a.s. nám. I. P. Pavlova 2/1786 120 00 Praha 2  generální ředitel: Ing. David Krása tel.: +420 296 154 105 www.metroprojekt.cz info@metroprojekt.cz</div><div></div></div>					Souprava částí:		
HIP:		Podpis:	Název a účel díla:				
Ing. Jaroslav Janeček			Optimalizace trati Beroun (včetně) - Králův Dvůr				
tel.: +420 296 154 302							
Stupeň: PS (DSP)							
Zpracovatelství úbor:			Název části díla:				
250 - Projektové středisko Hradec Králové tel.: +420 498 655 939			TECHNOLOGICKÁ ČÁST HRADECKÝ ZABEZPEČOVACÍ ZAŘÍZENÍ PS 13-21-01 BEROUN-STAVIČNÍ ZAB.ZAŘ.			D D.1 D.1.1	
Vydobí úbor:			Podpis:				
Ing. Pavel Horáček							
Odpovědný projektant:			Název přílohy:			Změna:	
Ing. Petr Vrábel			Č.Š.T B - PROVIZORNÍ ZZ			000	
Vypracoval: Ing. Jaroslav Dytrch			Situační schéma, část 2 - postup 9			Účelo příl:	
Datum: V20/2035 11/2015						0292	
Start měř:			- JČD:				
6x A4 Měřítko:			14 6380 004 01 01 02				