



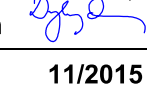


POKRAČOVÁNÍ ČÁST B - VÝKRES 0412

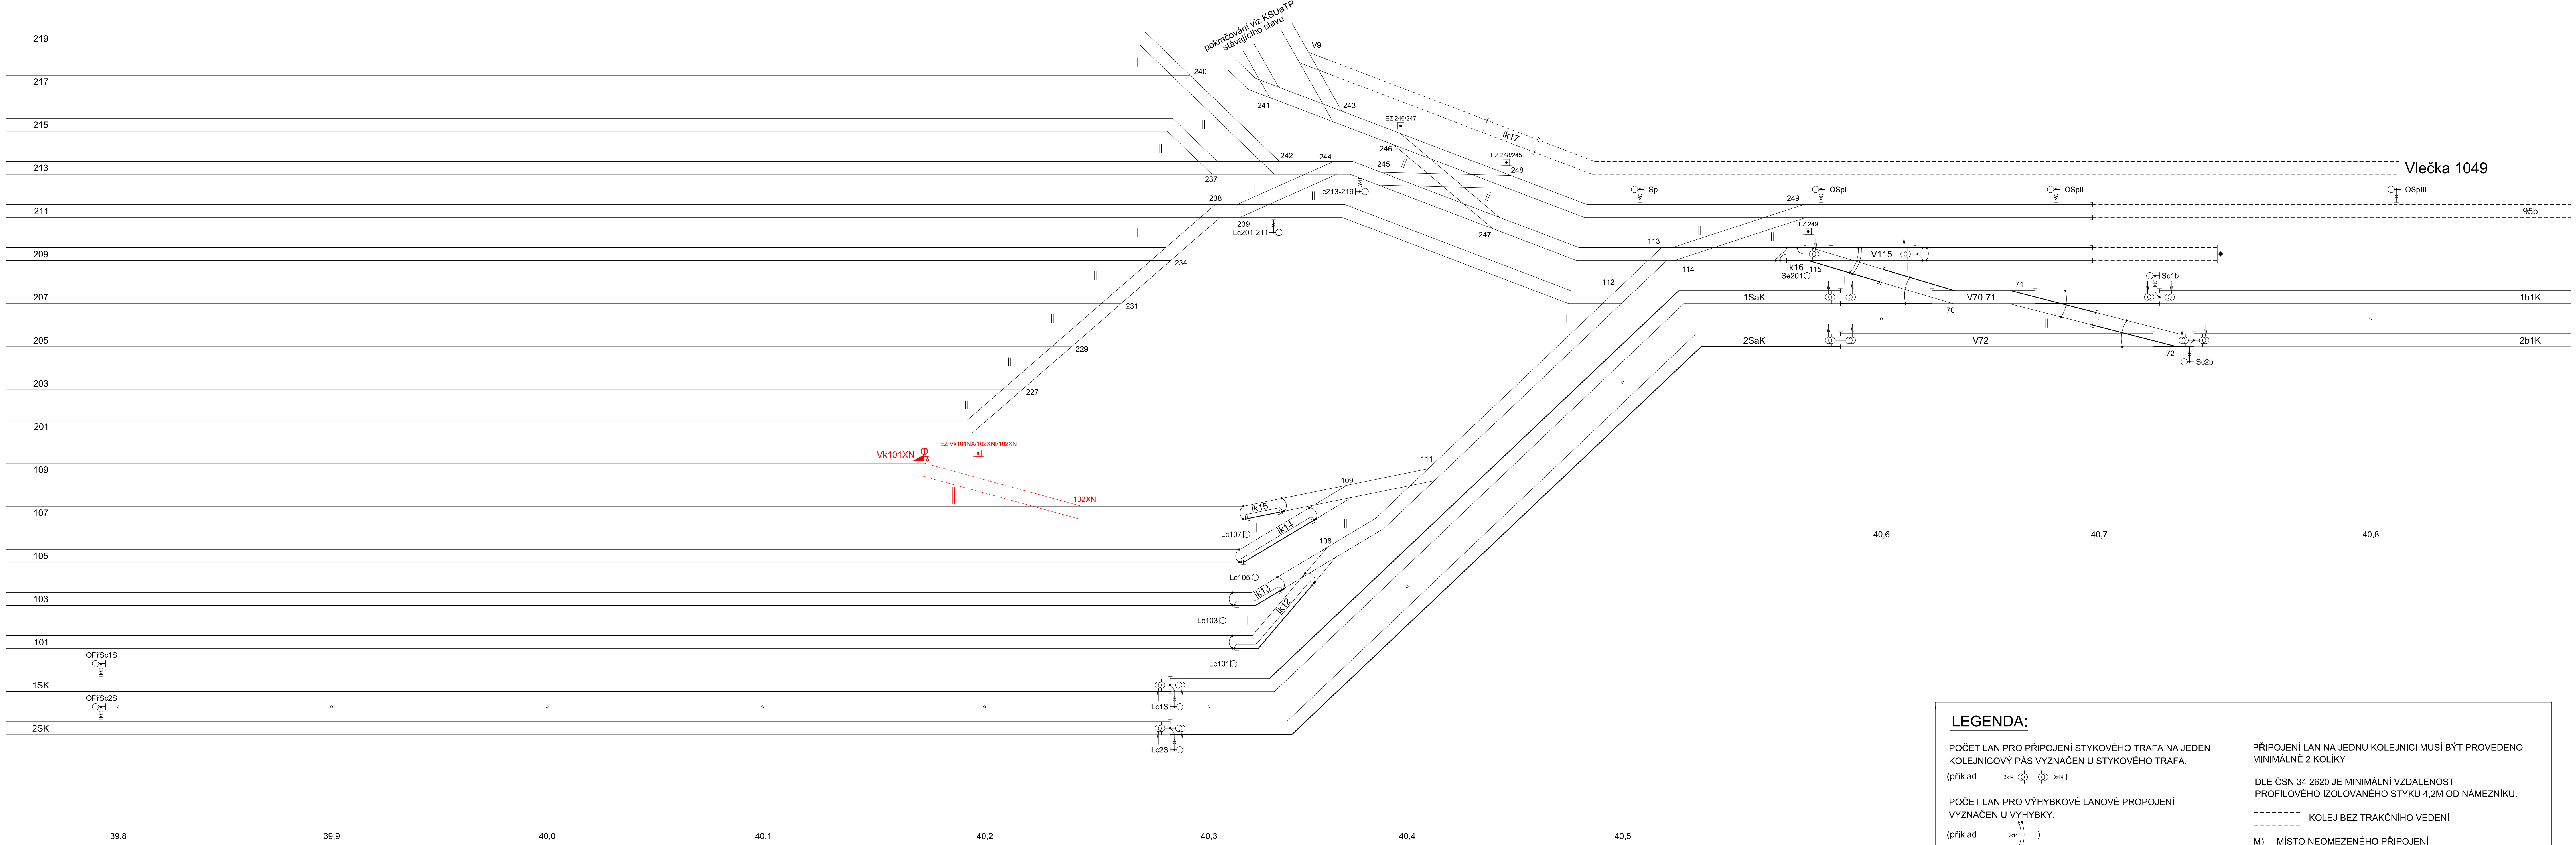

POKRAČOVÁNÍ ČÁST B - VÝKRES 0414

ČISTOPIS DOKUMENTACE 11/2015

Změna:		Název změny:	Datum:	Provedl:	Podpis:
Investor, objednatel:  Správa železniční dopravní cesty, státní organizace Dlážděná 1003/7 110 00 Praha 1			Kontaktní adresa: Správa železniční dopravní cesty, s.o. Stavební správa západ Sokolovská 278/1955, 190 00 Praha 9		
Zhotovitel části dokumentace:  SUDOPRAHA a.s., Ošňanská 1a, 130 80 Praha 3 tel.: +420 267 094 111 fax: +420 224 230 316 e-mail: praha@sudop.cz					
METROPROJEKT Praha a.s. nám. I. P. Pavlova 2/1786 120 00 Praha 2 generální ředitel: Ing. David Krása tel.: +420 296 154 105 www.metroprojekt.cz Info@metroprojekt.cz			Souprava číslo:		
HfP: Ing. Jaroslav Janeček Stupeň: PS (DSP)			Podpis:  Název a účel díla: Optimalizace trati Beroun (včetně) - Králův Dvůr		
Zpracovatelský úhel: 250 - Projektové středisko Hradec Králové tel.: +420 498 655 939 Vedoucí úhel: Ing. Pavel Horáček			Název části díla: TECHNOLOGICKÁ ČÁST ŽELEZNIČNÍ ZABEZPEČOVACÍ ZAŘÍZENÍ PS 13-21-01 BEROUN-STANIČNÍ ZAB.ZAŘ.		
Odpovědný projektant: Ing. Petr Vrábel Vypracoval: Ing. Jaroslav Dytrich Datum: 11/2015			Název přílohy: ČÁST B - PROVIZORNÍ ZZ Schéma izolace, část 3 - přípravné práce		
Dátum: 11/2015 Podpis: 			Změna: 000 Číslo příl.: 0413		
V20/2015 M18700			IČD: 14 6380 004 01 01 02		