


LEGENDA:	
	PROVIZORNÍ KABELOVÁ TRASA POKLÁDANÁ V POSTUPU
	PROVIZORNÍ KABELOVÁ TRASA (dříve položená)
	DEFINITIVNÍ KABELOVÁ TRASA POKLÁDANÁ V POSTUPU

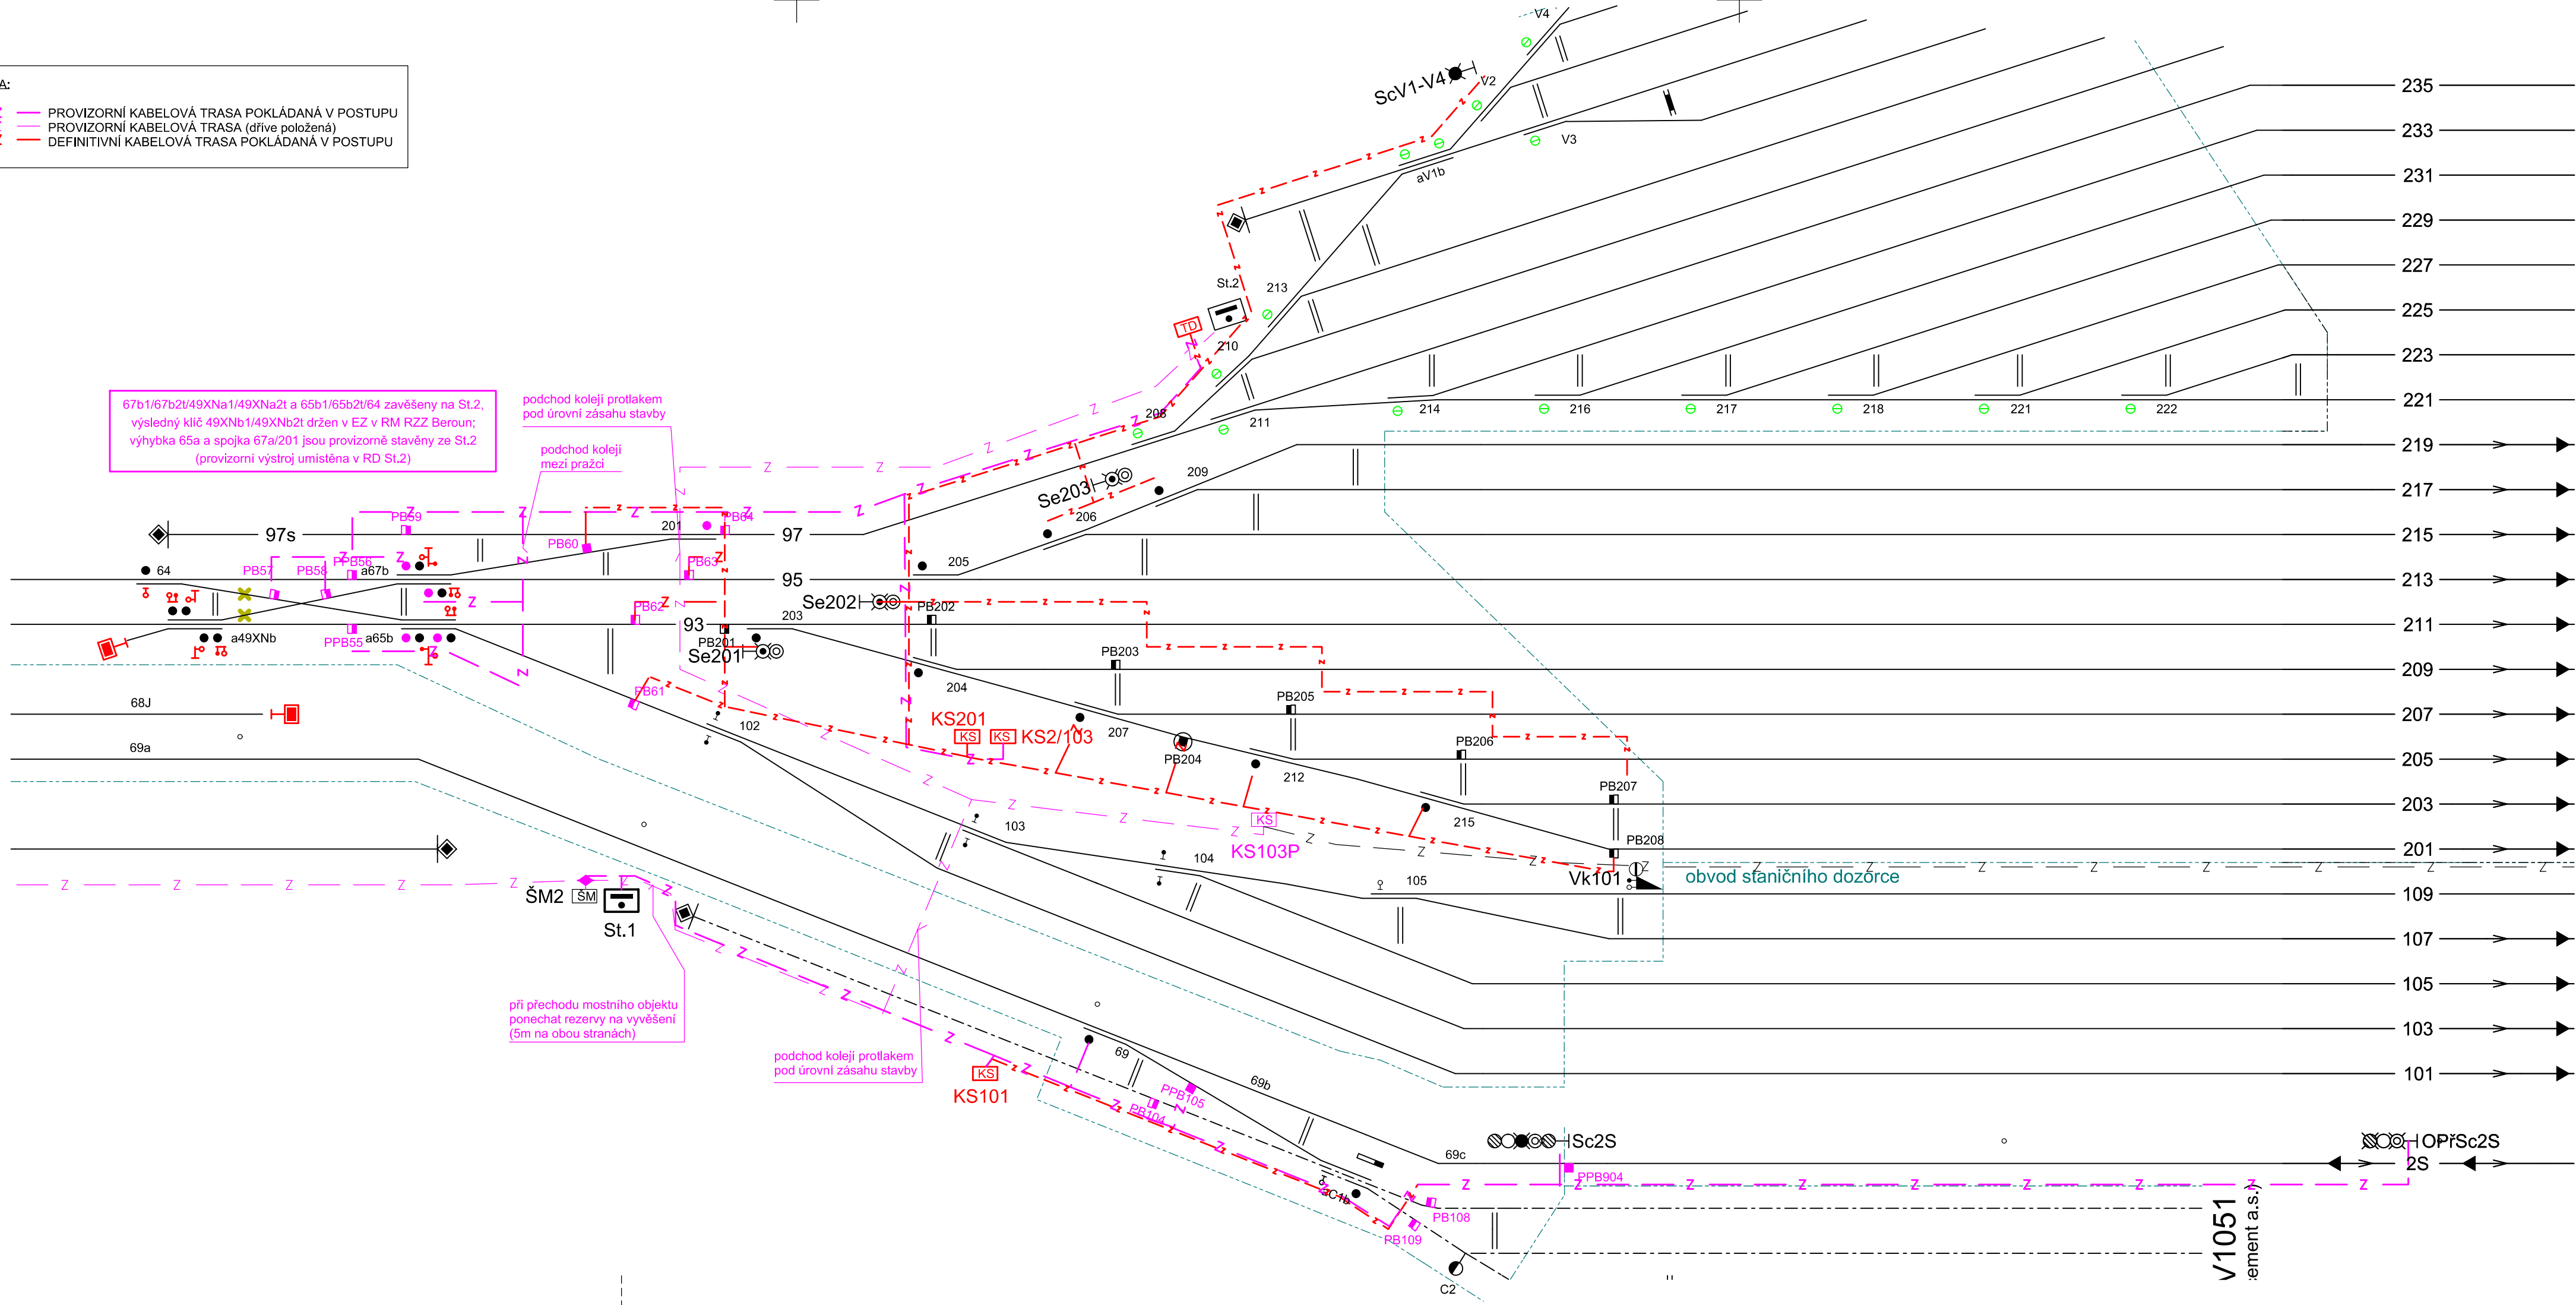

ČISTOPIS DOKUMENTACE 11/2015

Změna:		Název změny:		Datum:	
Investor, objednatel:		Datum:		Provedl:	
Správa železniční dopravní cesty, státní organizace Dlážděná 1003/7 110 00 Praha 1		Kontaktní adresa: Správa železniční dopravní cesty, s.o. Stavební správa západ Sokolovská 278/1955, 190 00 Praha 9		Podpis:	
Zhotovitel části dokumentace:		SUDOP PRAHA a.s. Olšanská 1a, 130 80 Praha 3 tel.: +420 267 094 111 fax: +420 224 230 316 e-mail: praha@sudop.cz		Souprava číslo:	
METROPROJEKT Praha a.s. nám. I. P. Pavlova 2/1786 120 00 Praha 2 generální ředitel: Ing. David Krása tel.: +420 296 154 105 www.metroprojekt.cz info@metroprojekt.cz					
HJP:		Podpis:		Název a účel díla:	
Ing. Jaroslav Janeček				Optimalizace trati Beroun (včetně) - Králův Dvůr	
tel.: +420 296 154 302					
Stupeň:		PS (DSP)			
Zpracovatelství útvar:		Název části díla:		D	
250 - Projektové středisko Hradec Králové tel.: +420 498 655 939		TECHNOLOGICKÁ ČÁST ŽELEZNIČNÍ ZABEZPEČOVACÍ ZAŘÍZENÍ PS 13-21-01 BEROUN-STANIČNÍ ZAB.ZAŘ.		D.1	
Vedoucí útvaru:		Podpis:		D.1.1	
Ing. Pavel Horáček					
Odpovědný projektant:		Podpis:		Název přílohy:	
Ing. Petr Vrábel				ČÁST B - PROVIZORNÍ ZZ	
Vypracoval:		Podpis:		Kabelový plán, část 2 - začátek SP 2	
Ing. Jaroslav Dytrch					
Skart. znak:		Datum:		Změna:	
V20/2035		11/2015		000	
Počet formátů:		Měřítko:		Číslo příl.:	
4x A4		-		0826	
		IČD:			
		14			
		6380			
		004			
		01			
		01			
		02			