


ŽST BEROUN

POKRAČOVÁNÍ VIZ ČÁST B - VÝKRES 0281

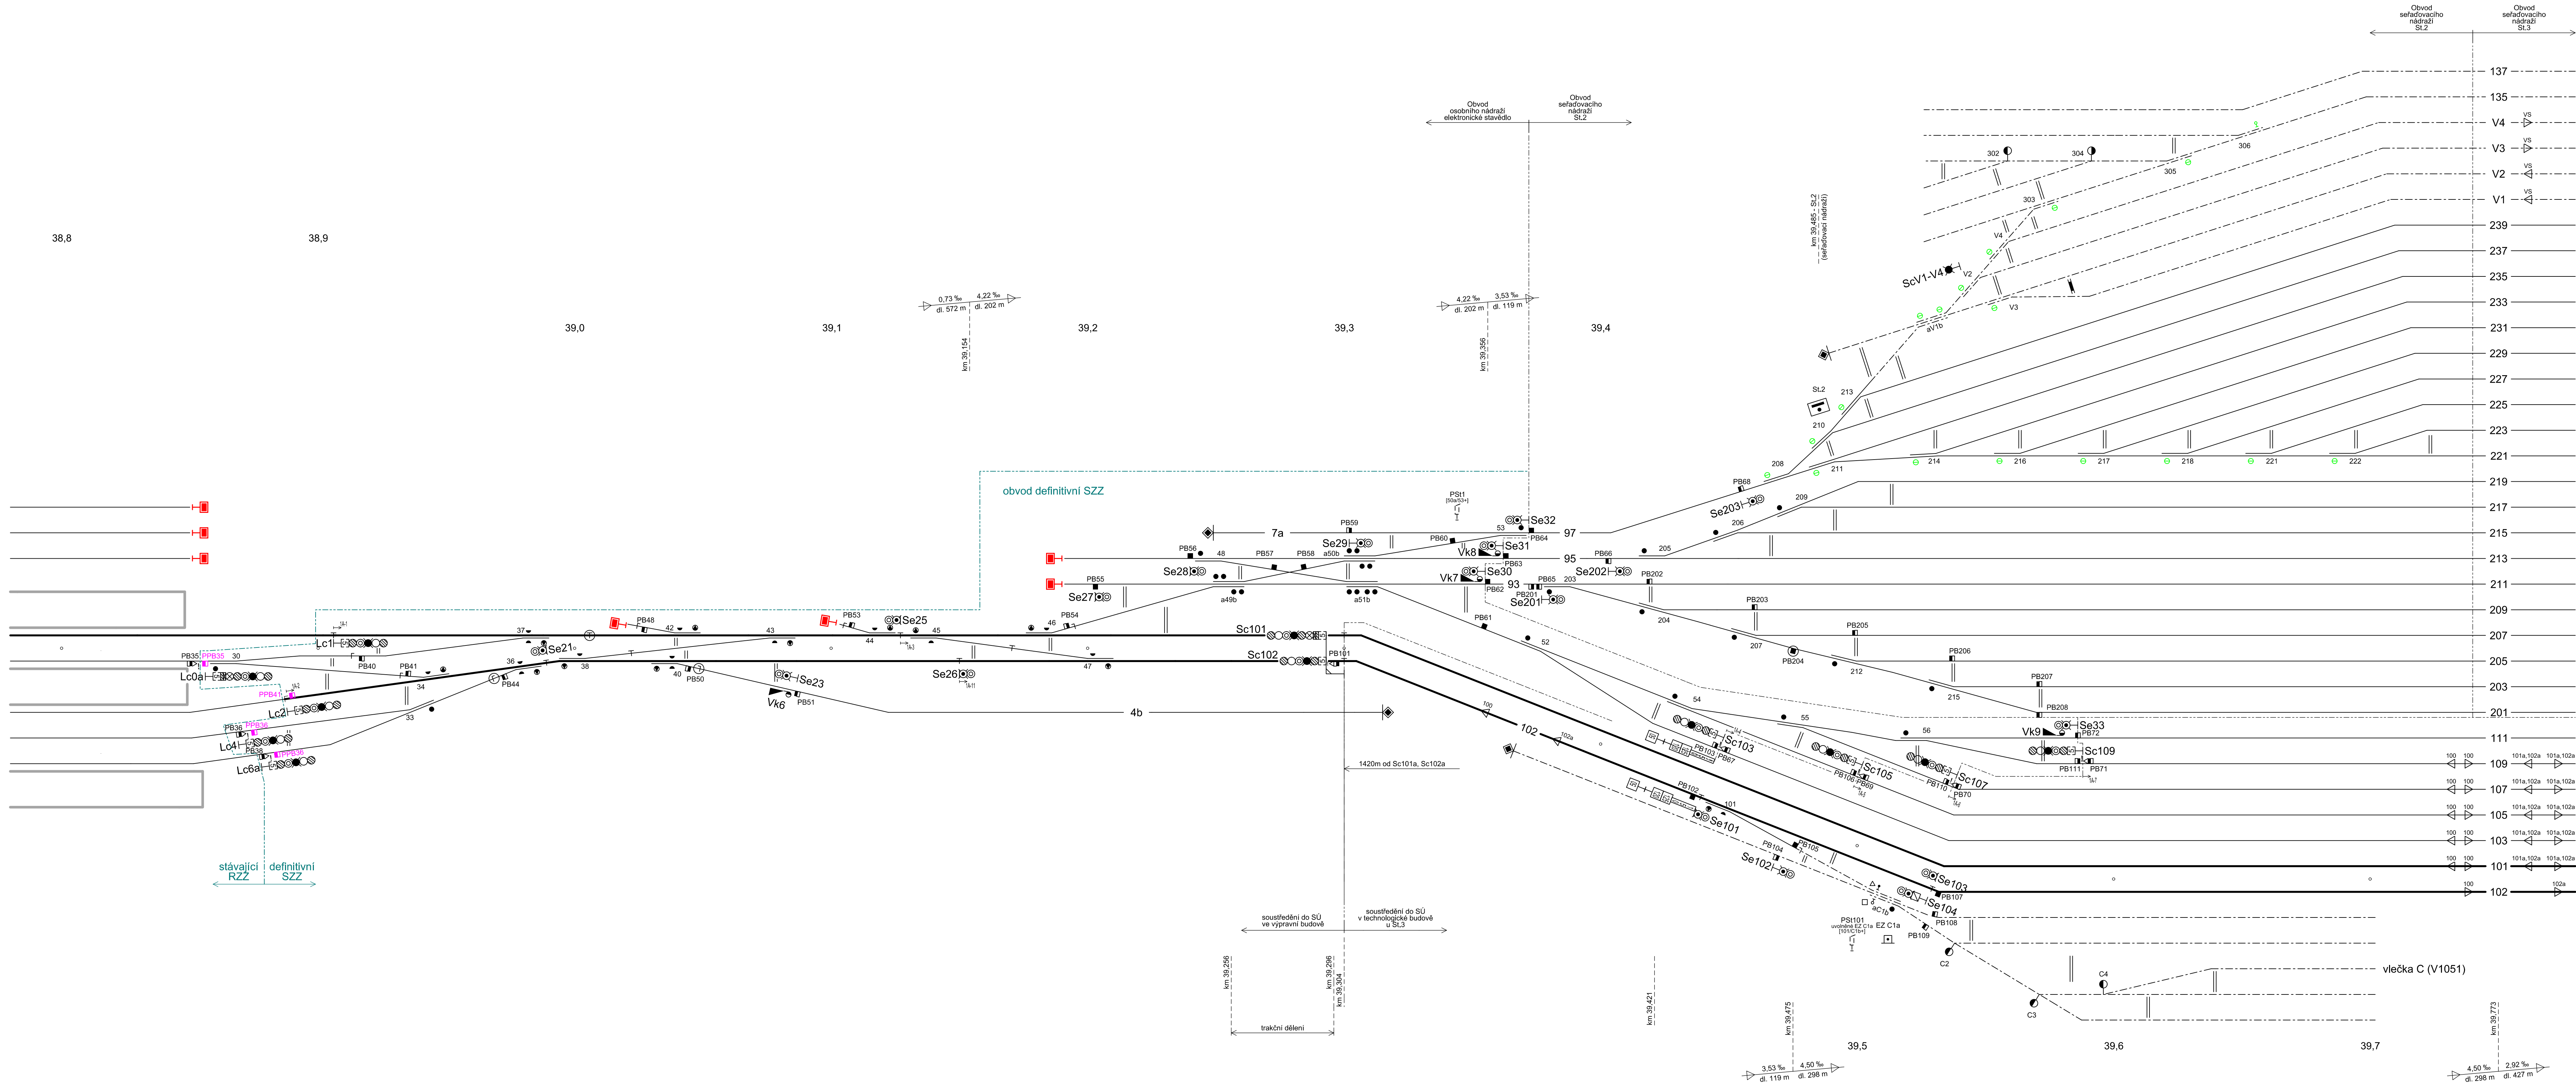

POKRAČOVÁNÍ VIZ ČÁST A - VÝKRES 0203

ČISTOPIS DOKUMENTACE 11/2015

Změna:		Datum:		Provedl:		Podpis:	
Investor, objednatel:		Správa železniční dopravní cesty, státní organizace		Správa železniční dopravní cesty, s.o.		Kontaktní adresa:	
SÚDOP PRAHA 2		Dílna 1003/7 110 00 Praha 1		Stavební správa západ Sokolovská 278/1955, 190 00 Praha 9		SUDOP PRAHA a.s. Oblánská 1a, 130 00 Praha 3 tel.: +420 267 084 111 fax: +420 224 230 316 e-mail: praha@sudop.cz	
Zhotovitel část dokumentace:		METROPROJEKT Praha a.s. nám. I. P. Pavlova 2/1786 120 00 Praha 2		Ing. David Krása tel.: +420 296 154 105 www.metroprojekt.cz info@metroprojekt.cz		Správa dle:	
HP:		Podpis:		Název a účel díla:		Optimalizace trati Beroun (včetně) - Králov Dvůr	
Ing. Jaroslav Janeček		tel.: +420 296 154 302		Stupeň:		PS (DSP)	
Zpracovatelský ústav:		250 - Projektové středisko Hradec Králové tel.: +420 498 655 839		Název části díla:		TECHNOLOGICKÁ ČÁST ŽELEZNIČNÍ ZABEZPEČOVACÍ ZAŘÍZENÍ PS 13-21-01 BEROUN-STANIČNÍ ZAB.ZAŘ.	
Vedoucí ústav:		Ing. Pavel Horáček		Podpis:		D D.1 D.1.1	
Odpovědný projektant:		Ing. Petr Vrábel		Podpis:		Název přílohy:	
Výpracovník:		Ing. Jaroslav Dytrch		Podpis:		ČÁST B - PROVIZORNÍ ZZ Situční schéma, část 2 - postup 8	
Štátní znak:		V20/2035		Datum:		11/2015	
Počet listů:		6x A4		Měřítko:		-	
ID:		14		6380		004 01 01 02	
Změna:		000		Číslo příl.:		0282	

TABULKA NÁVĚSTIDEL, TABULKA VÝHYBEK, TABULKA RYCHLOSTI
TABULKA NEDOSTATEČNÝCH ZABRZDNÝCH VZDÁLENOSTÍ
A TABULKA POČÍTAČŮ NÁPRAV VIZ VÝKRES 0205