


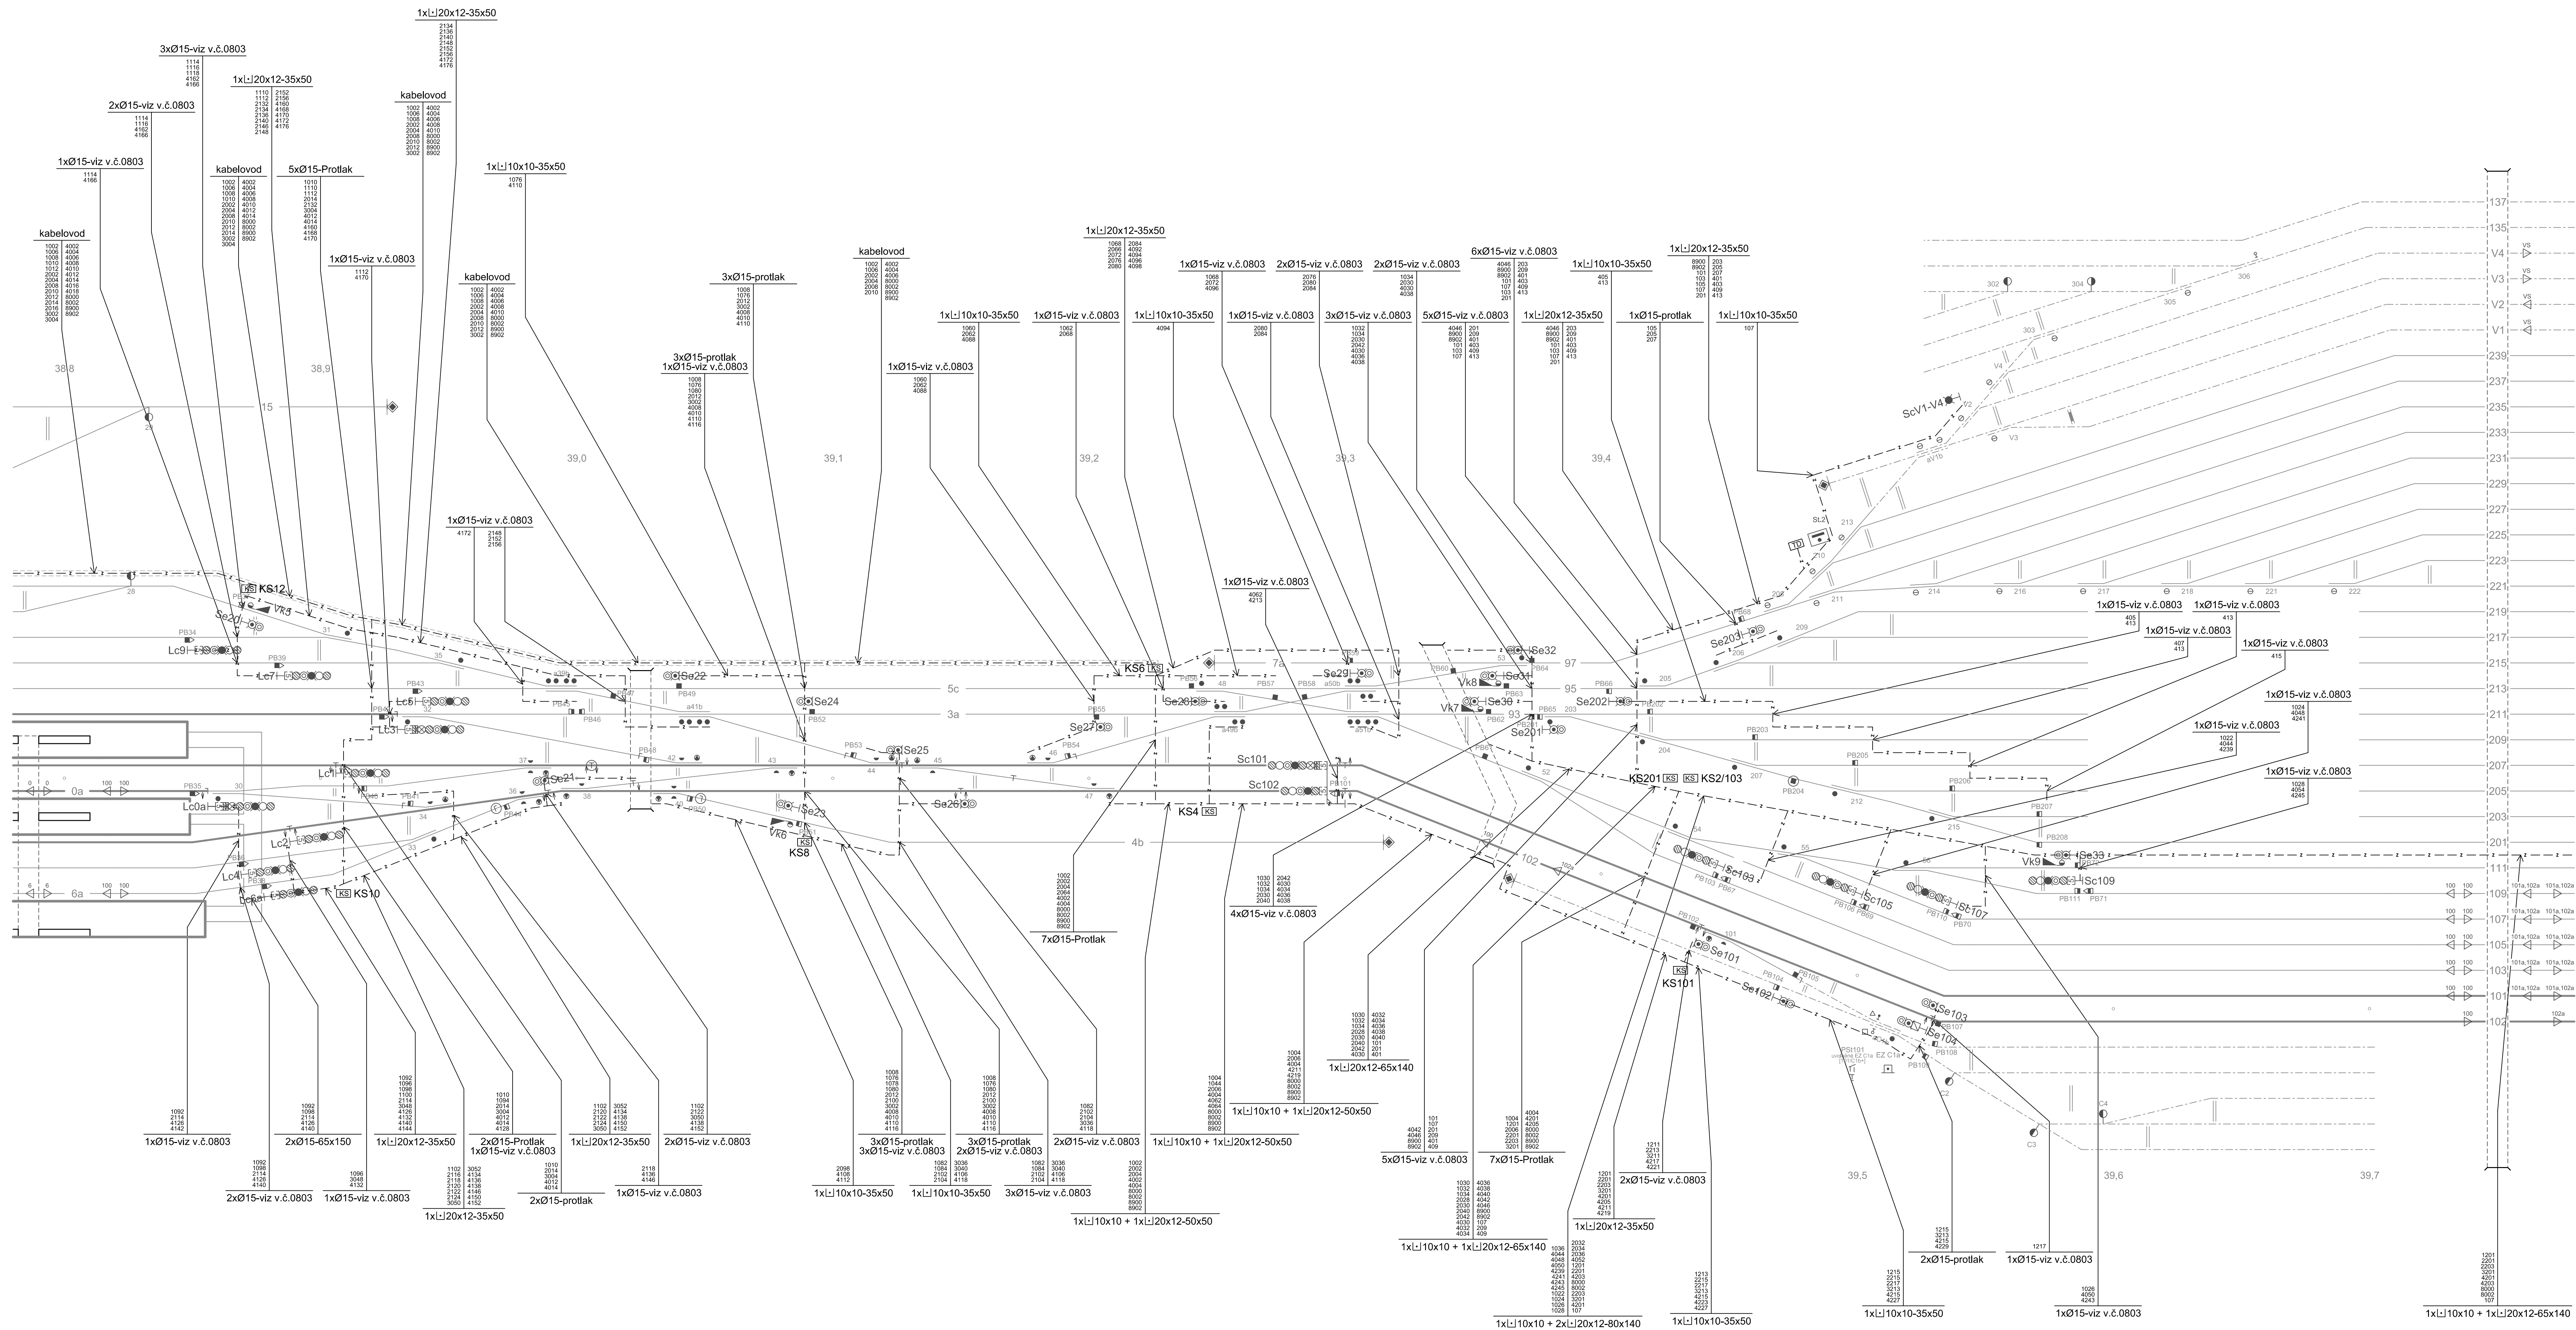


ŽST BEROUN



ČISTOPIS DOKUMENTACE 11/2015

Změna:		Název změny:	Datum:	Provedl:	Přijal:
Investor, objednatel:			Kontaktní adresa:		
 Správa železniční dopravní cesty, státní organizace Diánská 100/27 110 00 Praha 1			Správa železniční dopravní cesty, s.o. Slavebni správa západ Sokolovská 278/1955, 190 00 Praha 9		
Zhotovitel čísl dokumentace:					
			SUDOP PRAHA, a.s. Olšanská 1a, 130 80 Praha 3 tel.: +420 287 094 111 fax: +420 224 230 316 e-mail: praha@sudop.cz		
METROPROJEKT Praha a.s. nám. I. P. Pavlova 2/1786 120 00 Praha 2 generální ředitel: Ing. David Krása tel.: +420 296 154 105 www.metroprojekt.cz info@metroprojekt.cz					
HPI: Ing. Jaroslav Janeček tel.: +420 296 154 302 Supeř: PS (DSP)			Název a úkol díla: Optimalizace trati Beroun (včetně) - Králův Dvůr		
Zpracovatelství úprav: 250 - Projektové středisko Hradec Králové tel.: +420 498 655 939 Vedoucí úprav: Ing. Pavel Horáček			Název čísl díla: TECHNOLOGICKÁ ČÁST ŽELEZNIČNÍ ZABEZPEČOVACÍ ZAŘÍZENÍ PS 13-211 BEROUN-STANIČNÍ ZAB.ZAŘ.		
Odpovědný projektant: Ing. Petr Vrábel Ypracovatel: Ing. Petr Vrábel			Název přílohy: ČÁST A - DEFINITIVNÍ ZZ Schématický kabelový plan - část 2		
Start mraz: 12/20/2035 Datum: 11/2015 Podpis: V20/2035 Mafřick:			Změna: 000 Číslo příl.: 0812		
			14 6380 004 01 01 01		