


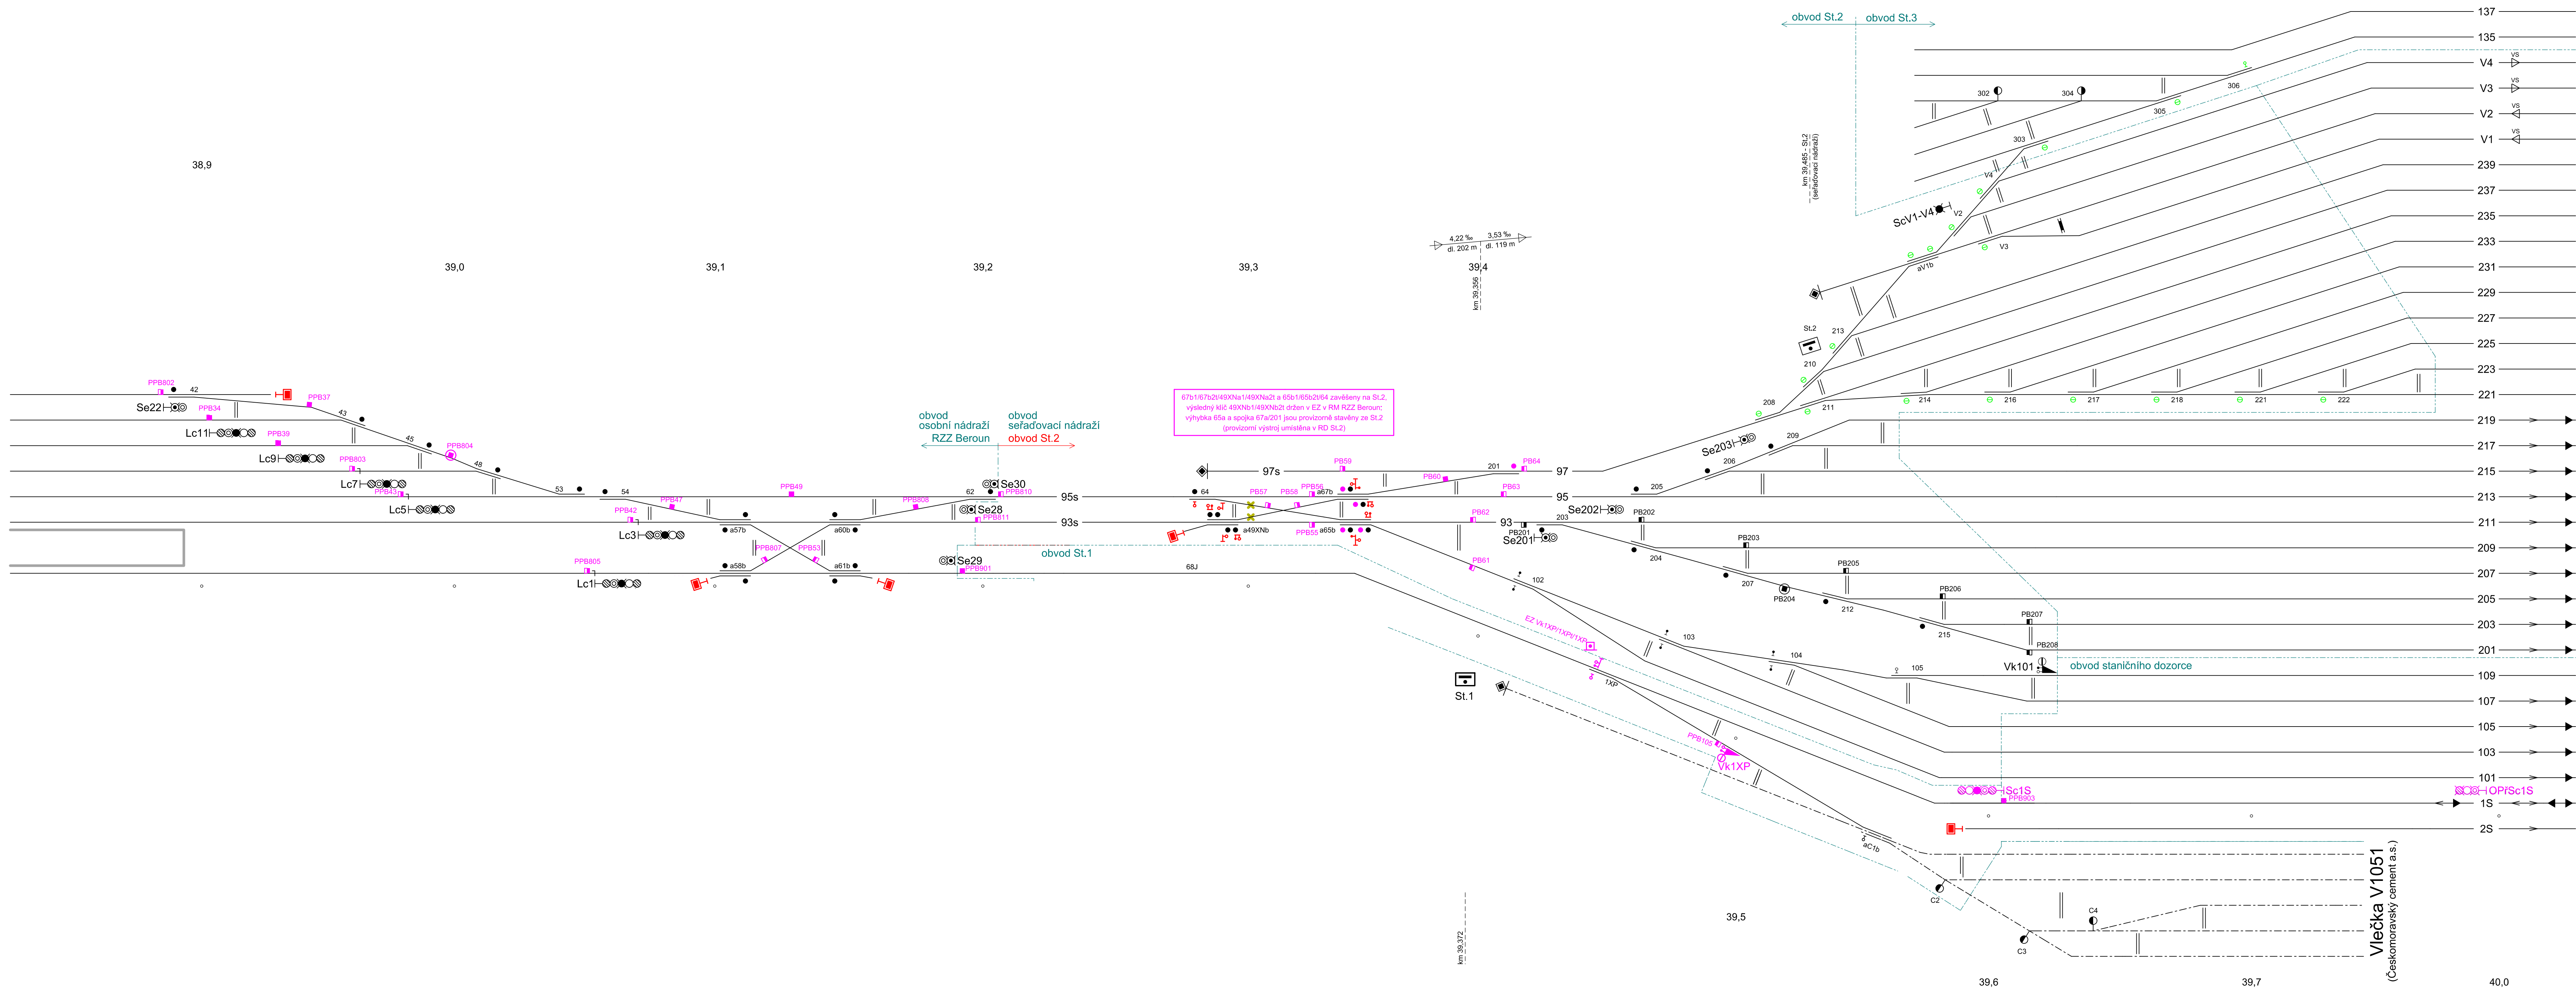


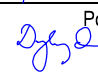


POKRAČOVÁNÍ VIZ ČÁST B - VÝKRES 0261



V OBVODU ŽST BEROUN ZÁBRZDNÁ VZDÁLENOST 700 M

ČISTOPIS DOKUMENTACE 11/2015

Změna:		Název změny:			
Investor, objednatel:		Správa železniční dopravní cesty, státní organizace Dělnická 100/37 110 00 Praha 1		Datum: _____ Provod: _____ Podpis: _____	
 Správa železniční dopravní cesty		Správa železniční dopravní cesty, s.o. Stavební správa západ Sokolovská 278/195S, 190 00 Praha 9			
Zhotovitel řadí dokumentace:					
		SUDOP PRAHA a.s. Ošlanská ta, 130 80 Praha 3 tel.: +420 267 094 111 fax: +420 224 202 316 e-mail: praha@sudop.cz			
METROPROJEKT Praha a.s. nám. I. P. Pavlova 2/1786 120 00 Praha 2 generální ředitel: Ing. David Krása tel.: +420 296 154 105 www.metroprojekt.cz info@metroprojekt.cz				Souprava řadí:	
HIP: _____ Ing. Jaroslav Janeček tel.: +420 296 154 302 Stupeň: PS (DSP)		Podpis:  Název a účel díla: Optimalizace trati Beroun (včetně) - Králův Dvůr			
Zpracovatelství úvær: 250 - Projektové středisko Hradec Králové tel.: +420 498 655 930 Úvedbu úvær: Ing. Pavel Horáček		Název části díla: TECHNOLOGICKÁ ČÁST HRADEC KRÁLOVÉ ŽELEzniční ZABEZPEČOVACÍ ZAŘÍZENÍ PS 13-21-01 BEROUN-STANIČNÍ ZAB.ZAŘ.		D D.1 D.1.1	
Odpovědný projektant: Ing. Petr Vrábel Vypracoval: Ing. Jaroslav Dytrch		Podpis:  Název přílohy: ČÁST B - PROVIZORNÍ ZZ Situační schéma, část 2 - postup 6		Změna: 000	
Vydání: V20/2015 Datum: 11/2015		Podpis:  Štětí: 6x A4 Mřížková: _____ Počet listů: _____ JČD: 14 6380 004 01 01 01 02		Doko přílohy: 0262	