

LEGENDA:

Z

PROVIZORNÍ KABELOVÁ TRASA POKLÁDANÁ V POSTUPU

37,7

37,8

37,9

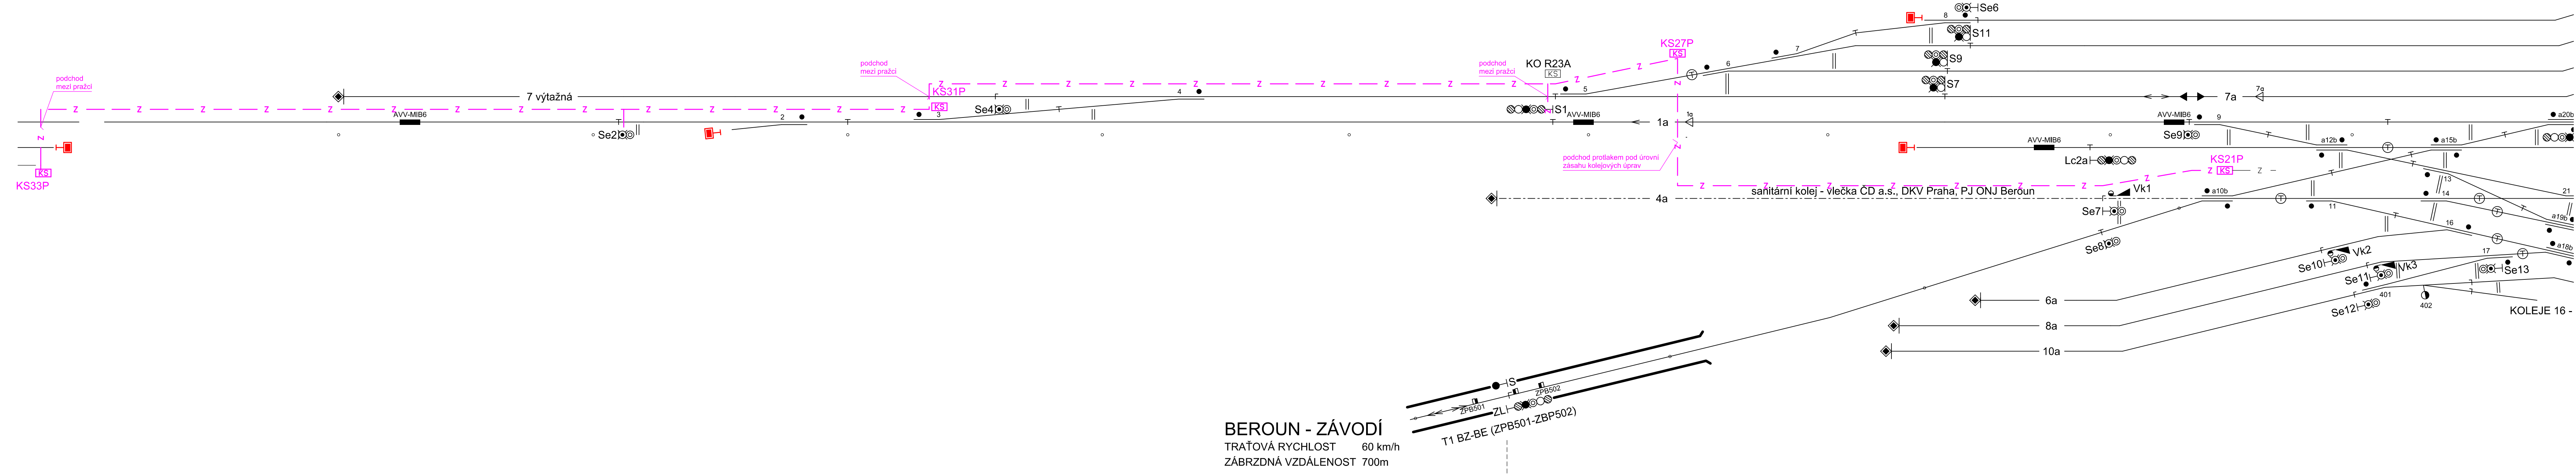
38,0

38,1




38,2

38,3

38,4



ČISTOPIS DOKUMENTACE 11/2015

Jméno:	Název změny:	Datum:	Provedl:	Podpis:	
Investor, objednatel:		Kontaktní adresa:			
<div><div>Správa železniční dopravní cesty</div></div> <div>Správa železniční dopravní cesty, státní organizace Dlážděná 1003/7 110 00 Praha 1</div>		<div>Správa železniční dopravní cesty, s.o. Stavební správa západ Sokolovská 278/1955, 190 00 Praha 9</div>			
Zhotovitel části dokumentace:					
<div><div>SUDOP PRAHA a.s.</div></div> <div>Olšanská 1a, 130 80 Praha 3 tel.: +420 267 094 111 fax: +420 224 230 316 e-mail: praha@sudop.cz</div>					
METROPROJEKT Praha a.s. nám. I. P. Pavlova 2/1786 120 00 Praha 2 generální ředitel: Ing. David Krása tel.: +420 296 154 105 www.metroprojekt.cz info@metroprojekt.cz		<div></div>		Souprava číslo:	
HIP:		Podpis: Název a účel díla:			
Ing. Jaroslav Janeček tel.: +420 296 154 302 Stupeň: PS (DSP)		Optimalizace trati Beroun (včetně) - Králův Dvůr			
Zpracovatelský útvar: 250 - Projektové středisko Hradec Králové tel.: +420 498 655 939 Vedoucí útvaru:		Název části díla:		D D.1 D.1.1	
Ing. Pavel Horáček		TECHNOLOGICKÁ ČÁST ŽELEZNIČNÍ ZABEZPEČOVACÍ ZAŘÍZENÍ PS 13-21-01 BEROUN-STANIČNÍ ZAB.ZAŘ.			
Odpovědný projektant:		Podpis:		Změna:	
Ing. Petr Vrábel		Název přílohy:		000	
Vypracoval:		Podpis:		Číslo příl.:	
Ing. Jaroslav Dytrch		ČÁST B - PROVIZORNÍ ZZ Kabelový plán, část 1 - začátek SP 4		0845	
Skart. znak:	V20/2035	Datum:	11/2015	ČD:	14 6380 004 01 01 02
Počet formátů:	6x A4	Měřítko:	-		