


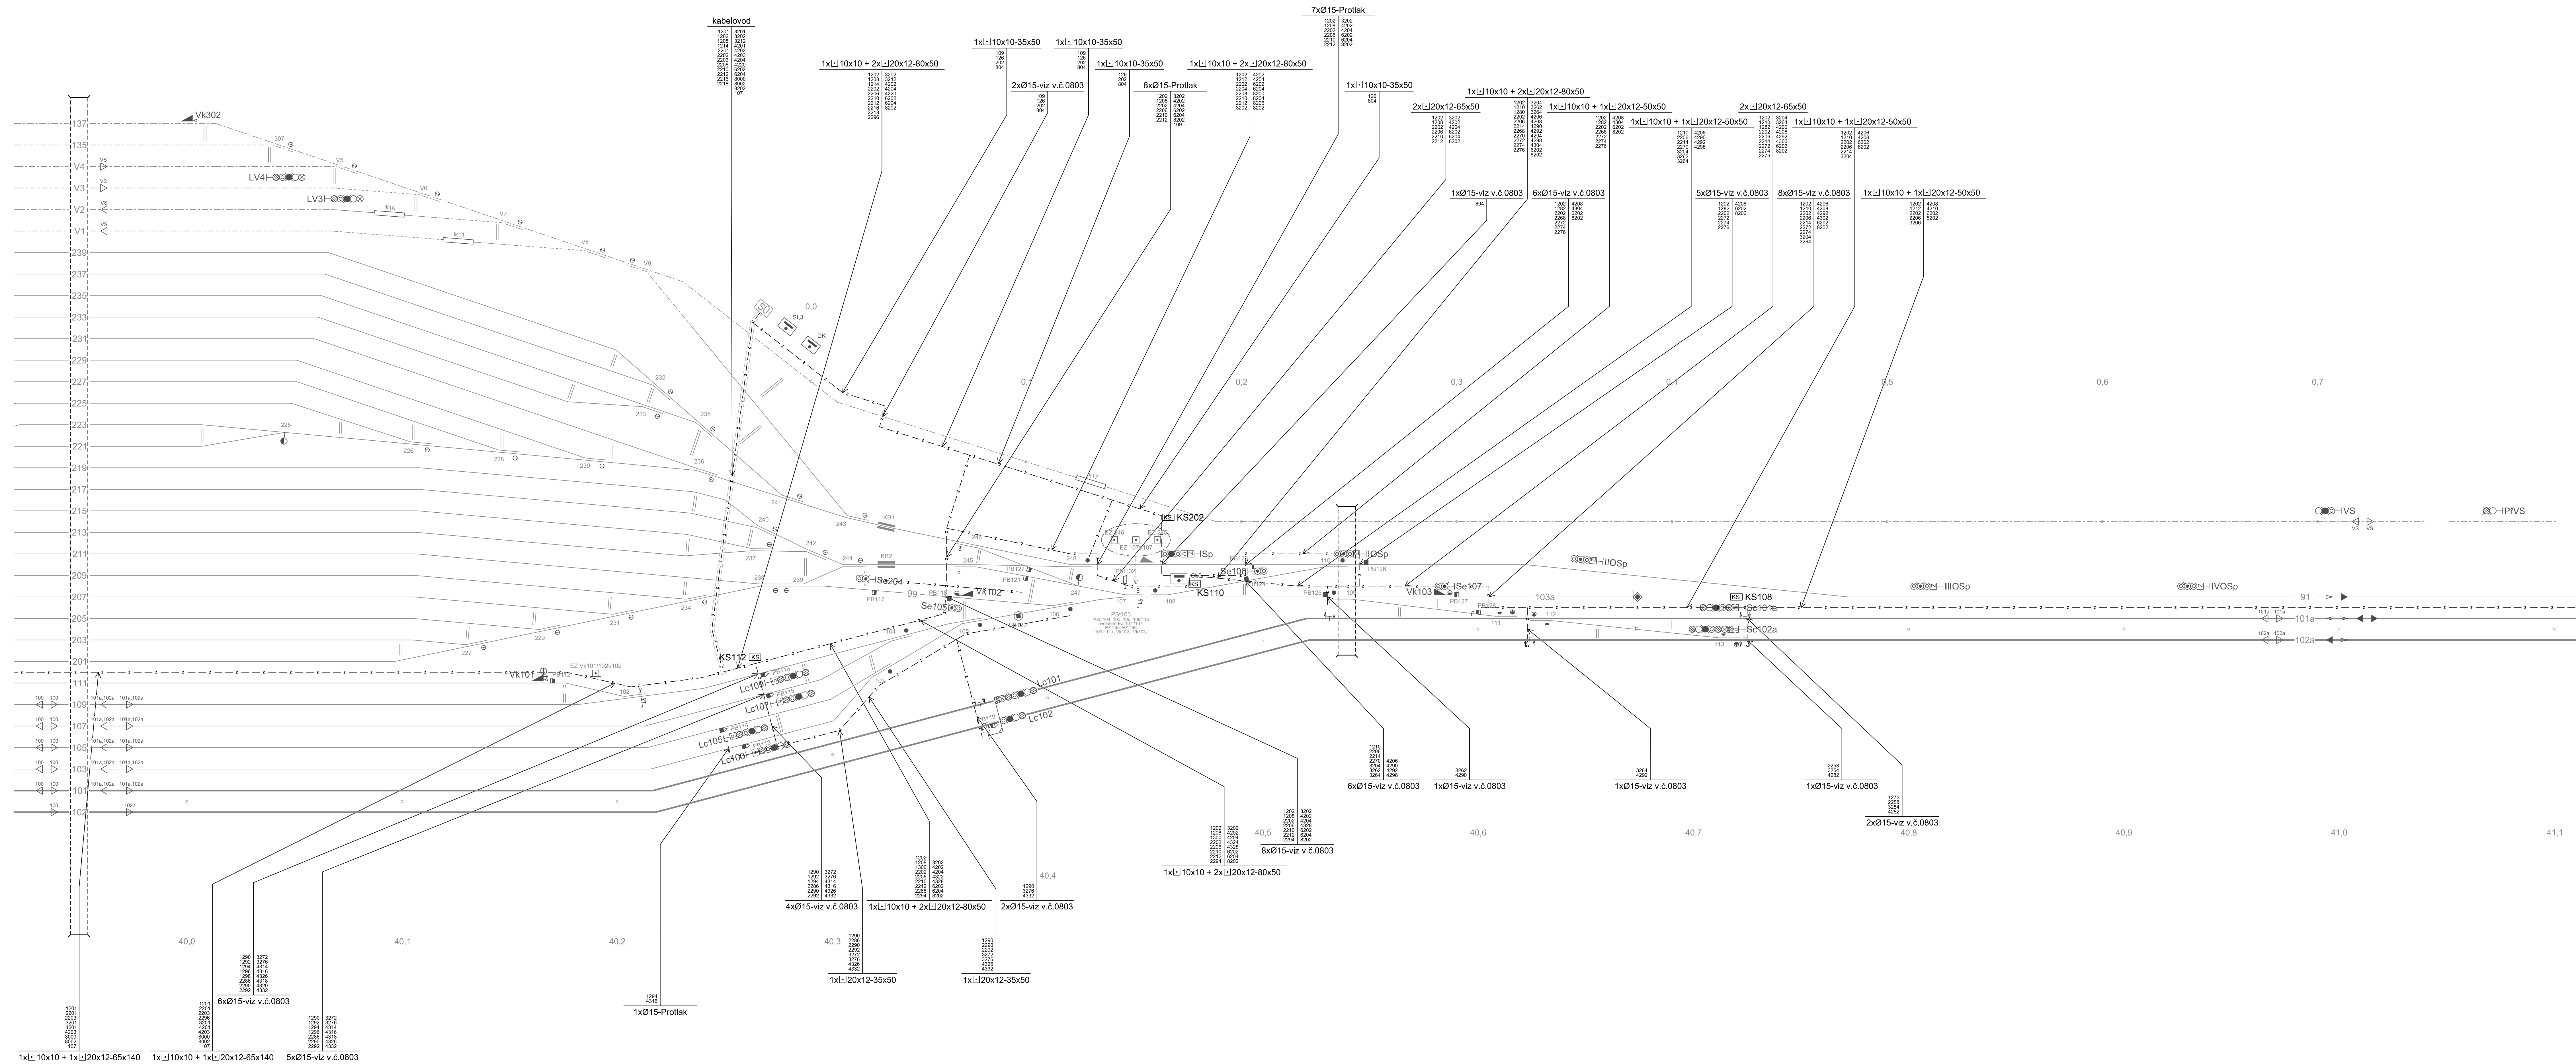


ŽST BEROUN



ČISTOPIS DOKUMENTACE 11/2015

Změna:	Název změny:	Datum:	Provedl:	Připísl:					
Investor, objednatel:  Správa železniční dopravní cesty, státní organizace Diszádné 1003/7 110 00 Praha 1						Konatní adres: Správa železniční dopravní cesty, s.o. Stábní správa západ Sokolovská 276/1965, 190 00 Praha 9			
Zpracoval dle dokumentace:									
						SUDO PRAHA s.p.a. Ošanská 1a, 120 85 Praha 2 tel.: +420 267 004 111 fax: +420 224 250 316 e-mail: praha@sudop.cz			
METROPROJEKT Praha s.s. nám. J. P. Pavlova 2/1786 120 00 Praha 2 generální ředitel: Ing. David Krása tel.: +420 295 154 105 www.metroprojekt.cz info@metroprojekt.cz						 METROPROJECT			
HIP: _____ Ing. Jaroslav Janěček tel.: +420 296 154 302						Souprava číslo:			
Stepil: PS (DSP)						Název a účel díla: Optimalizace trati Beroun (včetně) - Králův Dvůr			
Zpracovatelský ústav: 250 – Projektové středisko Hradce Králové tel.: +420 498 555 939 Výkres číslo: _____ Ing. Pavel Horáček						Název třídky: TECHNOLOGICKÁ ČÁST ŽELEZNICÍ ZABEZPEČOVACÍ ZAŘÍZENÍ PS 13-21-01 BEROUN-STANIČNÍ ZAB.ZAŘ.			
Opodstředil projektant: Ing. Petr Vrábel						D D.1.1			
Výgazono: Ing. Petr Vrábel						D D.1.1			
Šest. nrovi: V20/2035 Datum: 11/2015									
Povol. nrovi: 14 A4 Měřitko: _____									
IČO: 14 6380 004 01 01 01						Známa: 000 Celo pl.: 0813			