
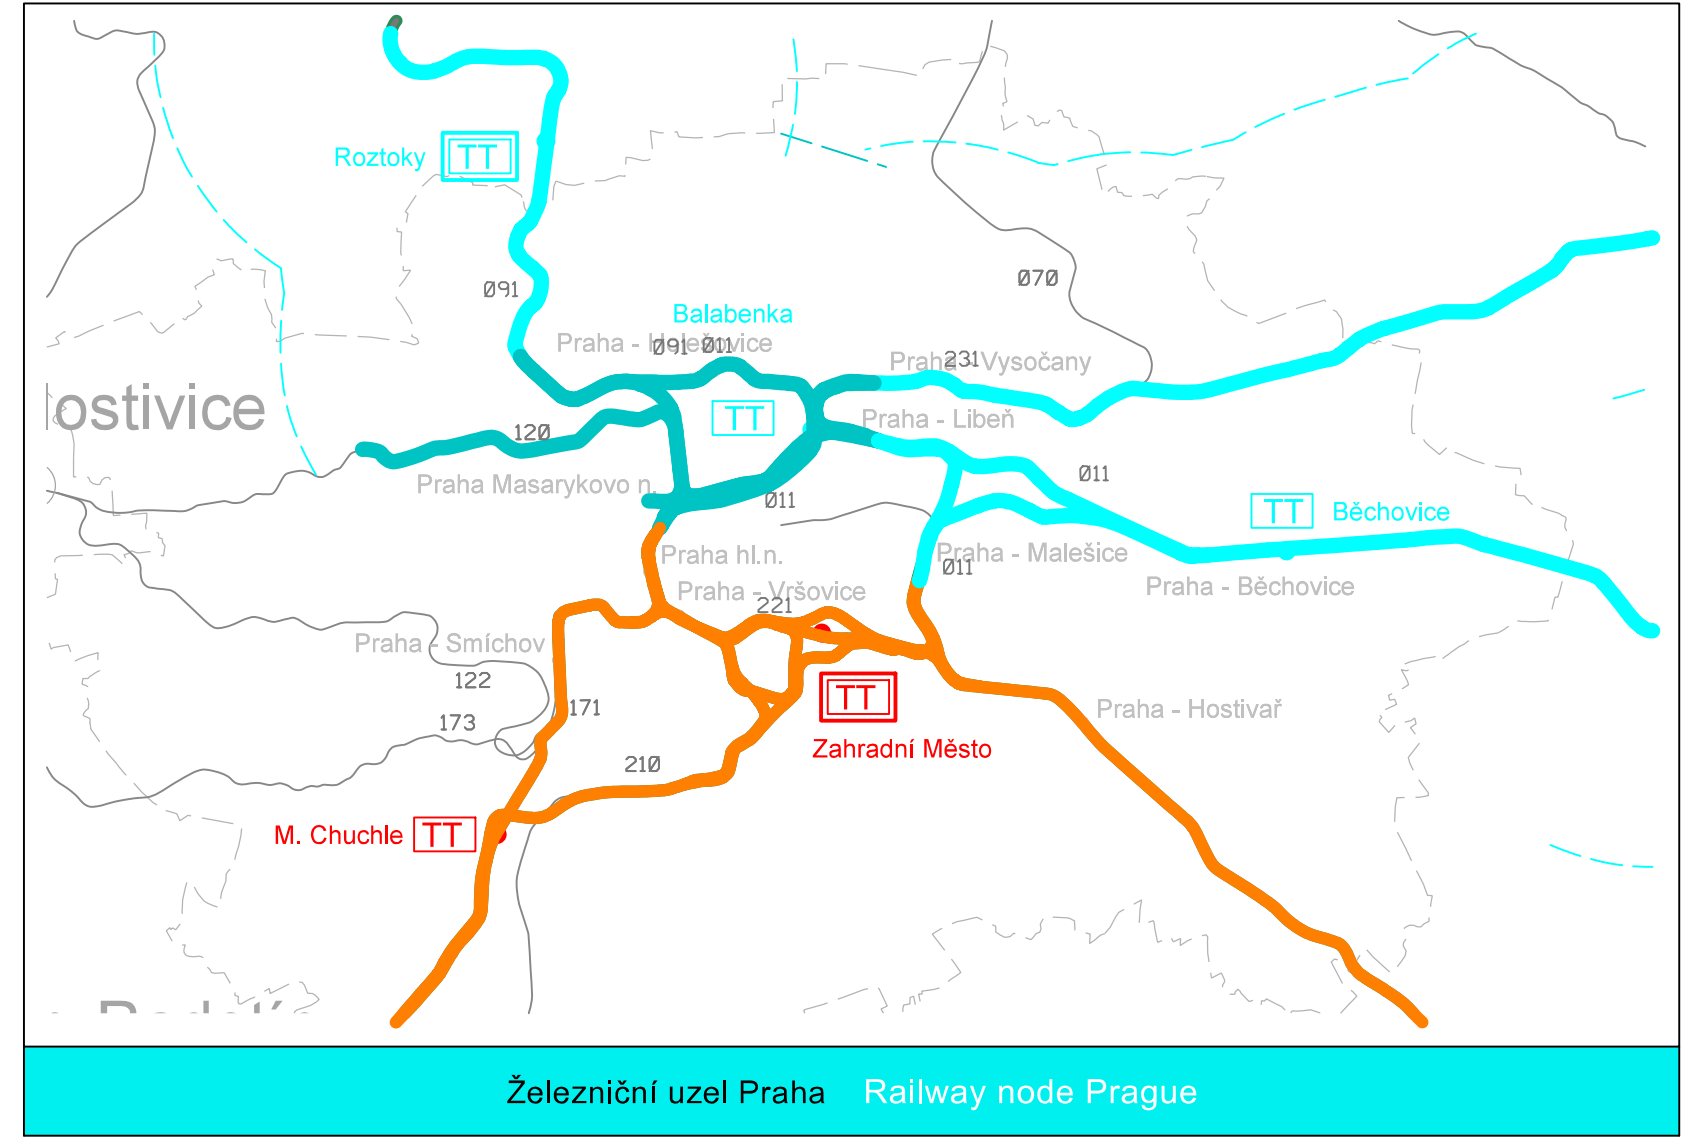


Czech Railway network

Železniční síť České republiky

Návrh etapizace přechodu na AC 25kV
Proposal of transition of AC 25kV period phases

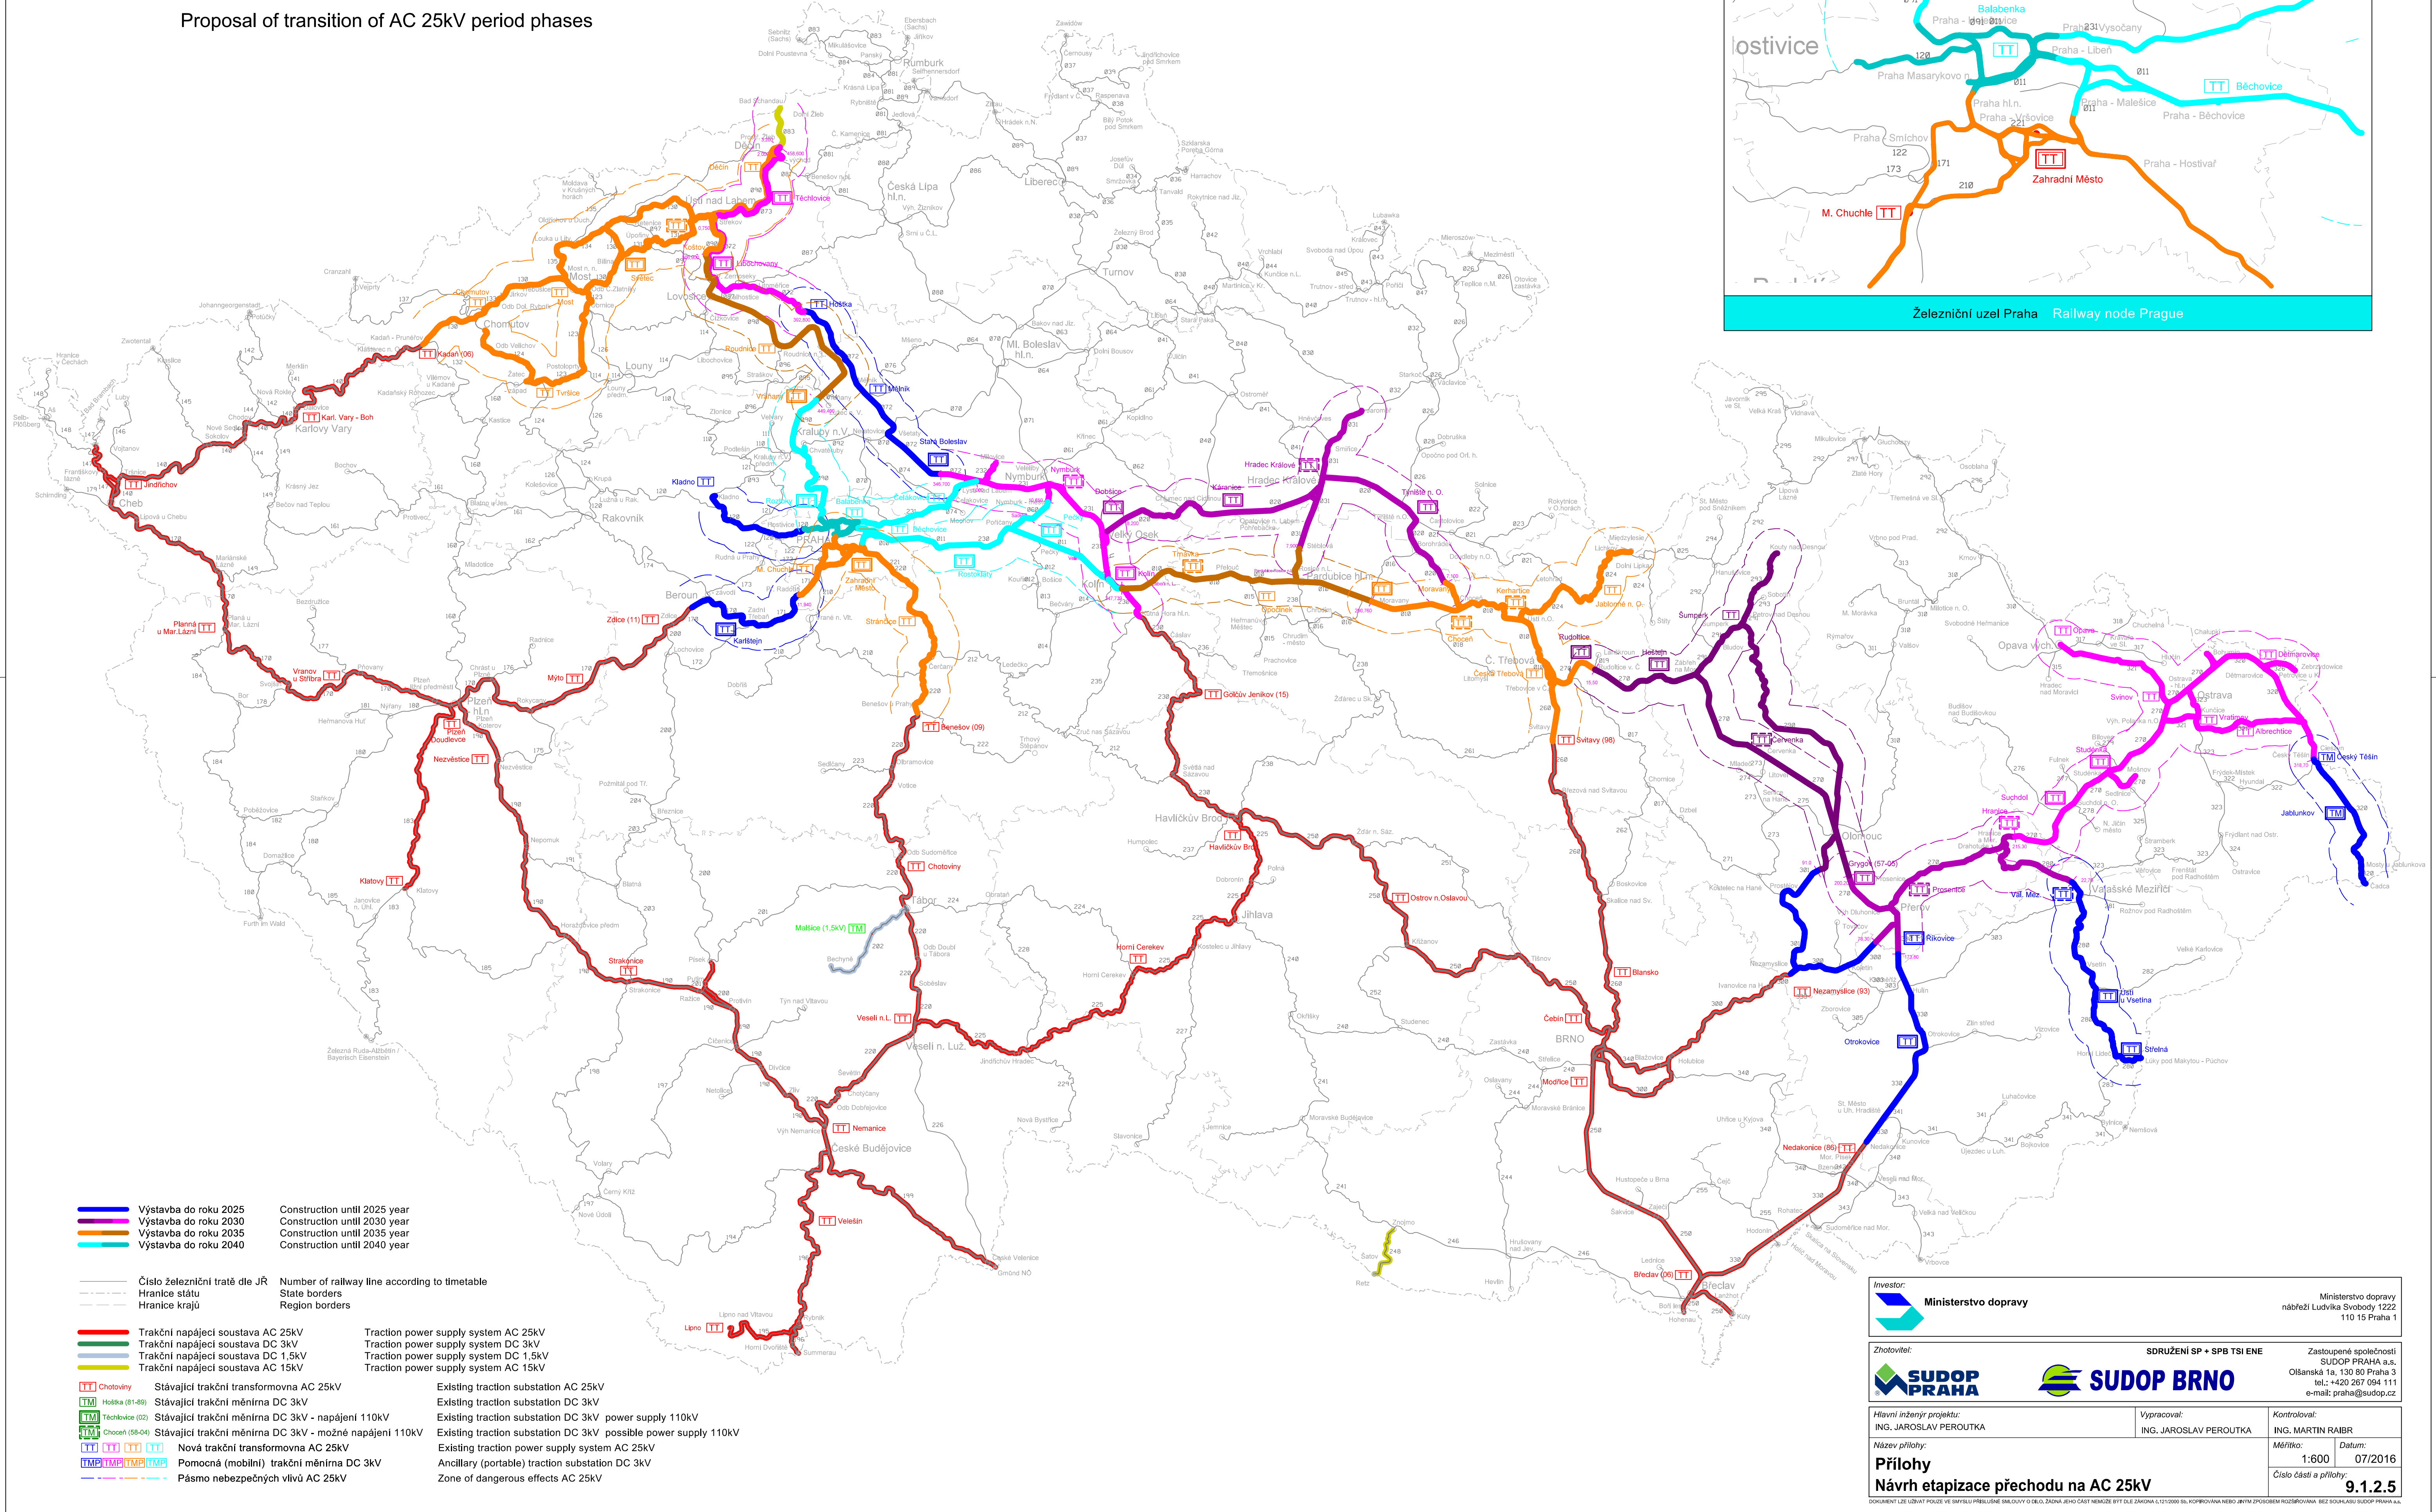

Investor: Ministerstvo dopravy	Ministerstvo dopravy nábržeř Ludvíka Svobody 1222 110 15 Praha 1	
Zhotovitel: SUDOP PRAHA	SUDOP BRNO	Zastoupené společnosti: SUDOP PRAHA a.s., Olšanská 1a, 130 80 Praha 3 tel.: +420 267 004 111 e-mail: praha@sudop.cz
Hlavní inženýr projektu: ING. JAROSLAV PEROUTKA	Vypracoval: ING. JAROSLAV PEROUTKA	Kontroloval: ING. MARTIN RAIBR
Název přílohy: Přílohy	Měřítko: 1:600	Datum: 07/2016
Návrh etapizace přechodu na AC 25kV		Číslo části a přílohy: 9.1.2.5