


Železniční síť České republiky

Návrh etapizace přechodu na AC 25kV

do roku 2035

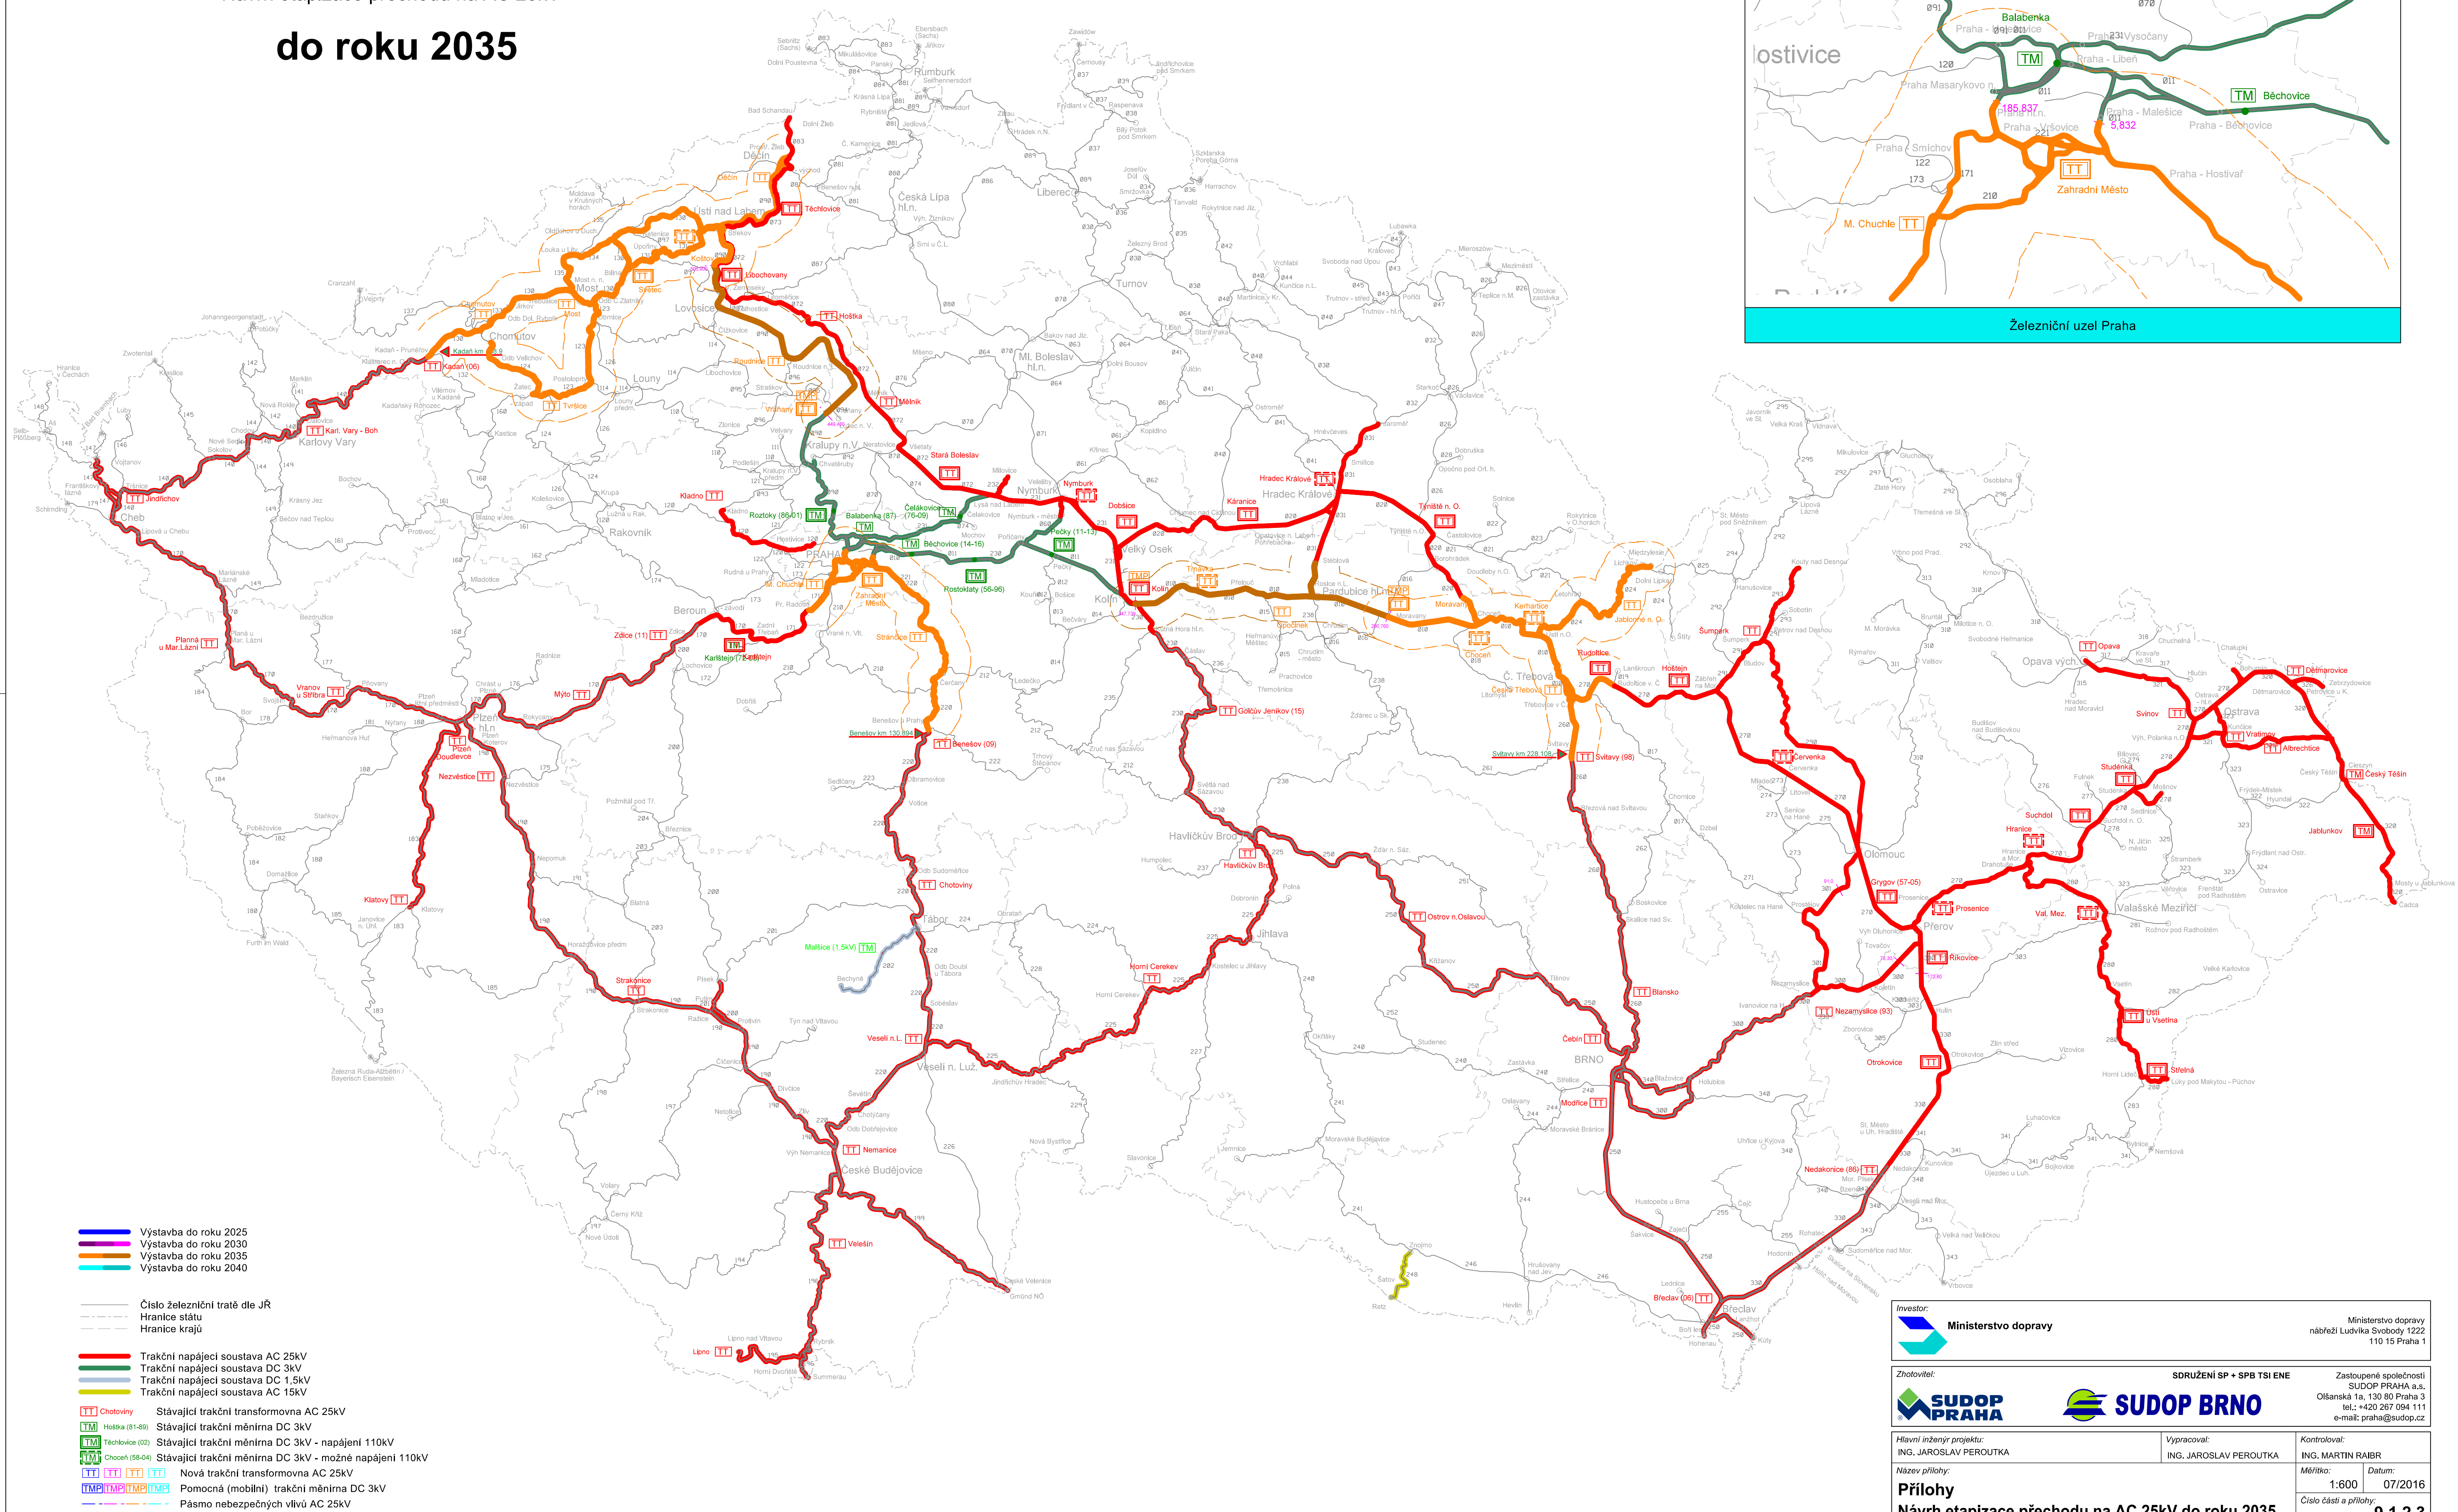

	<p style="text-align: right;">Ministerstvo dopravy nábřeží Ludvíka Svobody 1222 110 15 Praha 1</p>						
<p>Zhotovitel:</p> 	<p style="text-align: center;">SDRUŽENÍ SP + SPB TSI ENA</p> <p style="text-align: right;">Zastoupené společností SUDOP PRAHA a.s. Olšanská 1a, 130 06 Praha 3 tel.: +20 287 064 111 e-mail: praha@sudop.cz</p>						
<p>Hlavní inženýr projektu: ING. JAROSLAV PEROUTKA</p>	<p style="text-align: center;">SDRUŽENÍ SP + SPB TSI ENA</p> <p>Ing. Jaroslav Peroutka</p>						
<p>Název přílohy: Přílohy Návrh etapizace přechodu na AC 25kV do roku 2035</p>	<table border="1" style="width: 100%; border-collapse: collapse;"> <tr> <td style="width: 50%;"> Vypracoval: ING. JAROSLAV PEROUTKA</td> <td style="width: 50%;"> Kontrola: MARTIN RAIBER</td> </tr> <tr> <td> Měřítka: 1:6000</td> <td> Datum: 07/2016</td> </tr> <tr> <td colspan="2"> Číslo části a přílohy: <div style="text-align: right; font-size: 1.2em;">9.1.2.3</div></td> </tr> </table>	 Vypracoval: ING. JAROSLAV PEROUTKA	 Kontrola: MARTIN RAIBER	 Měřítka: 1:6000	 Datum: 07/2016	 Číslo části a přílohy: <div style="text-align: right; font-size: 1.2em;">9.1.2.3</div>	
 Vypracoval: ING. JAROSLAV PEROUTKA	 Kontrola: MARTIN RAIBER						
 Měřítka: 1:6000	 Datum: 07/2016						
 Číslo části a přílohy: <div style="text-align: right; font-size: 1.2em;">9.1.2.3</div>							