


# Železniční síť České republiky

## Návrh etapizace přechodu na AC 25kV

**do roku 2030**

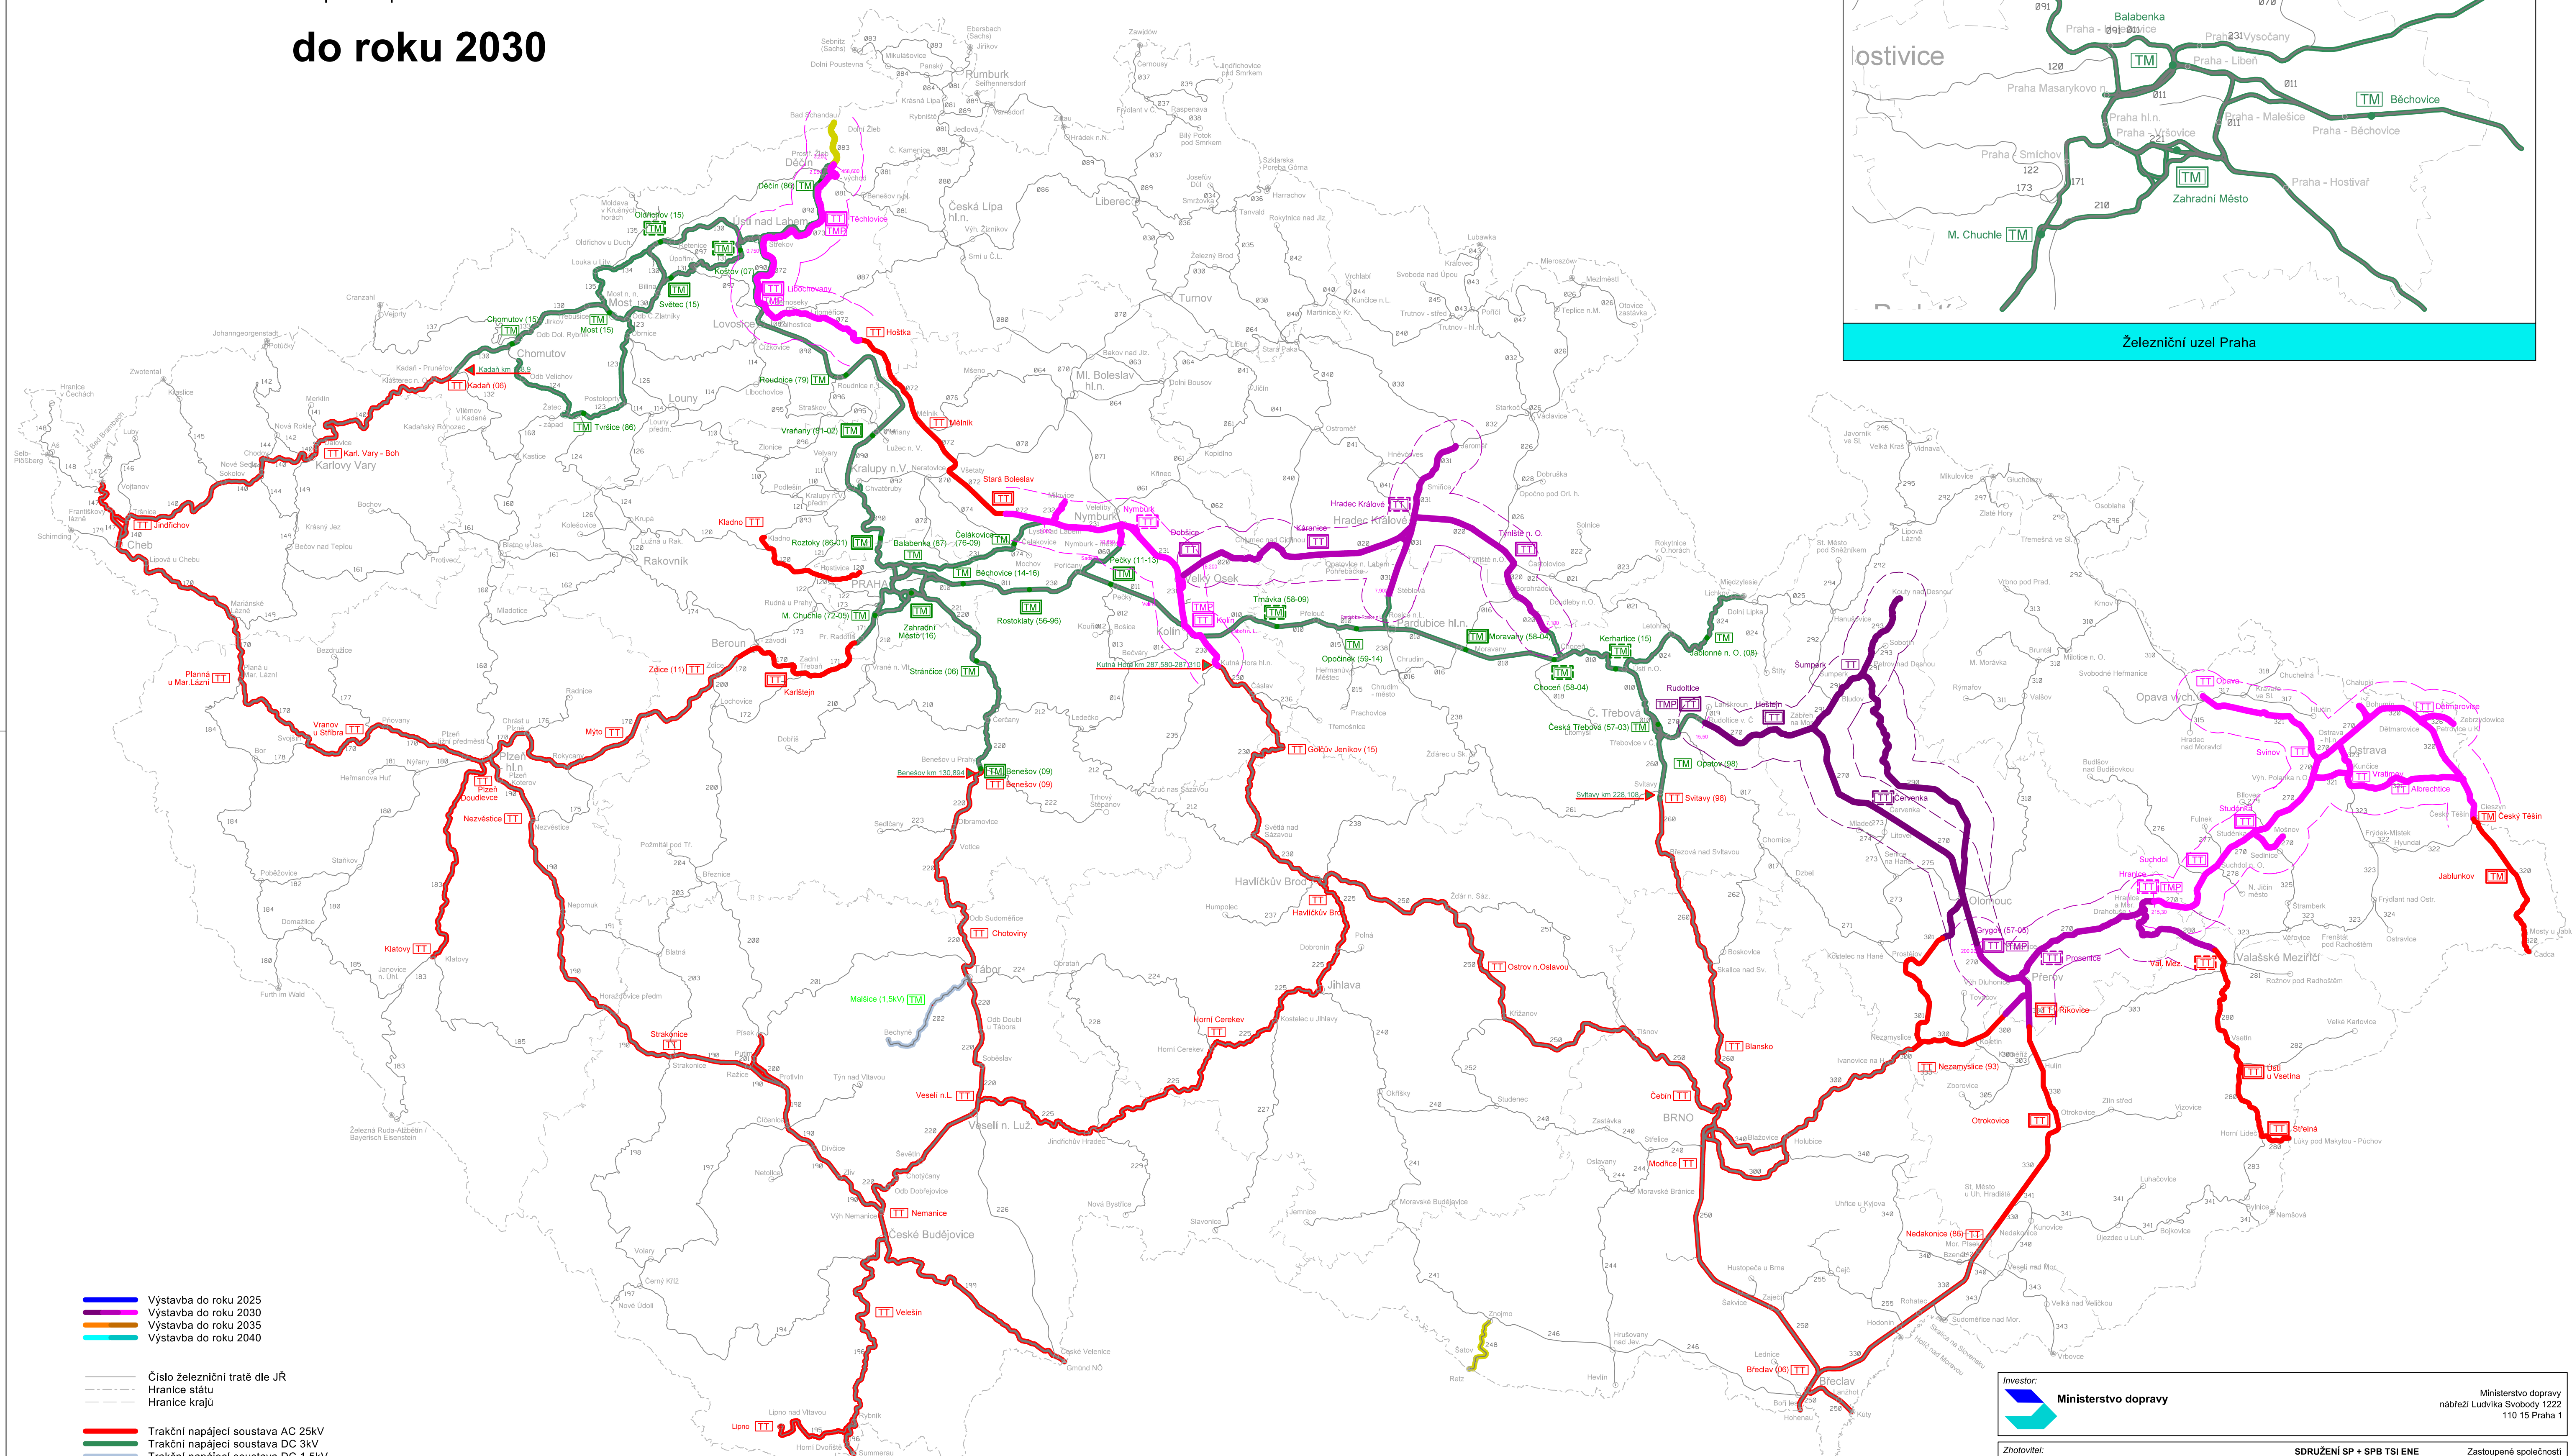

Investor:  
 Ministerstvo dopravy

Ministerstvo dopravy  
nábřeží Ludvíka Svobody 1222  
110 15 Praha 1

Zhotovitel:

 **SUDOPRAHA**

SDRUŽENÍ SP + SPB TSI ENE



**SUDOP BRNO**

Zastoupené společnosti  
SUDOP PRAHA a.s.  
Šanská 1a, 130 80 Praha 3  
tel.: +420 267 094 111  
e-mail: praha@sudop.cz

**Hlavní inženýr projektu:**  
ING. JAROSLAV PEROUTKA

Vypracoval:  
ING. JAROSLAV PEROUTKA

|          |         |
|----------|---------|
| Měřítka: | Datum:  |
| 1:600    | 07/2016 |

## Přílohy

### Návrh etapizace přechodu na AC 25kV do roku 2030

Číslo části a přílohy: **9.1.2.2**

### 9.1.2.2