

Číslo pozemku:	1510 (ČR, Správa železnic, státní organizace, Dílčdná 1003/7, Nové Msto, 11000 Praha 1)	4700/23 (ČR, Správa železnic, státní organizace, Dílčdná 1003/7, Nové Msto, 11000 Praha 1)
Druh pozemku:	OSTATNÍ PLOCHA	OSTATNÍ PLOCHA
Katastrální území:	Rozsochatec (742392)	Chotěboř (652831)
Okres:	HAVLÍČKŮV BROD	

PODÉLNÝ PROFIL KOLEJE č.1

M 1:1000/100

SKLONOVÉ POMĚRY

PŘEVÝŠENÍ KOLEJE

POSUN KOLEJE (P–vpravo, L–vlevo)
uvedeno v mm

ZDVIH NIVELETY TK
(+nad, –pod stávající niveletou) v m

NAVRŽENÉ NIVELETA KOLEJE (TK)
Výškový systém Bpv

STÁVAJÍCÍ NIVELETA KOLEJE (TK)


STANIČENÍ VZTAŽENO K hm 14,600
(Stavební kilometráž)

SKLONOVÉ POMĚRY

SMĚROVÉ POMĚRY


◀ směr HAVLÍČKŮV BROD

směr PARDUBICE - ROSICE NAD LABEM ▶

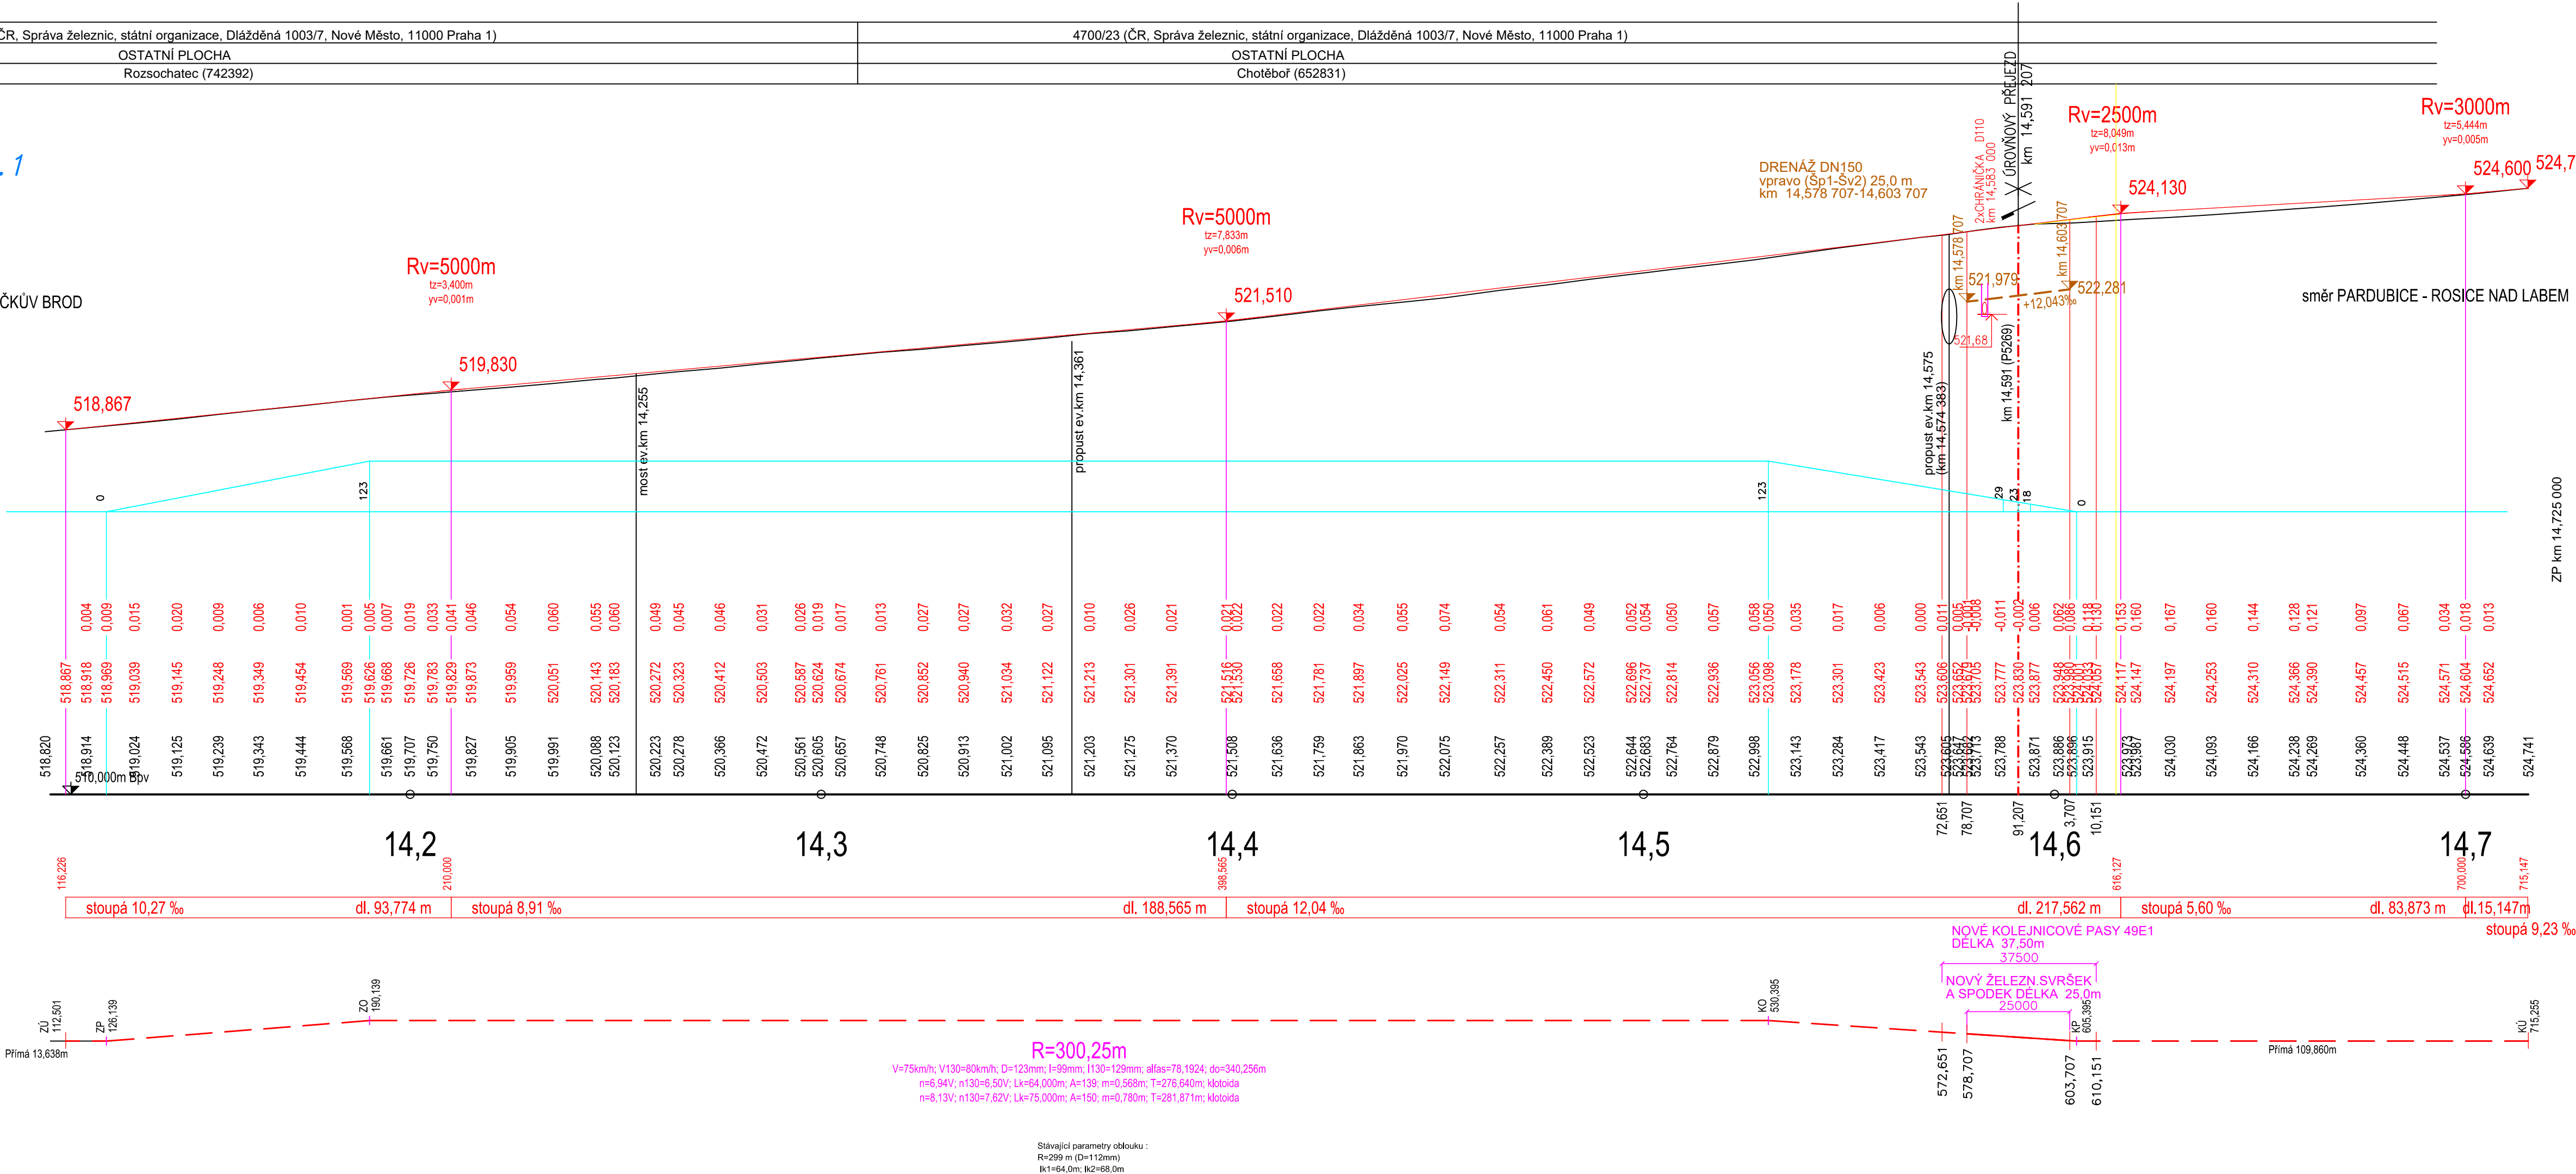

SO 01 Železniční svršek a spodek

Veškerá práva vyhrazena. Tento výkres a detail je majetkem projektanta a nesmí být použit celý ani z části bez písemného souhlasu.

ZODP. PROJEKTANT Ing. Pavel Bláha		VYPRACOVAL Ing. Pavel Bláha		<div>GENERALNÍ PROJEKTANT</div> <div><div>Havlíčkův Brod s.r.o. Průmyslová 941 580 01 Havlíčkův Brod</div><div>PROJEKTOVÁNÍ INŽENÝRSKÝCH STAVEB tel.: 724 155 348 e-mail: přijímení@dmchb.cz</div></div>											
KONTROLOVAL Radek Kverek, DiS		HIP Radek Kverek, DiS													
OBEC:	Chotěboř	KRAJ:	Vysočina												
INVESTOR: Správa železnic, státní organizace DLÁŽDĚNÁ 1003/7, 110 00 PRAHA 1		<div> SPRÁVA ŽELEZNIC</div>													
ZADAVATEL: Správa železnic, státní organizace OBLASTNÍ ŘEDITELSTVÍ BRNO KOUNICOVA 26, 611 43 BRNO															
NÁZEV AKCE: <div>Oprava přejezdu P5269 v km 14,591 v úseku Rozsochatec - Chotěboř</div>				<table><tr><td>DATUM</td><td>05/2020</td></tr><tr><td>STUPEŇ PD</td><td>ZPD</td></tr><tr><td>Č. ZAKÁZKY</td><td>20024</td></tr><tr><td>MĚŘÍTKO</td><td>1:1000/100</td></tr><tr><td>ČÁST. DOKUM.</td><td>Č. VÝKRESU</td></tr></table>		DATUM	05/2020	STUPEŇ PD	ZPD	Č. ZAKÁZKY	20024	MĚŘÍTKO	1:1000/100	ČÁST. DOKUM.	Č. VÝKRESU
DATUM	05/2020														
STUPEŇ PD	ZPD														
Č. ZAKÁZKY	20024														
MĚŘÍTKO	1:1000/100														
ČÁST. DOKUM.	Č. VÝKRESU														
PODÉLNÝ PROFIL KOLEJE				<div>E.1.1</div> <div>301</div>											