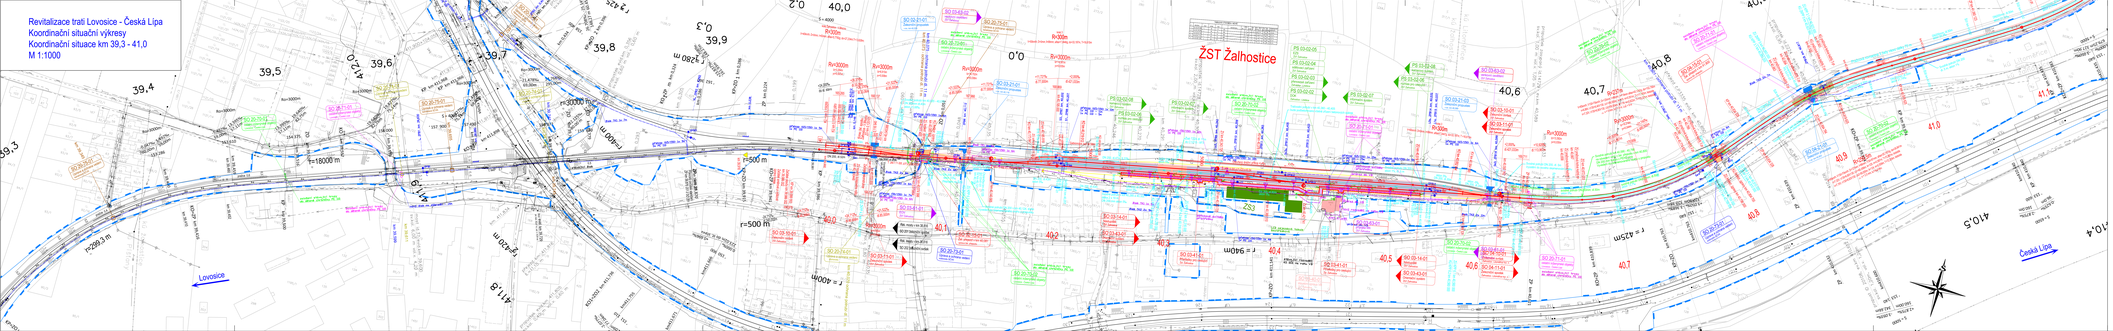Revitalizace trati Lovosice - Česká Lípa
Koordinační situační výkresy
Koordinační situace km 39,3 - 41,0
M 1:1000