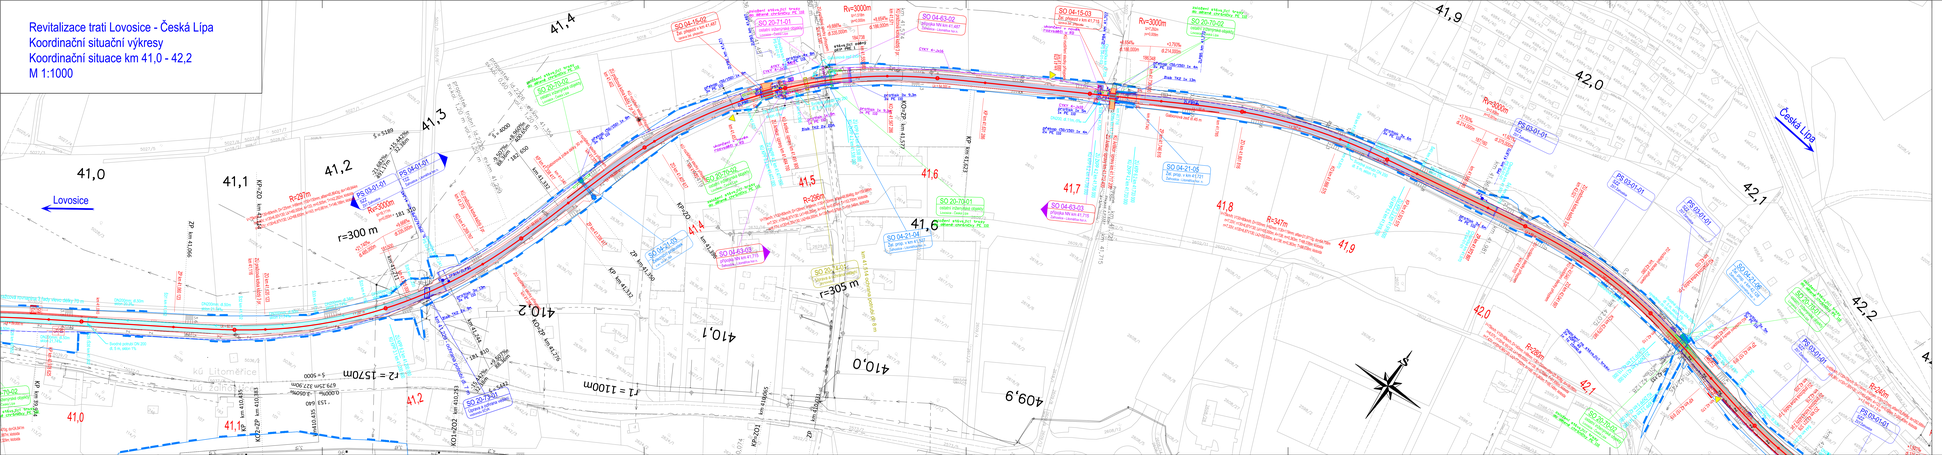Revitalizace trati Lovosice - Česká Lípa
Koordinační situační výkresy
Koordinační situace km 41,0 - 42,2
M 1:1000