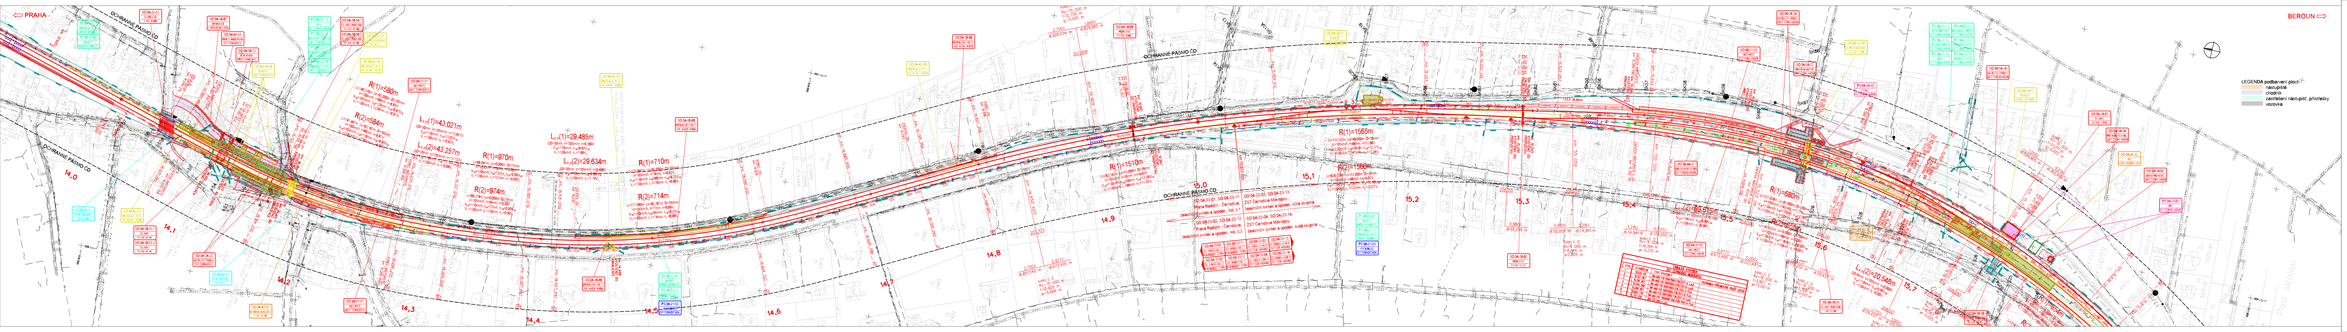
PRAHA
BEROUN
OCHRANNÉ PÁSMO CO
LEGENDA podbarvení ploch
nástupiště
chodníky
zastřešení nástupišť, přístřešky
R(1)=580m
R(2)=584m
L(v1)=43,001m
L(v2)=43,257m
R(1)=970m
R(2)=974m
L(v1)=29,485m
L(v2)=29,634m
R(1)=710m
R(2)=714m
R(1)=1510m
R(2)=1514m
R(1)=1655m
R(2)=1660m
R(1)=1660m
R(2)=1664m
L(v1)=51,548m
L(v2)=51,548m
14,0
14,1
14,2
14,3
14,4
14,5
14,6
14,7
14,8
14,9
15,0
15,1
15,2
15,3
15,4
15,5
15,6
15,7
