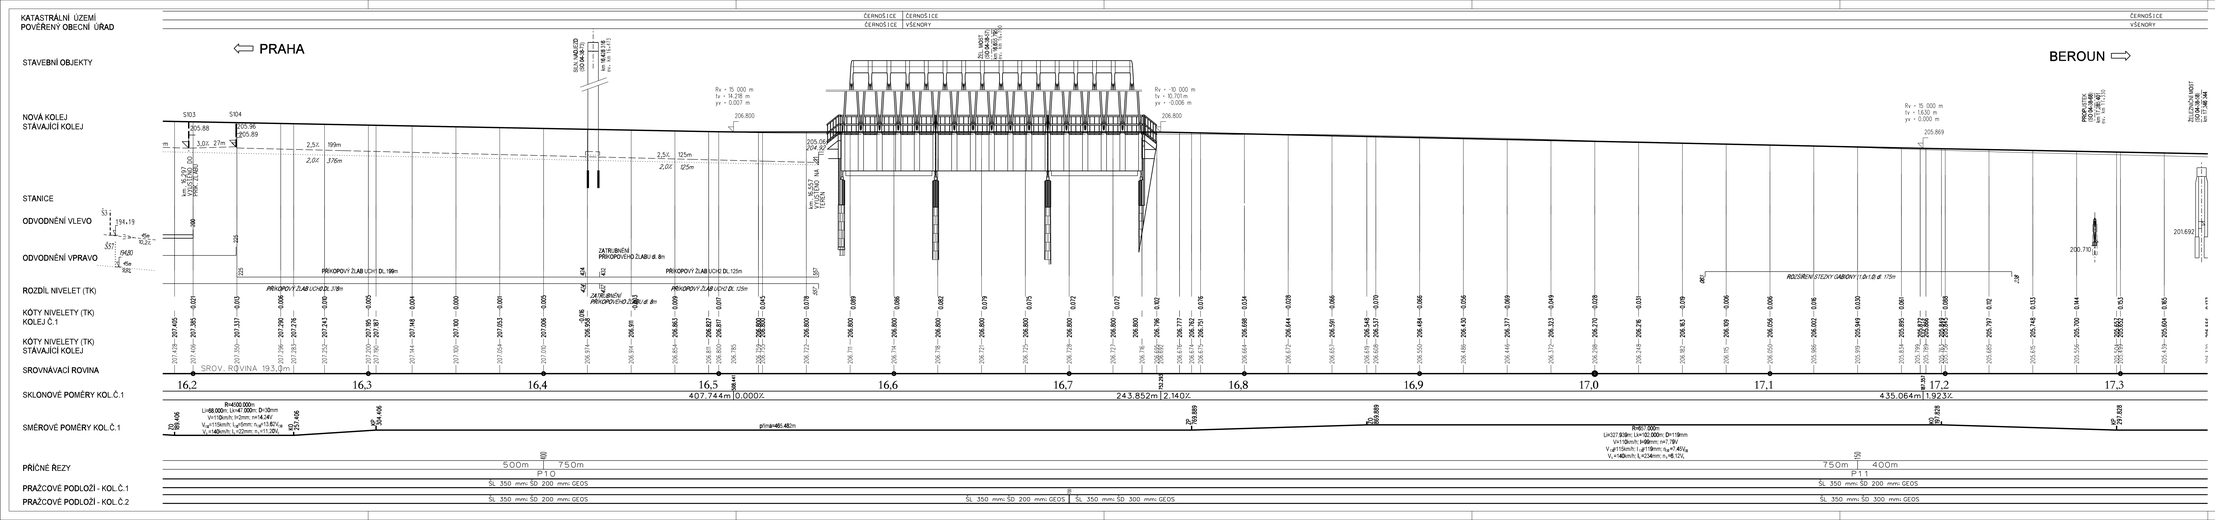
KATASTRÁLNÍ ÚZEMÍ
POVĚŘENÝ OBECNÍ ÚŘAD
STAVEBNÍ OBJEKTY
NOVÁ KOLEJ
STÁVAJÍCÍ KOLEJ
STANICE
ODVODNĚNÍ VLEVO
ODVODNĚNÍ VPRAVO
ROZDÍL NIVELET (TK)
KÓTY NIVELETY (TK)
KOLEJ Č.1
KÓTY NIVELETY (TK)
STÁVAJÍCÍ KOLEJ
SROVNÁVACÍ ROVINA
SKLONOVÉ POMĚRY KOL.Č.1
SMĚROVÉ POMĚRY KOL.Č.1
PŘÍČNÉ ŘEZY
PRAŽCOVÉ PODLOŽÍ - KOL. Č.1
PRAŽCOVÉ PODLOŽÍ - KOL. Č.2
⇦ PRAHA
BEROUN ⇨
ČERNOŠICE
ČERNOŠICE VŠENORY
SO 04-33-00 (15)
SO 04-33-00 (16)
SO 04-33-00 (17)
SO 04-33-00 (18)
SO 04-33-00 (19)
SO 04-33-00 (20)
SO 04-33-00 (21)
SO 04-33-00 (22)
SO 04-33-00 (23)
SO 04-33-00 (24)
SO 04-33-00 (25)
SO 04-33-00 (26)
SO 04-33-00 (27)
SO 04-33-00