
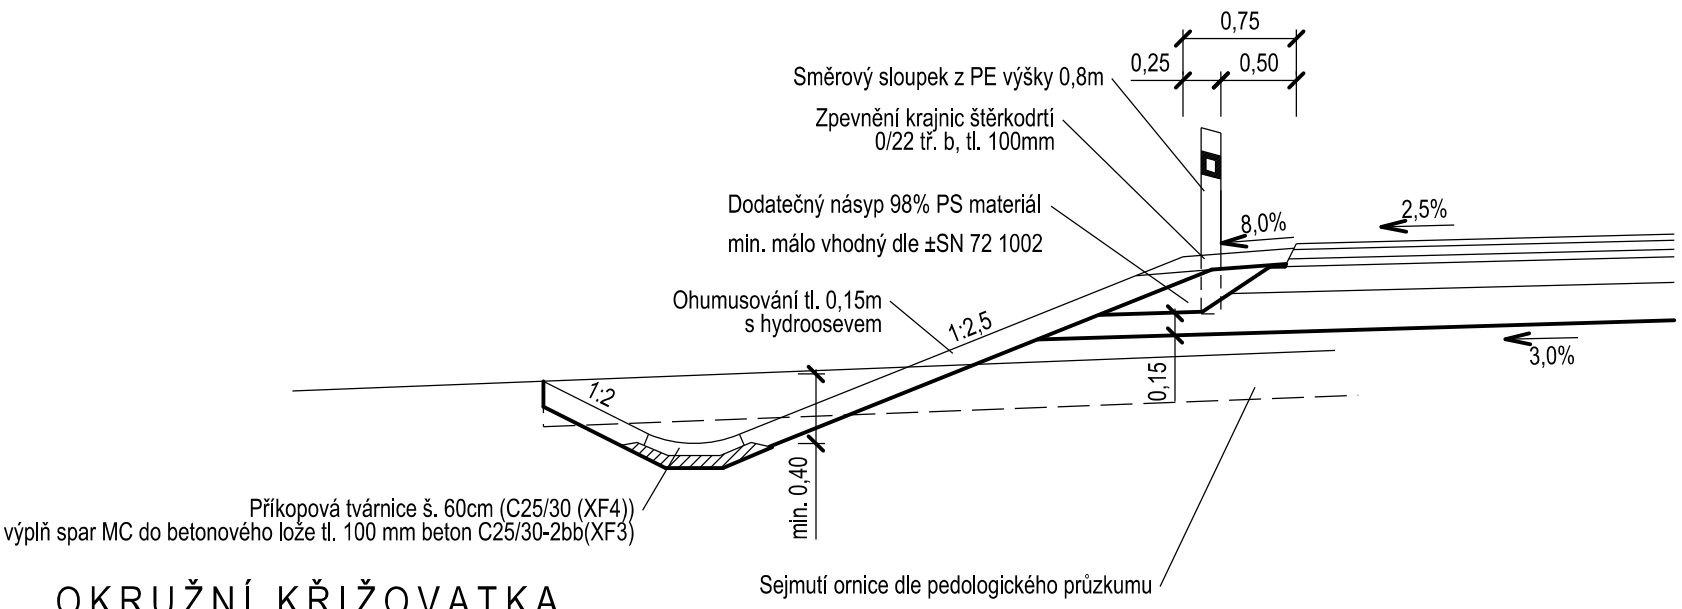


SO 04-43-51 Vzorový příčný řez

1:50

ÚPRAVA S NEZPEVNĚNOU KRAJNICÍ

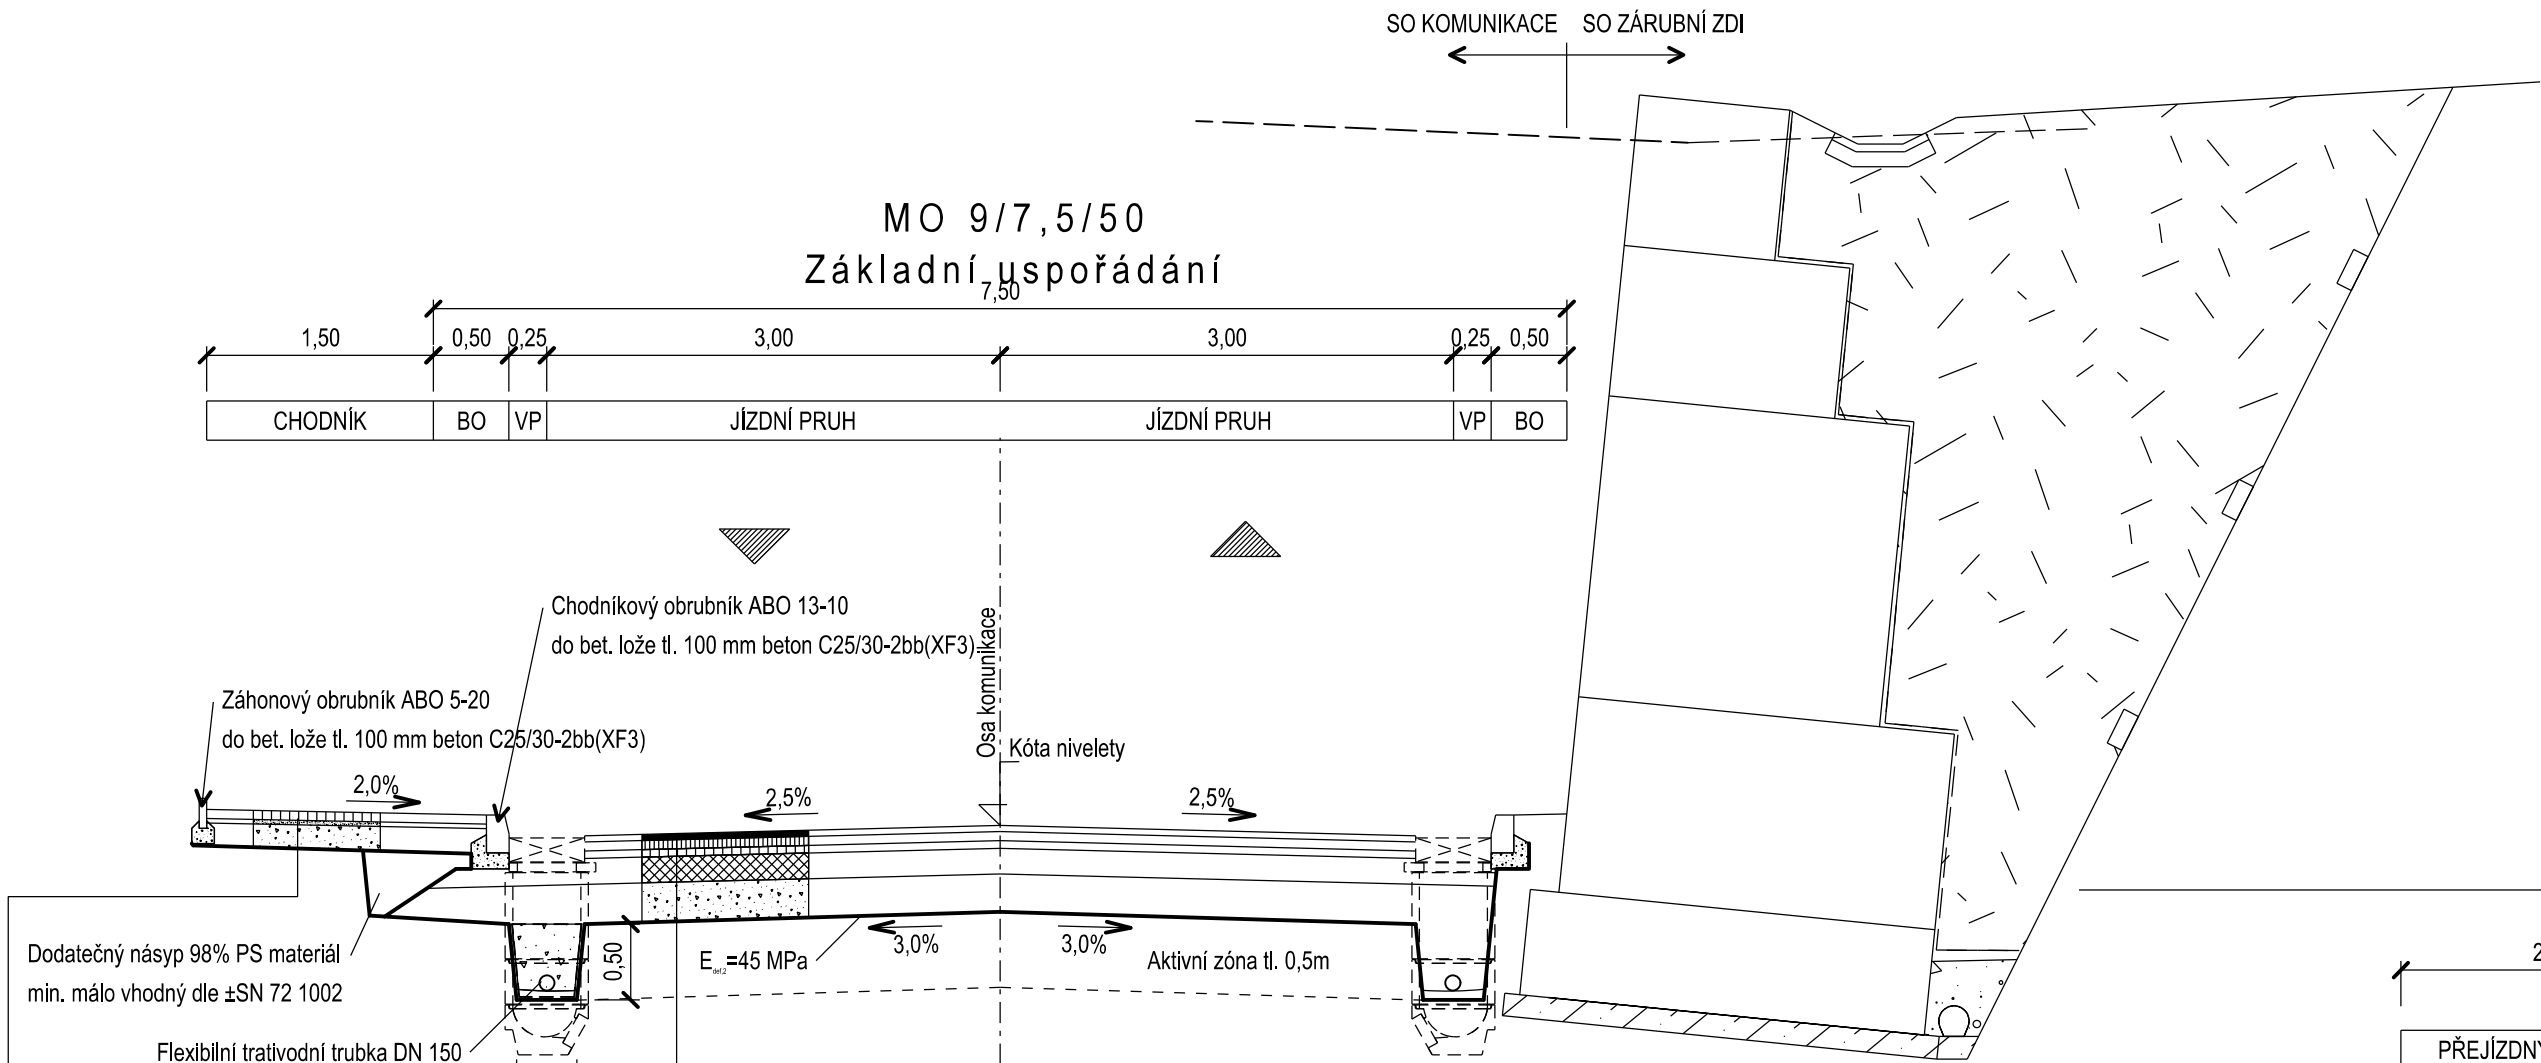

OKRUŽNÍ KŘIŽOVATKA

