

Varianta 2 – dráha v galerii


Podélný profil přeložky silnice II/115

2016 115 draha galerie

$$\text{km} \quad -0.002 \quad - \quad \text{km} \quad 0.76$$

M 1:1000/100

- překročená normová hodnota
podélného sklonu silnice
(na strop silniční galerie nelze vystoupat
na takto krátkém úseku)

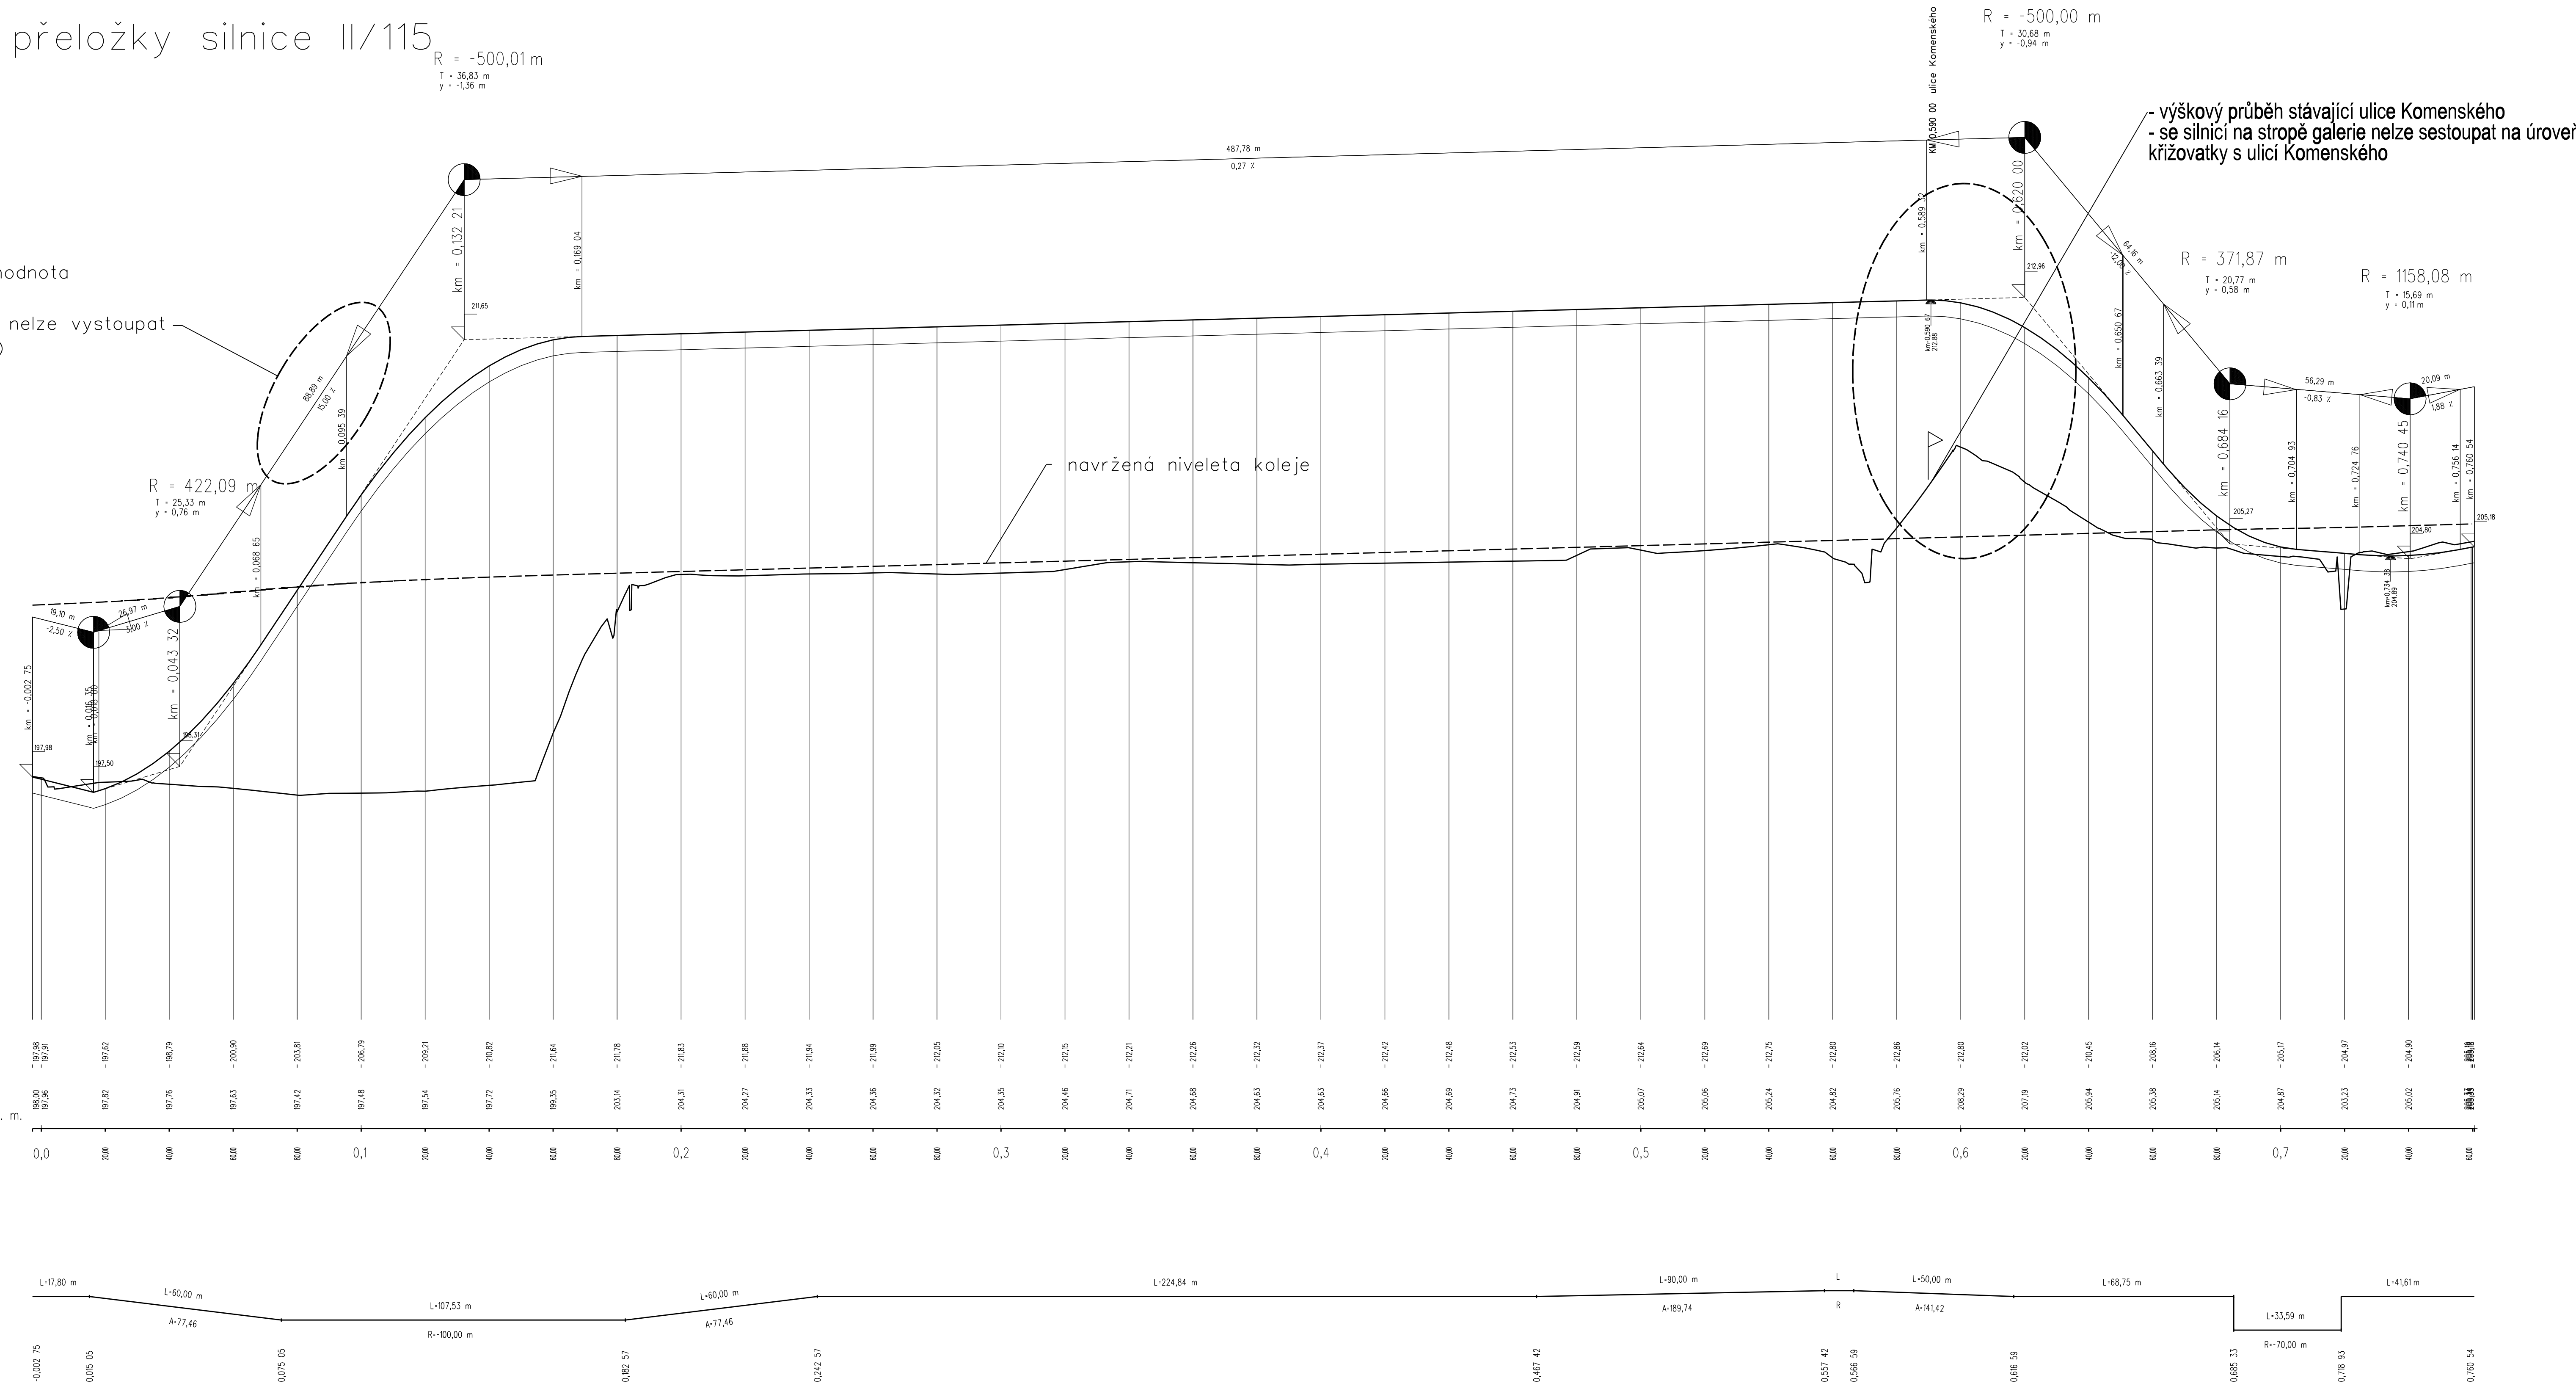

Beroun >

ČÁST E

VÝŠKOVÝ SYSTÉM Bpv

Číslo zmeny:	Obsah zmeny:	Datum zmeny:
01	-	-
02	-	-
03	-	-

Objednatel:  Správa železniční dopravní cesty, státní organizace
 Dílčedná 1003/7
 110 00 Praha 1

<p>Generální projektant:</p>  <p>SUDOP PRAHA</p>	<p>SUDOP PRAHA a.s. Otánská 1a, 130 80 Praha 3 tel.: +420 267 094 111 e-mail: praha@sudop.cz</p>	<p>Hlavní inženýr projektu: ING. ZBYNĚK MUSIL</p> <p>Garant profese:</p>
--	---	---

Středisko: SILNIC A DÁLNIC			
Vedoucí střediska: ING. HANA STÁNKOVÁ	Odpovědný projektant SO, IO, PS: ING. ZBYNĚK MUSIL	Vypracoval: ING. MARCEL MALÍK	Kontroloval: ING. ZBYNĚK MUSIL

Název akce: Optimalizace trati Černošice (včetně) - Beroun (mimo), Technická studie přílohy II/115		Číslo smlouvy: 16 215 202 Projektový stupeň: TP
---	--	--

Část:	Datum:
	11/2016
Podélné profily přeložky II/115	Číslo části:
	E

Název přílohy: Podélné profily přeložky II/115 - varianta 2	Měřítko: 1:1 000/100	Počet formátů: 12 A4
	Číslo přílohy: <div style="text-align: right;">1.2</div>	

DOKUMENT LZE UŽÍVAT POUZE VE SMYSLU PŘEDLOŽENÉ SMLOUVY O DE D. JADNA ZEHO ČASŮ NEMOŽE BYT DLE JADNA O.1210000 18, VOPROUJANA NBO JENY ŽPČO86M RQ2508YANA, BÚZ SOUHLASU S OOP PRAHA.