Okres :	Žďár nad Sázavou	GEOMETRA zeměměřická kancelář s.r.o. Kyjov	
Objednatel :	AK signal Brno a.s., Kulkova 944/26, 614 00 Brno		
Katastrální území :	Rodkov		
"Oprava PZZ v km 66,247 mezistaniční úsek Bystřice nad Pernštejnem - Rožná"		Ověřil	Ing. S. Stokláska
		Vypracoval	Ing. S. Stokláska
		Číslo zakázky	417/2019
PS 05-14-01 Sdělovací zařízení v obvodu přejezdu P7051		Datum	únor 2020
		Souř. systém	JTSK
Dílčí dokumentace skutečného provedení stavby - pro PROJ - výkres č.1		Výškový systém	Bpv
		Měřítko	1 : 1000

Legenda

- HDPE trubka
- sdělovací vedení
- hranice pozemku SŽDC, s.o.
- hranice pozemku ČD, a.s.

S

Za borovinou

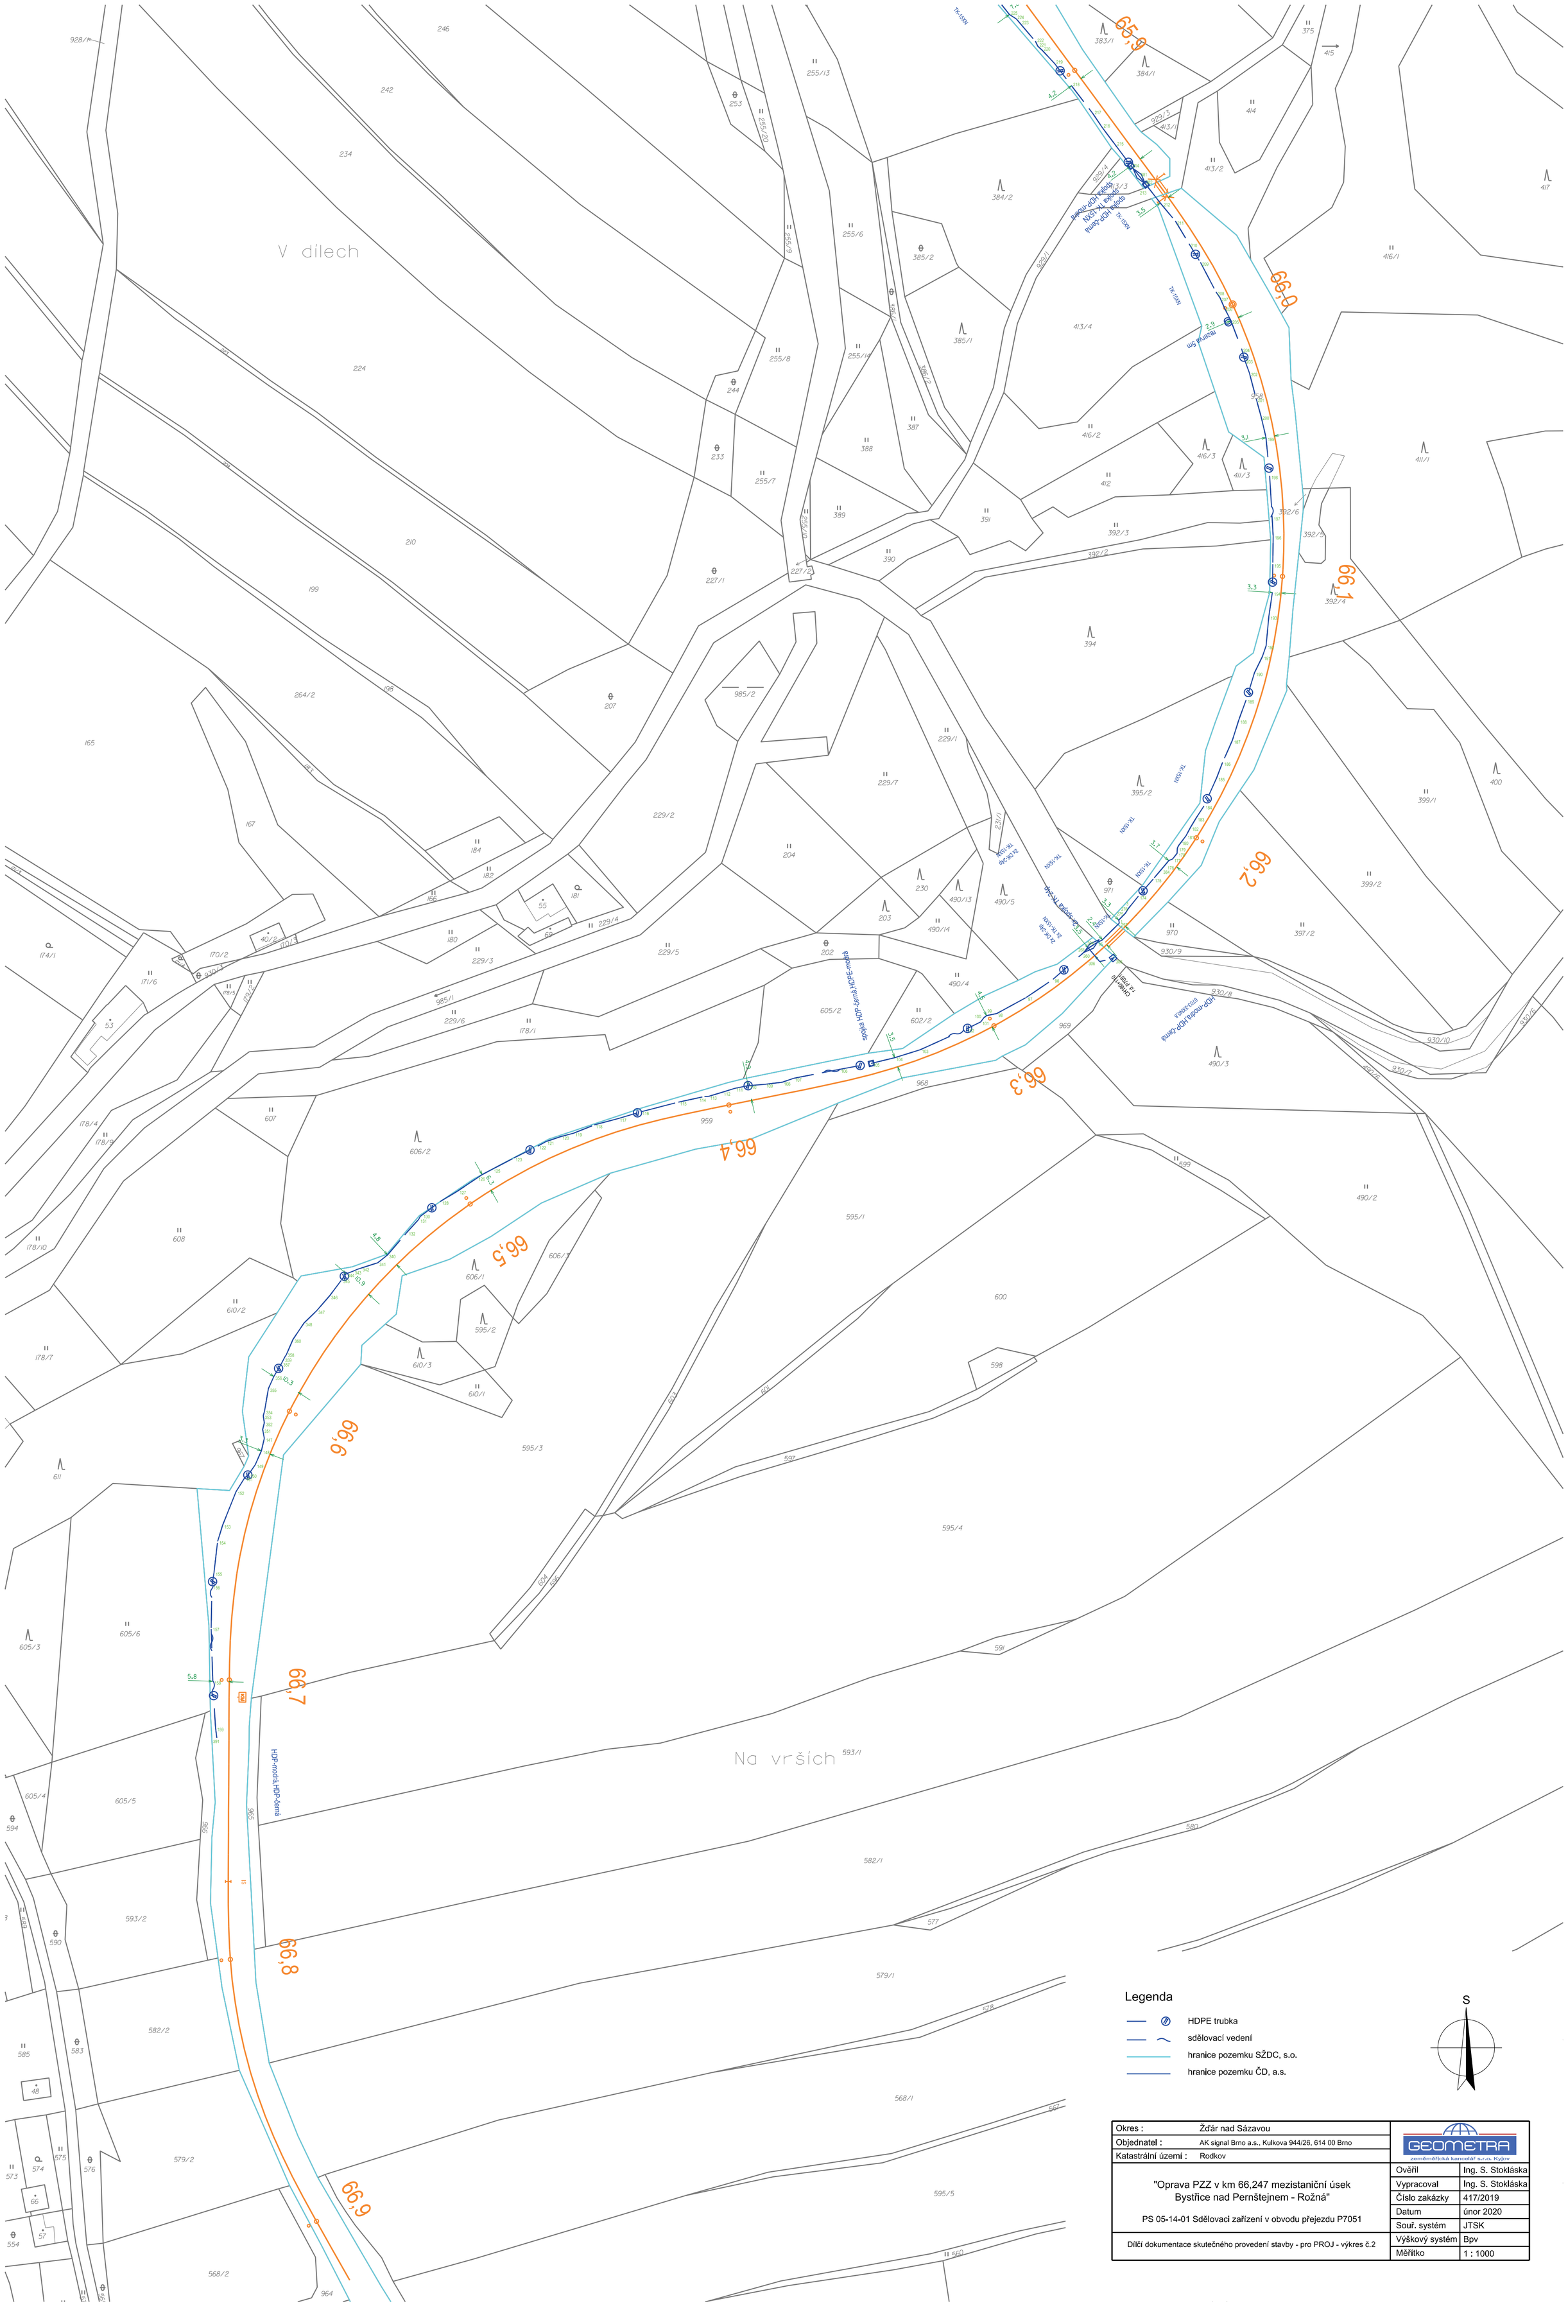
V dílech
Na vršíších
HDP-modrá,HDP-černá
spojka HDP-přechod
spojka HDP-přechod
spojka HDP-přechod