


SCHÉMA BARIÉRY M 1 : 50
POHLED (příp. ČELNÍ BARIÉRY)

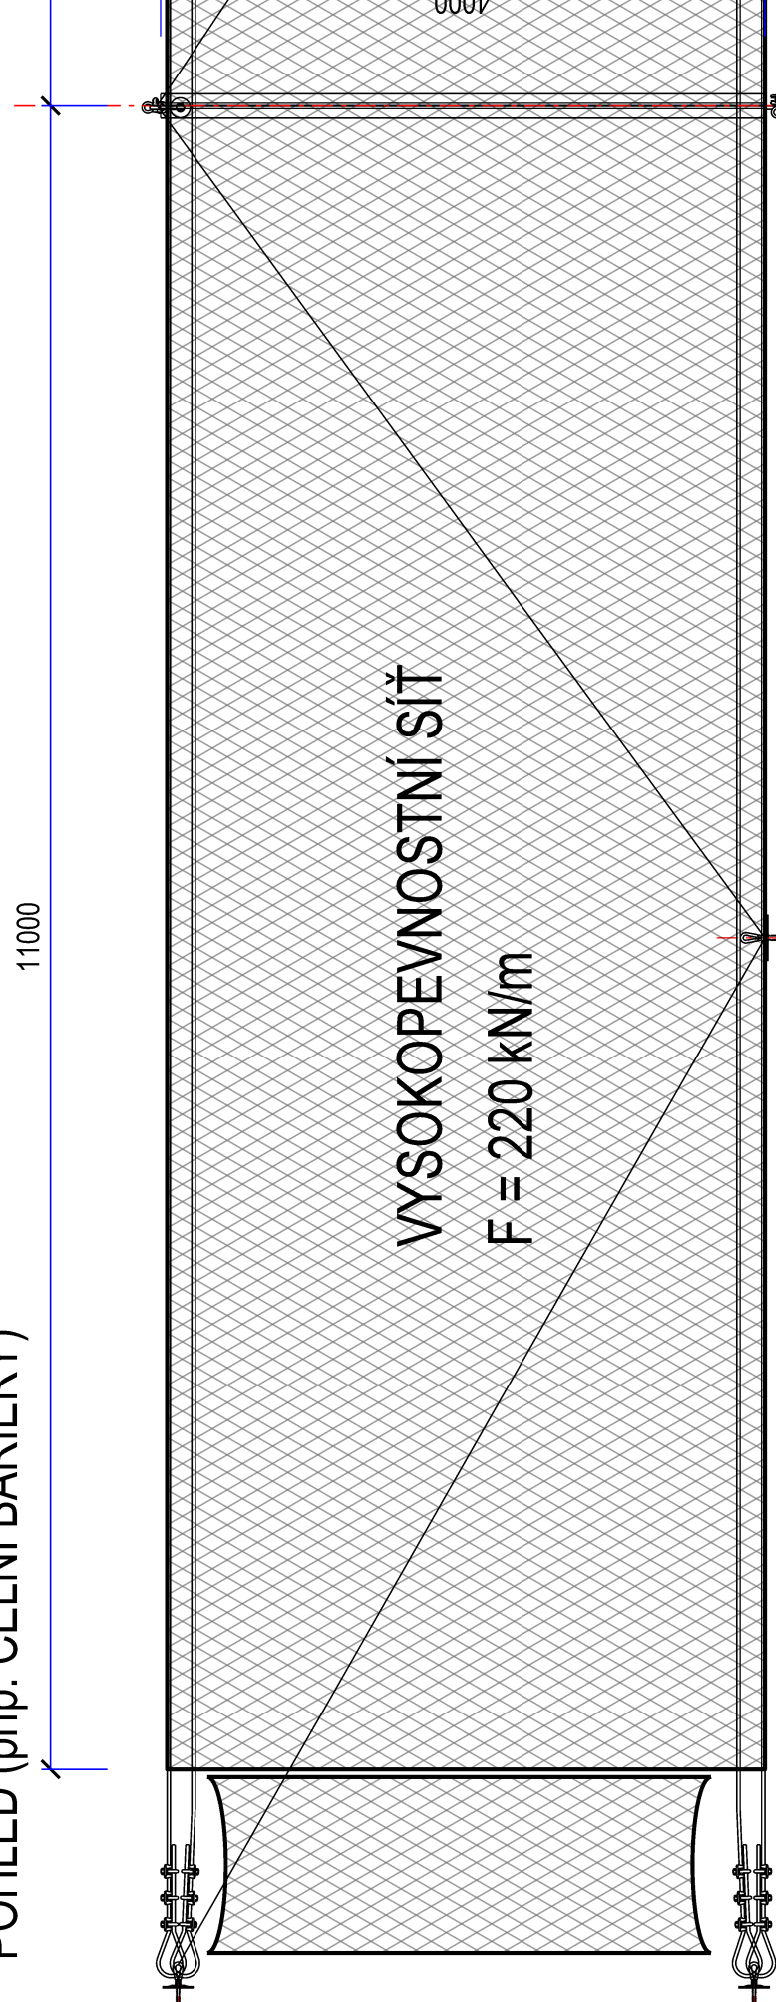

DETAIL BARIÉRY M 1 : 50
ČELNÍ BARIÉRA

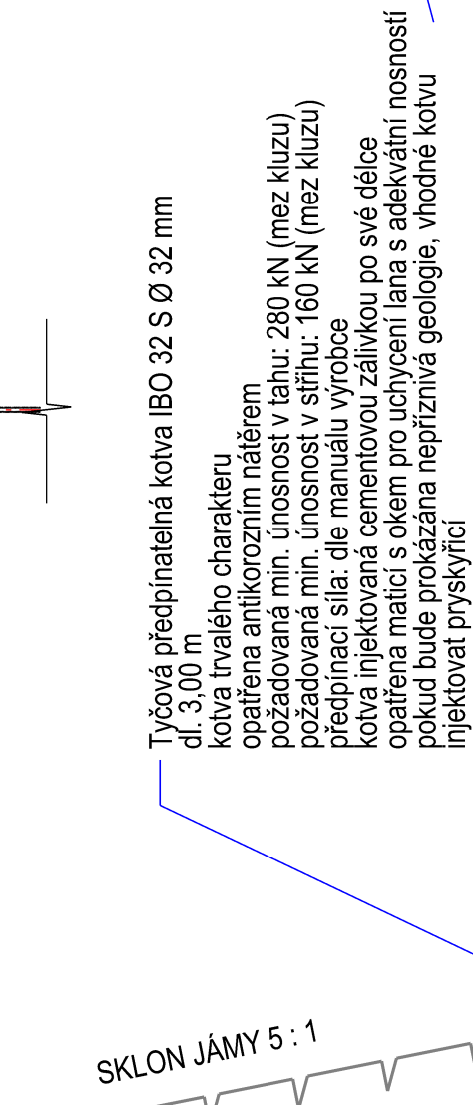


SCHÉMA KOTVENÍ M 1 : 100
BARIÉRA - ČELNÍ

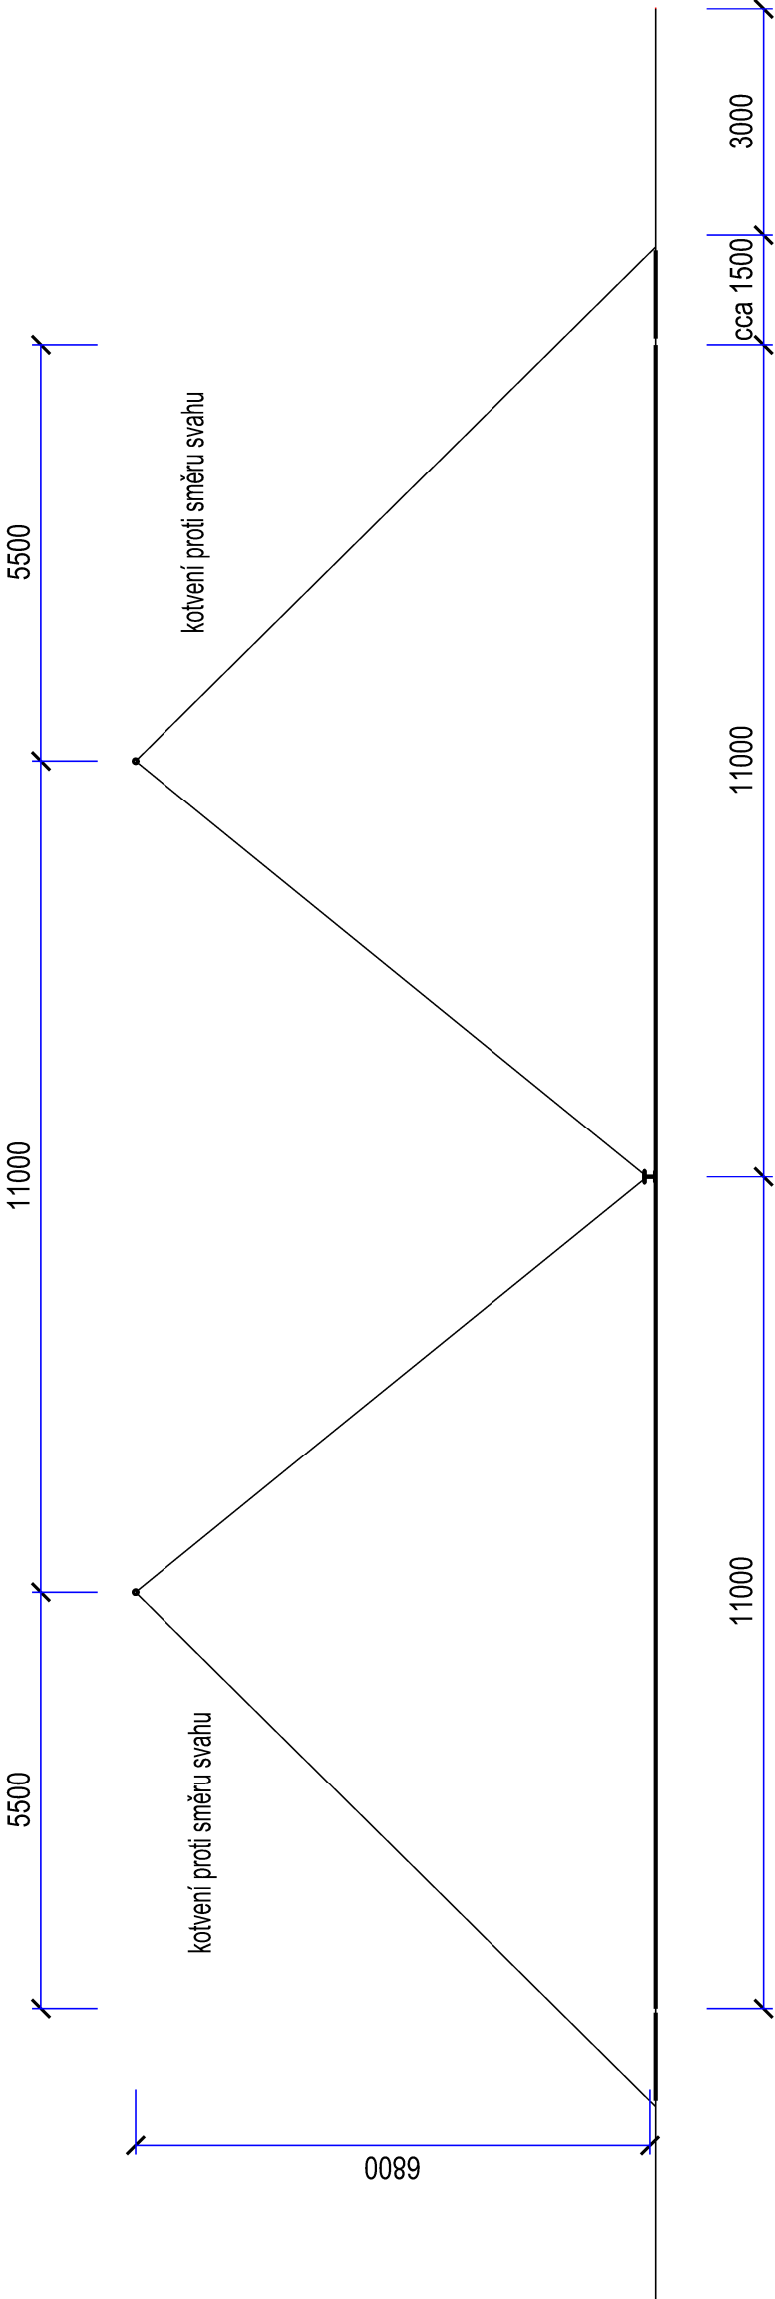


SCHÉMA KOTVENÍ M 1 : 100
BARIÉRA - BOČNÍ

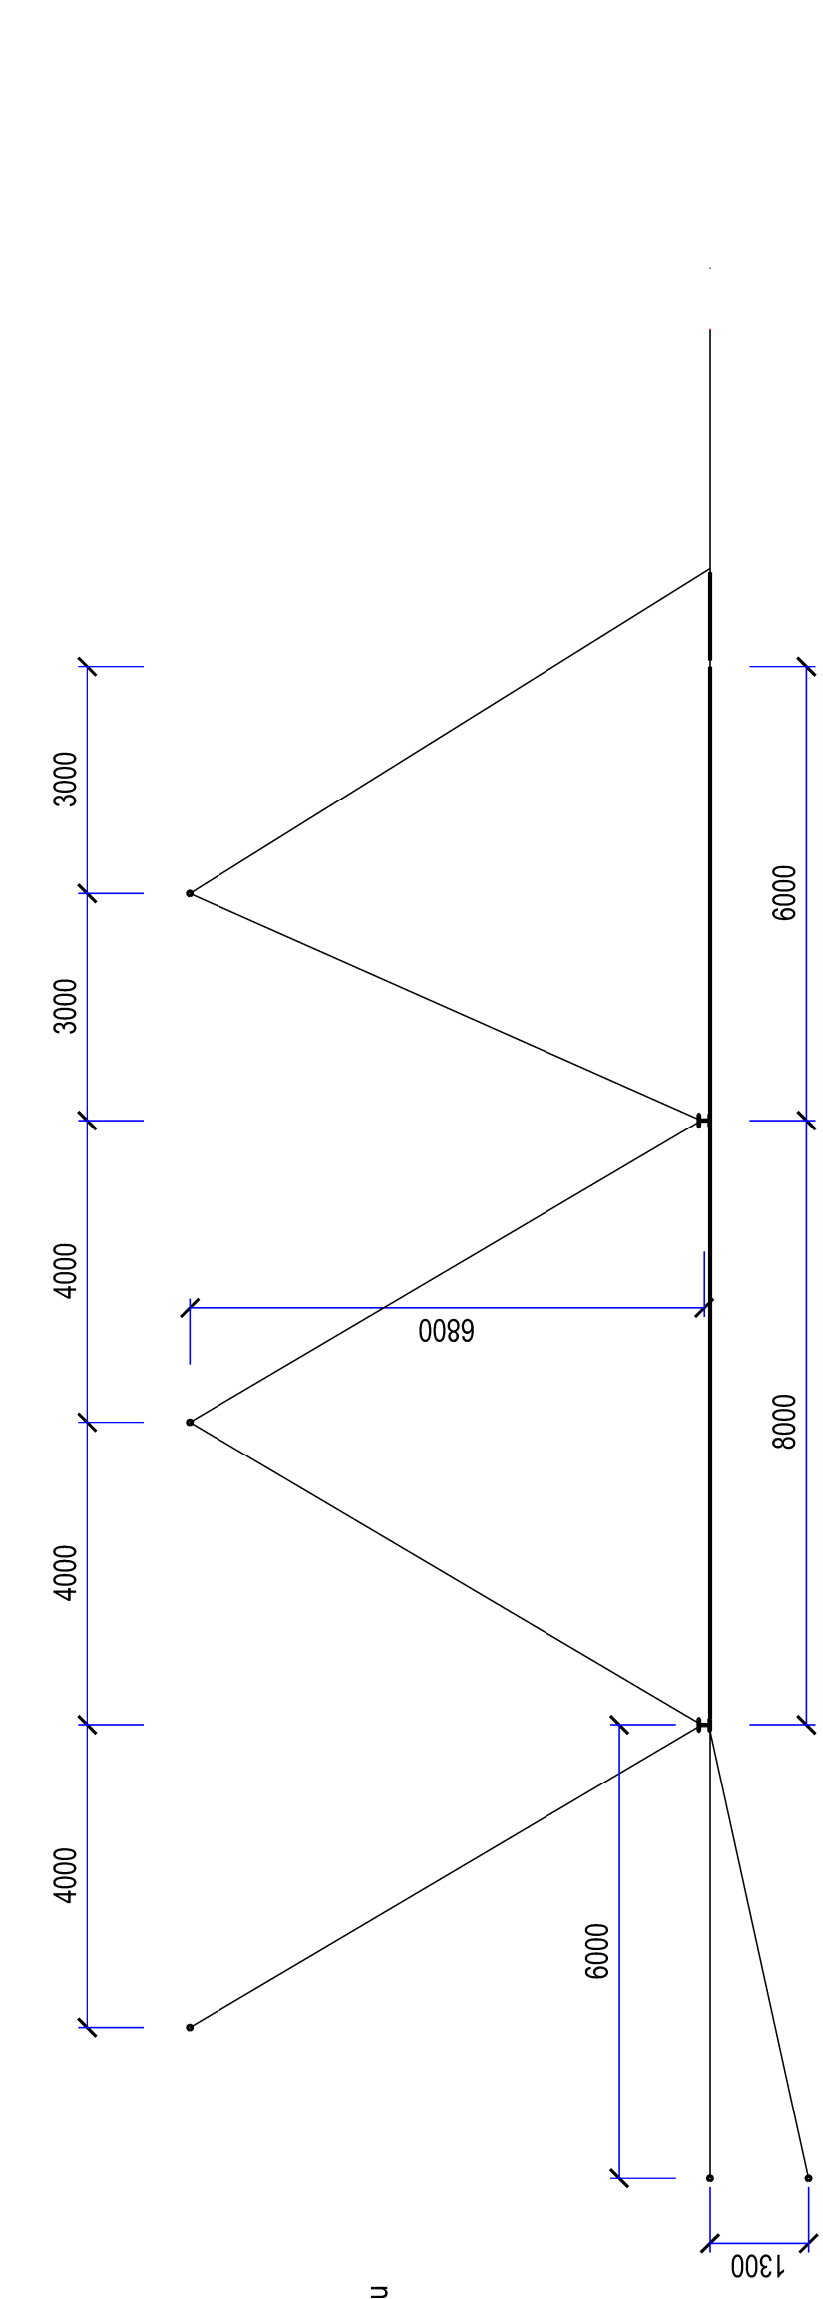


SCHÉMA KOTVENÍ M 1 : 50
BARIÉRA - GBE 2000A
3 pole 8+12+8


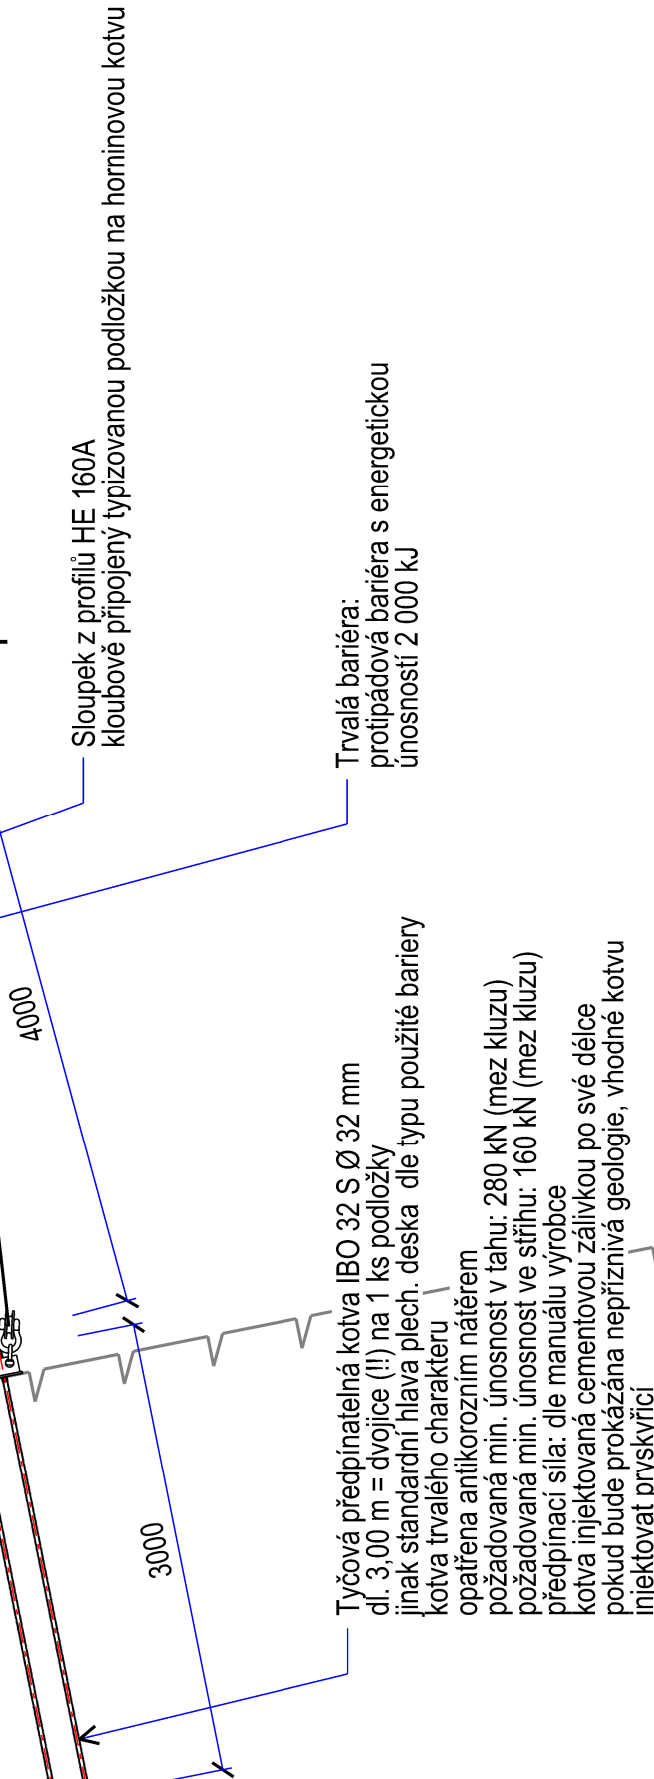


SCHÉMA BARIÉRY M 1 : 100
POHLED 3 D (příp. ČELNÍ BARIÉRY)

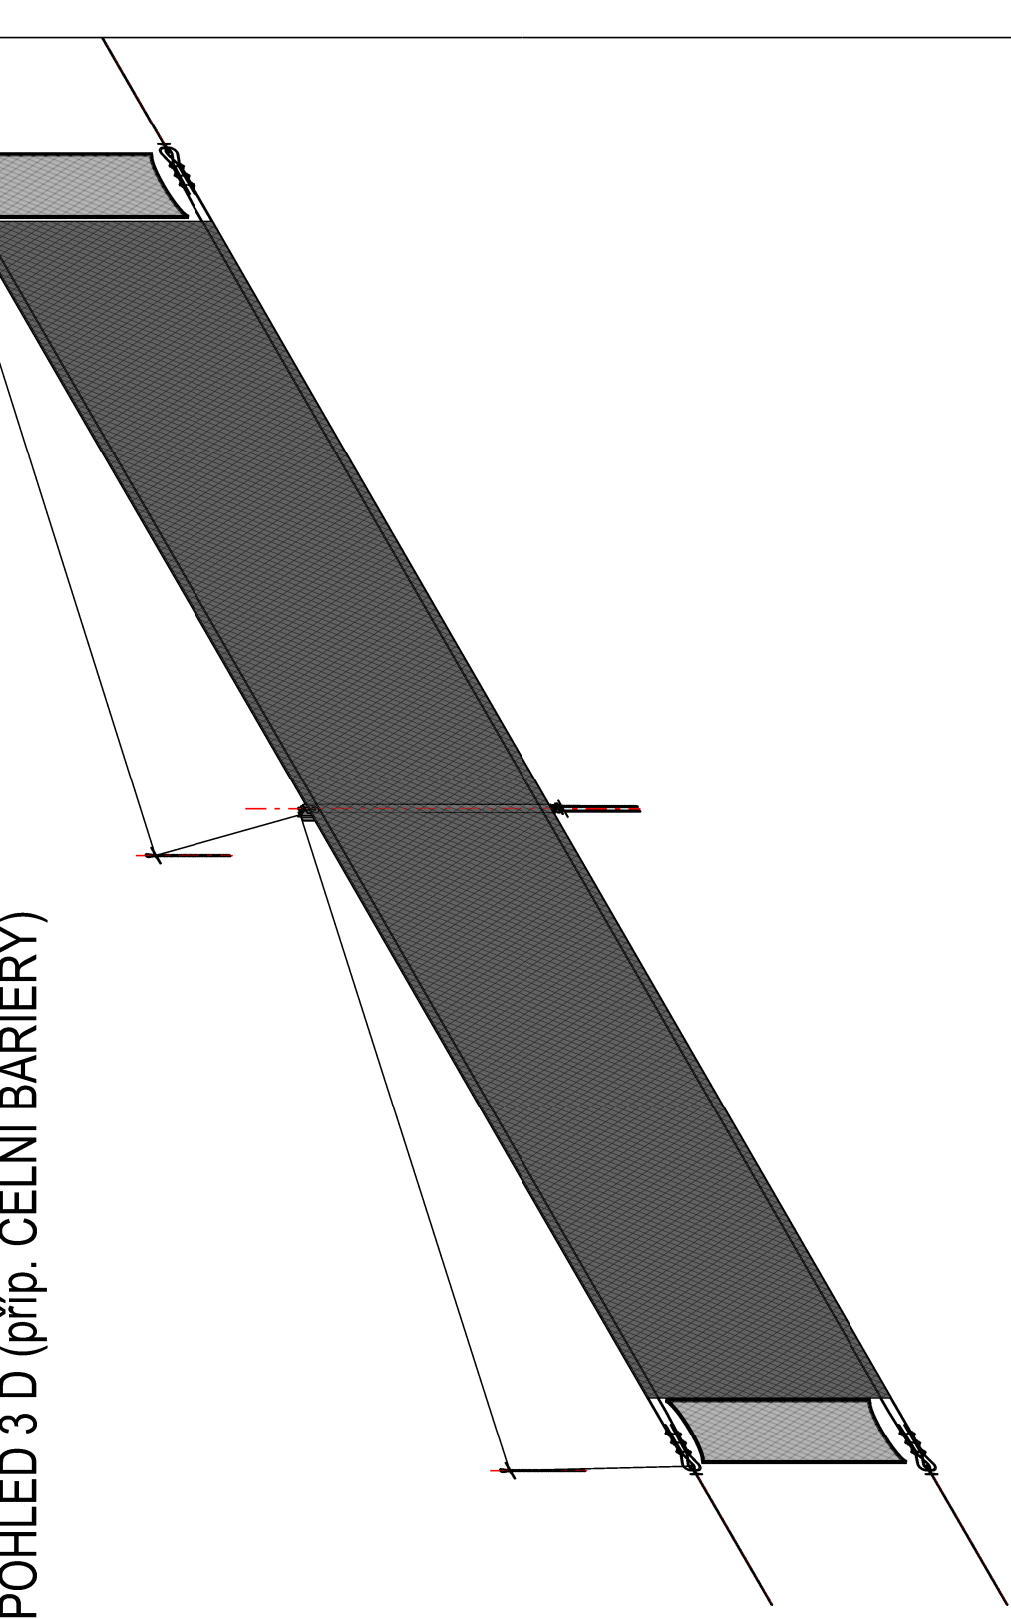

ČÁST D.2

VÝŠKOVÝ SYSTÉM BpV				SOUŘADNICOVÝ SYSTÉM S-JTSK			
Číslo změny:	Obsah změny:	Datum změny:		Číslo změny:	Obsah změny:	Datum změny:	
00	-	-		-	-	-	
01	-	-		-	-	-	
02	-	-		-	-	-	

Objednatel:	SPRÁVA ŽELEZNIČNÍ DOPRAVNÍ CESTY	Objednatel:	SPRÁVA ŽELEZNIČNÍ DOPRAVNÍ CESTY

Generální projektant:	SUDOP PRAHA a.s., Olešnická 1a, 130 00 Praha 3 Ing. MARTIN VLASÁK Tel.: +420 257 094 111 Fax: +420 257 094 316 e-mail: praha@sudop.cz	Generální projektant:	SUDOP PRAHA a.s., Olešnická 1a, 130 00 Praha 3 Ing. MARTIN VLASÁK Tel.: +420 257 094 111 Fax: +420 257 094 316 e-mail: praha@sudop.cz
Sředisko:	SUDOP PRAHA a.s., STŘEDISKO - MOSTŮ	Sředisko:	SUDOP PRAHA a.s., STŘEDISKO - MOSTŮ

Vedoucí střediska:	ING. JAKUB GÖRINGER, PH.D.	Vedoucí střediska:	ING. JAKUB GÖRINGER, PH.D.

Název akce:	REKONSTRUKCE MOSTU V KM 41,791	Název akce:	REKONSTRUKCE MOSTU V KM 41,791

Číslo:	INŽENYRSKÉ OBJEKTY	Číslo:	INŽENYRSKÉ OBJEKTY

Název přílohy:	DETAIL HORNINOVÉ BARIÉRY	Název přílohy:	DETAIL HORNINOVÉ BARIÉRY
