



STÁVAJÍCÍ STAV – PŘÍČNÝ ŘEZ M 1:50

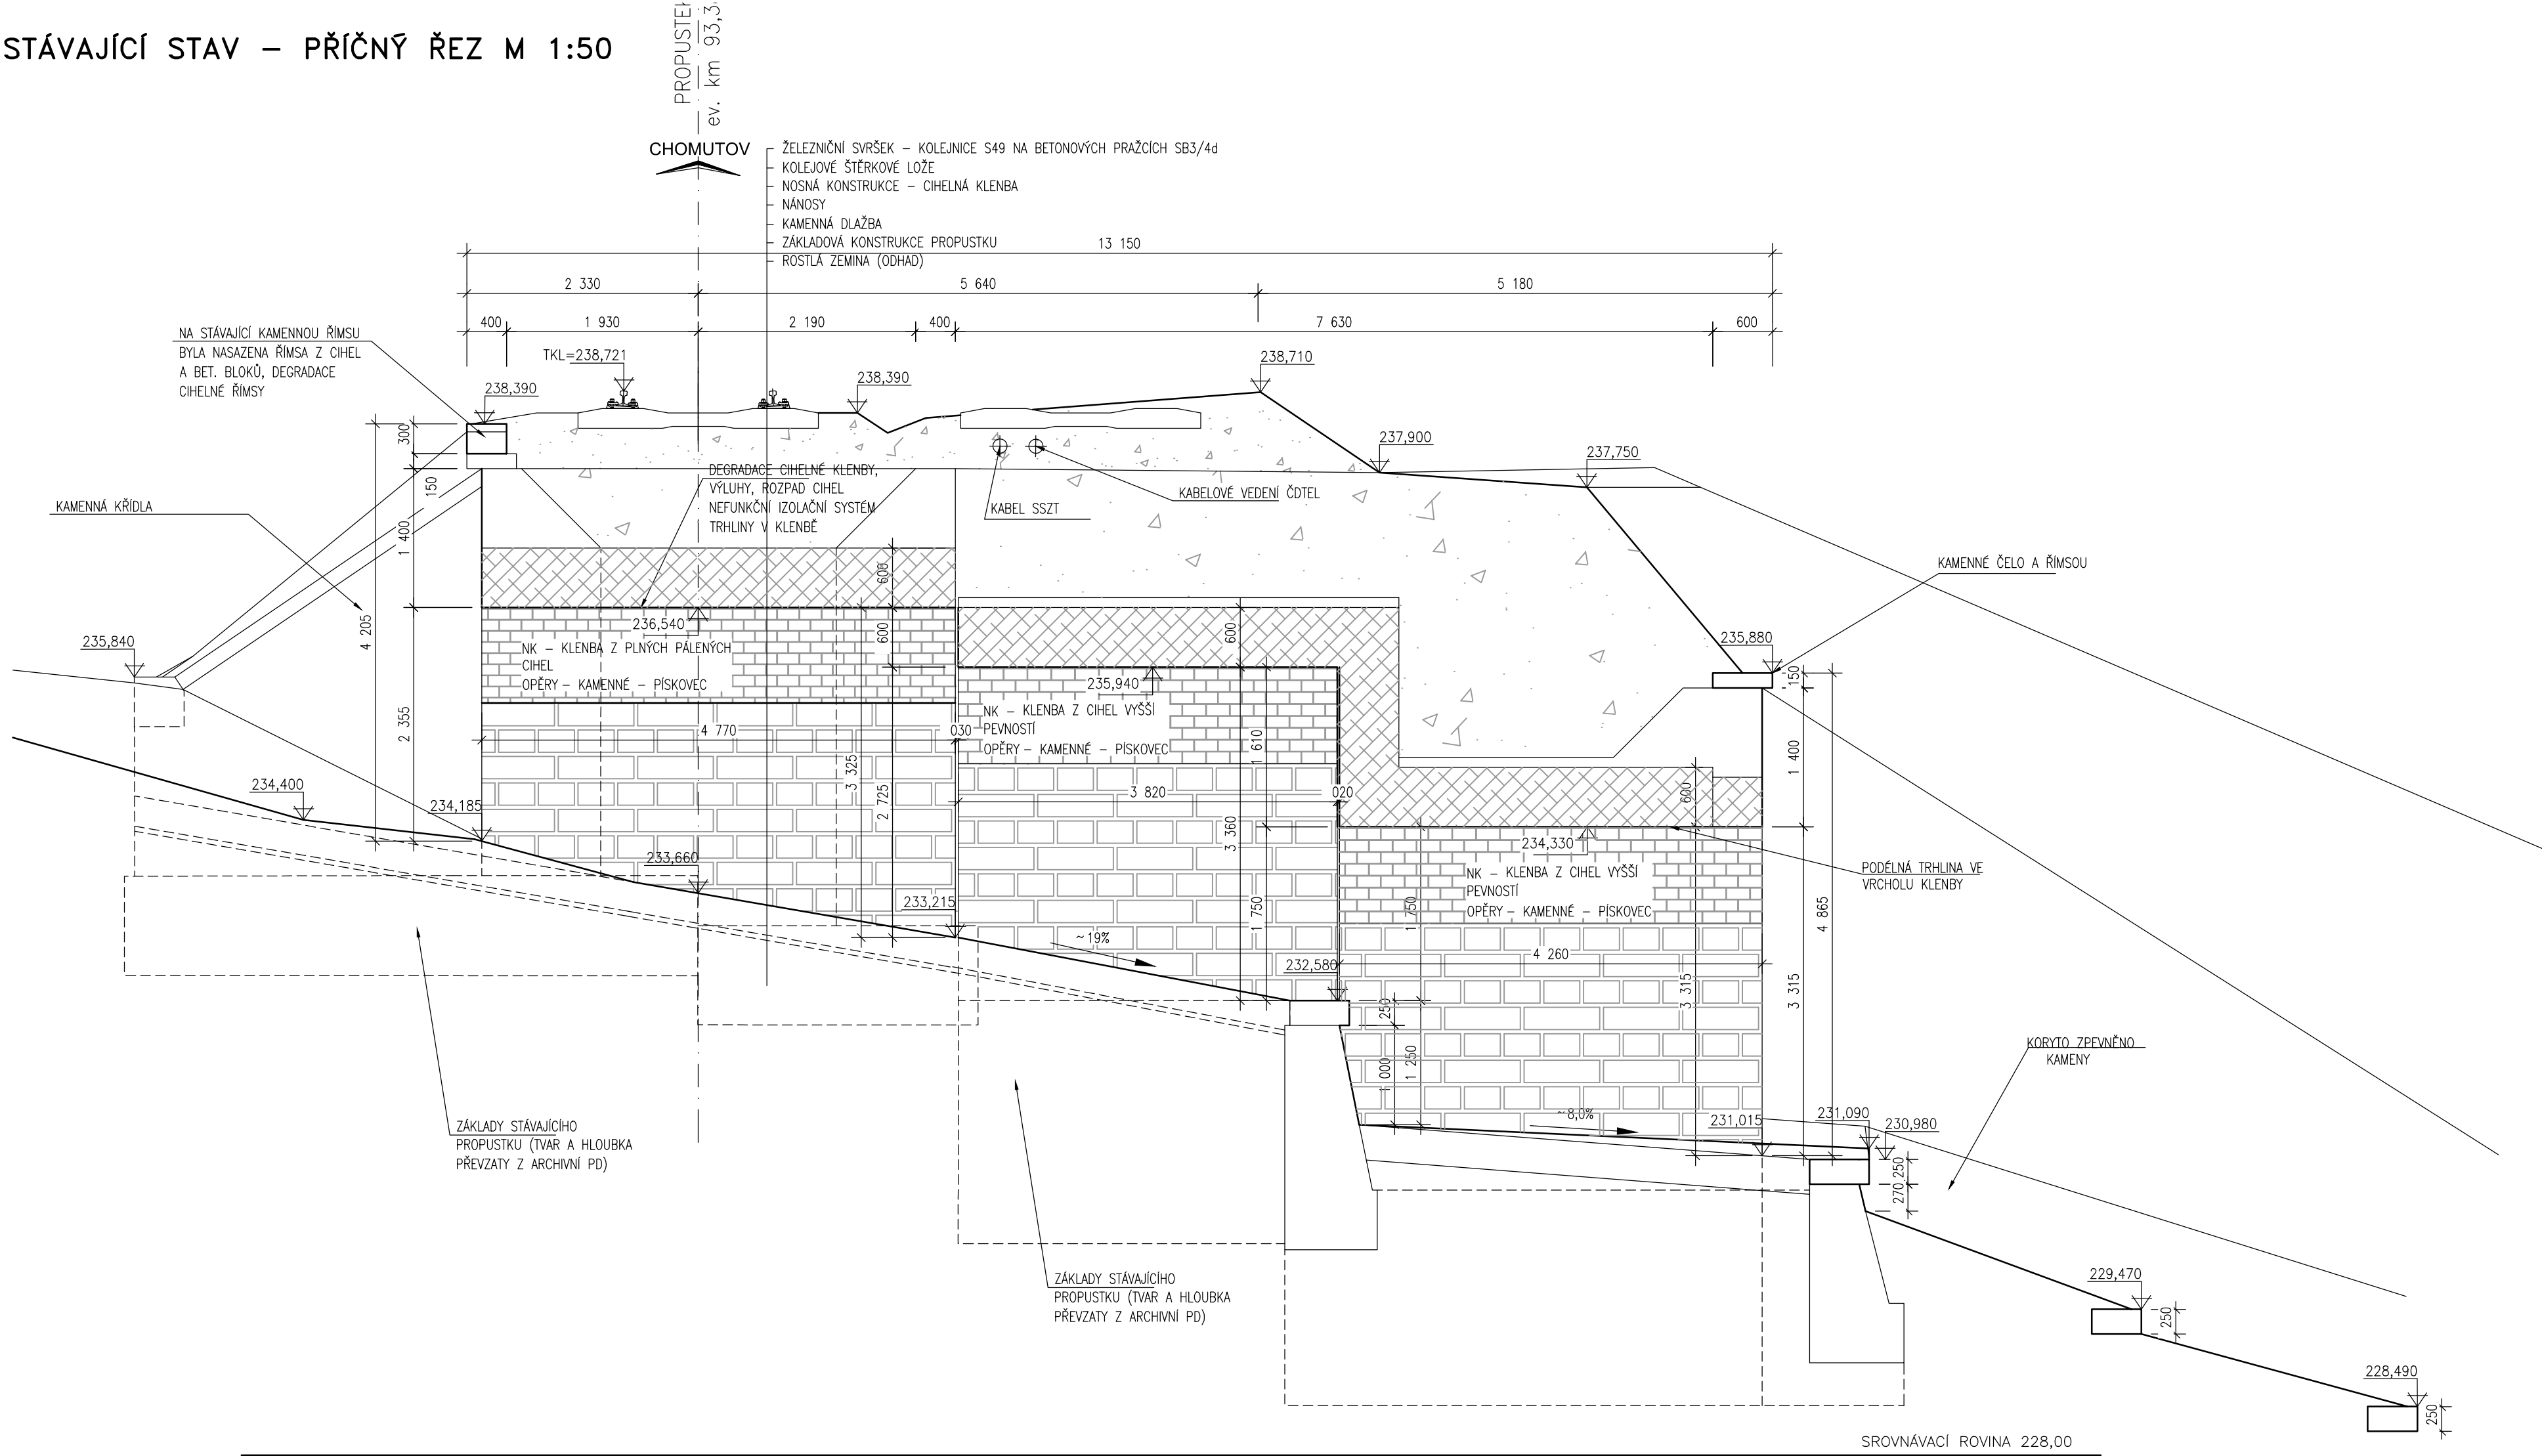

STÁVAJÍCÍ STAV – PODÉLNÝ ŘEZ M 1:50

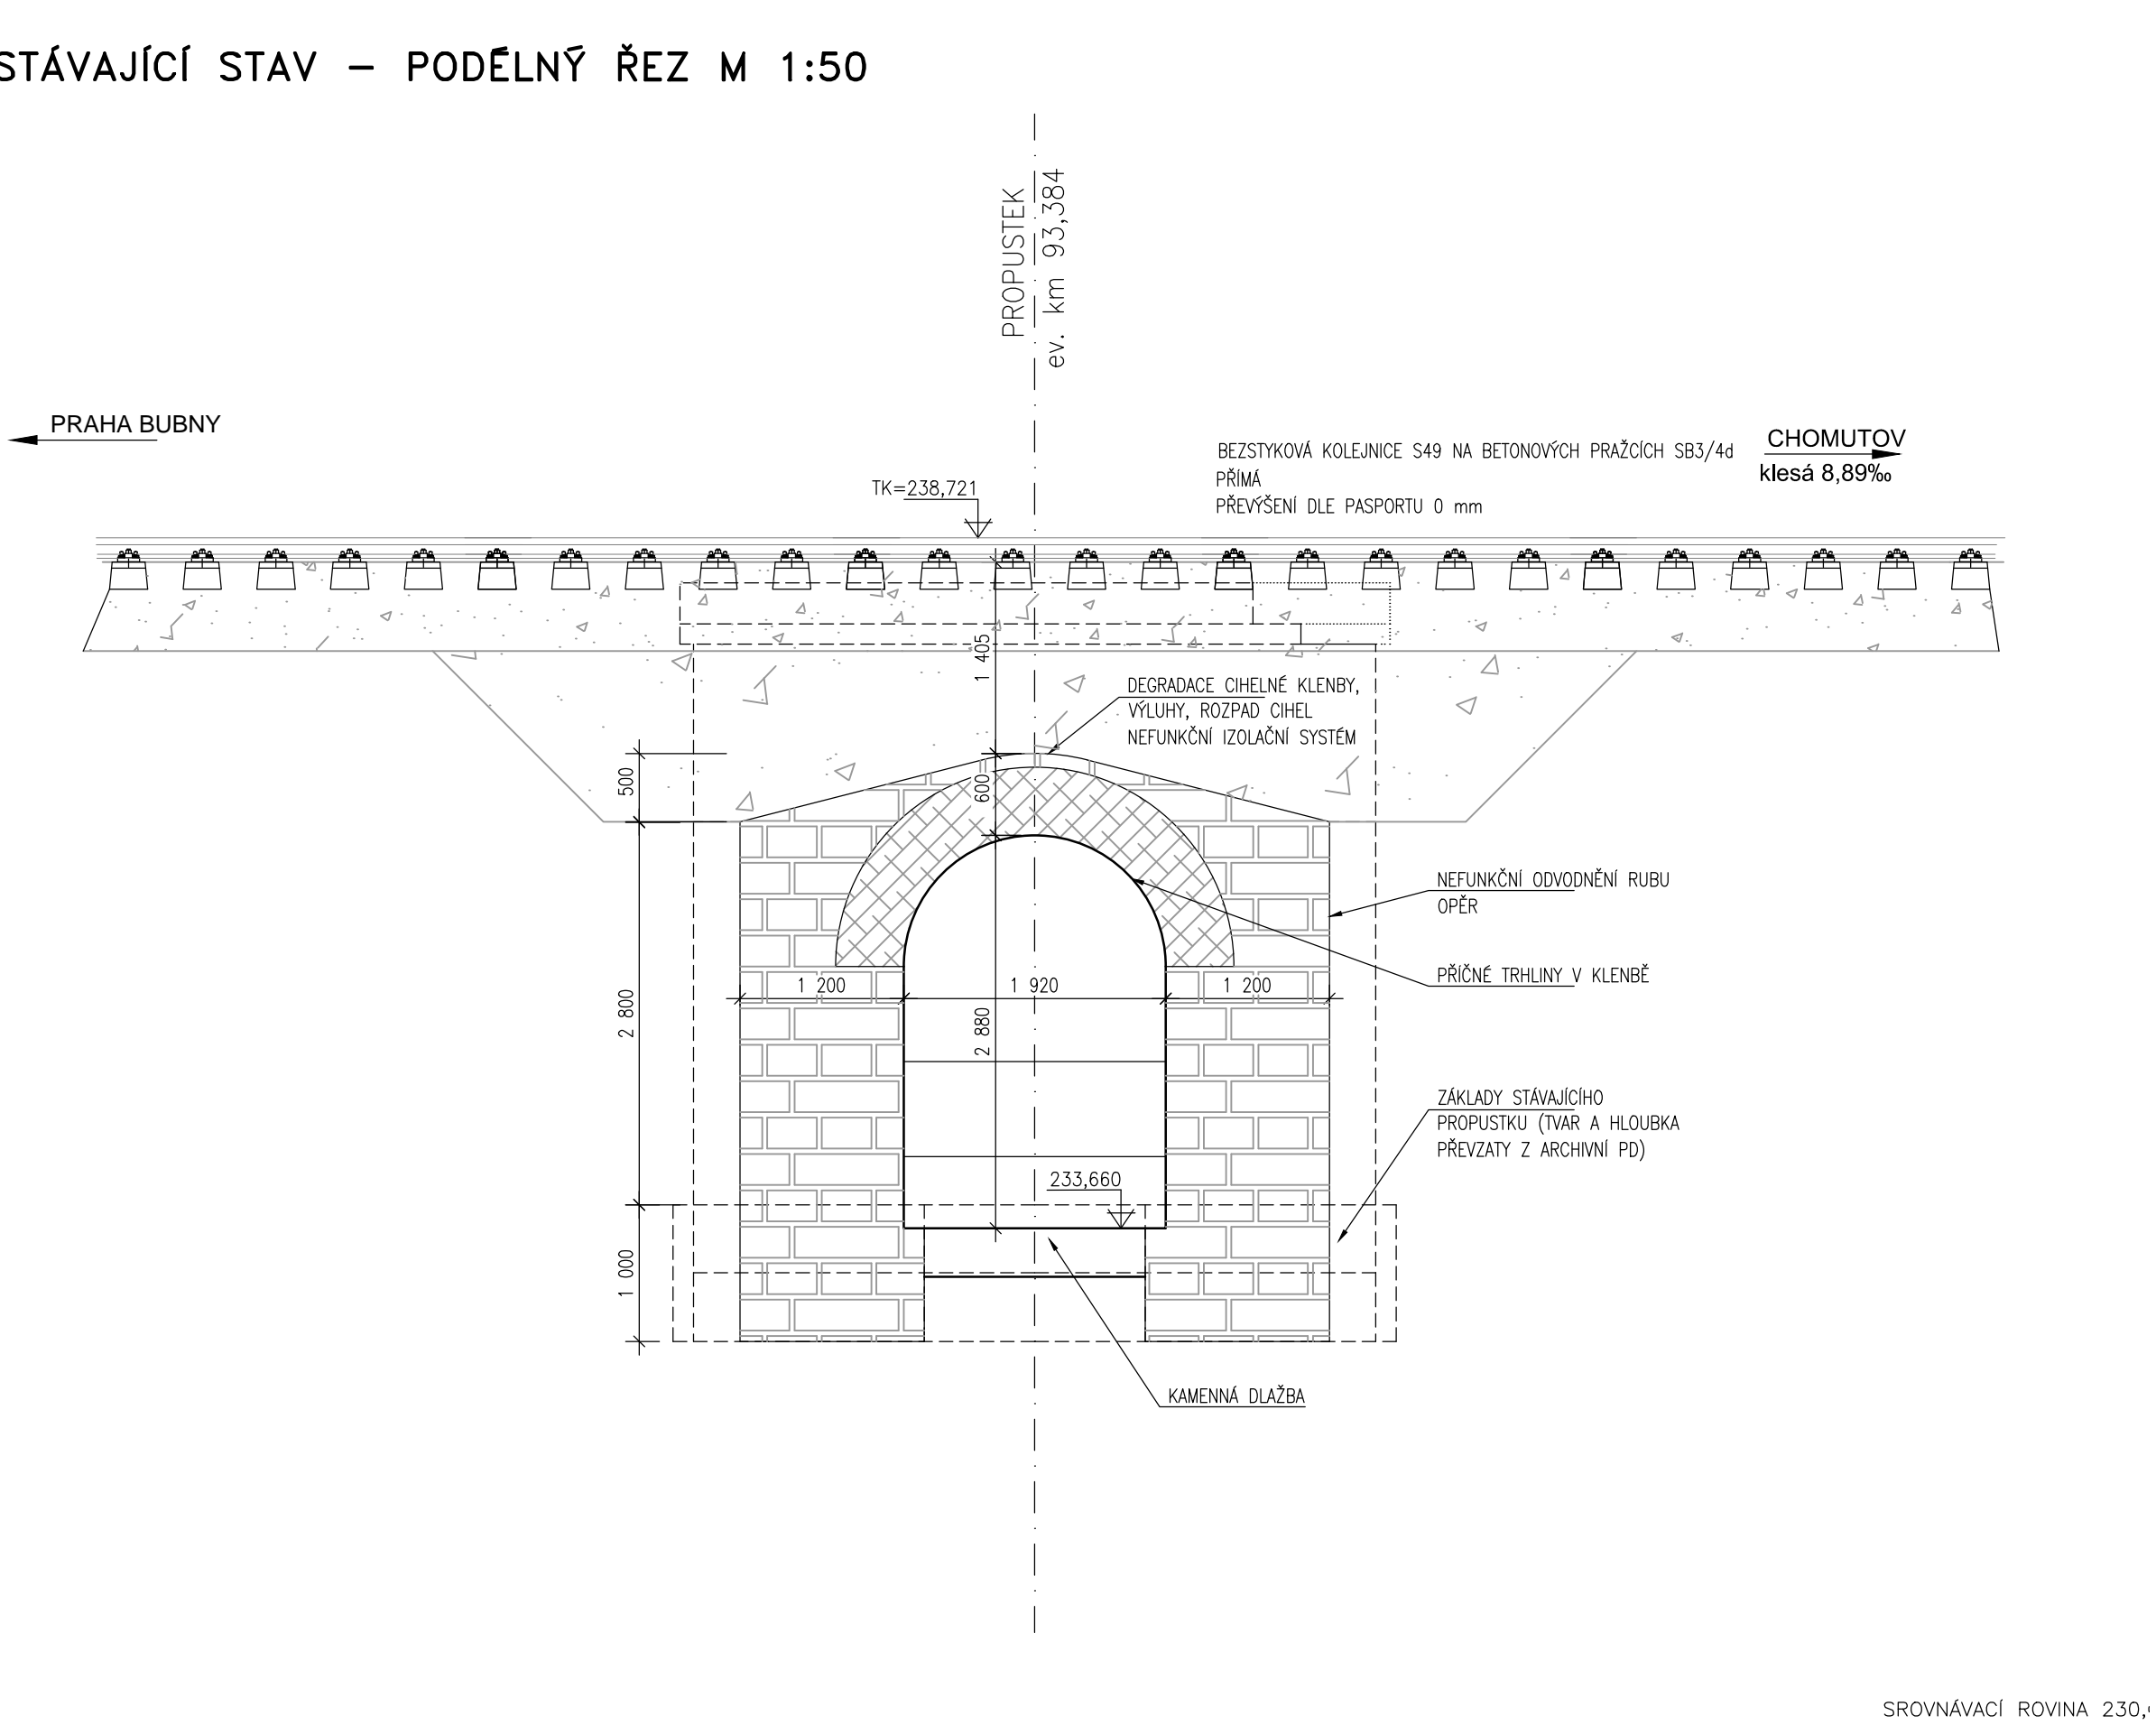

STAVBA:

Oprava mostních objektů
v úseku Měcholupy - Žatec

OBJEDNATEL:



Správa železnic, státní organizace

Dlážděná 1003/7

110 00 Praha 1, Nové Město

PROJEKTANT:

Egneza

Egneza s.r.o.

Kpt. Jaroše 35/20

434 01 Most

Účel PD: PDPS	ODP. PROJEKTANT	VYPRACOVAL	Datum:	12/2020
	ING. MICHAL BERNÁT	ING. MICHAL BERNÁT	Měřítka:	1: 50
Egnez s.r.o., Kpt. Jaroše 35/20, 434 01 Most, tel.: 733 774 924, e-mail: bernat@egneza.cz			Formát:	5 x A4
			Zakázka:	18E55

OBJEKT:

SO 01 Propustek v km 93,384

D.1.1

PŘÍLOHA:

STÁVAJÍCÍ STAV - ŘEZY

Příloha:
3.2