



BTS OSEK, SITUACE


 


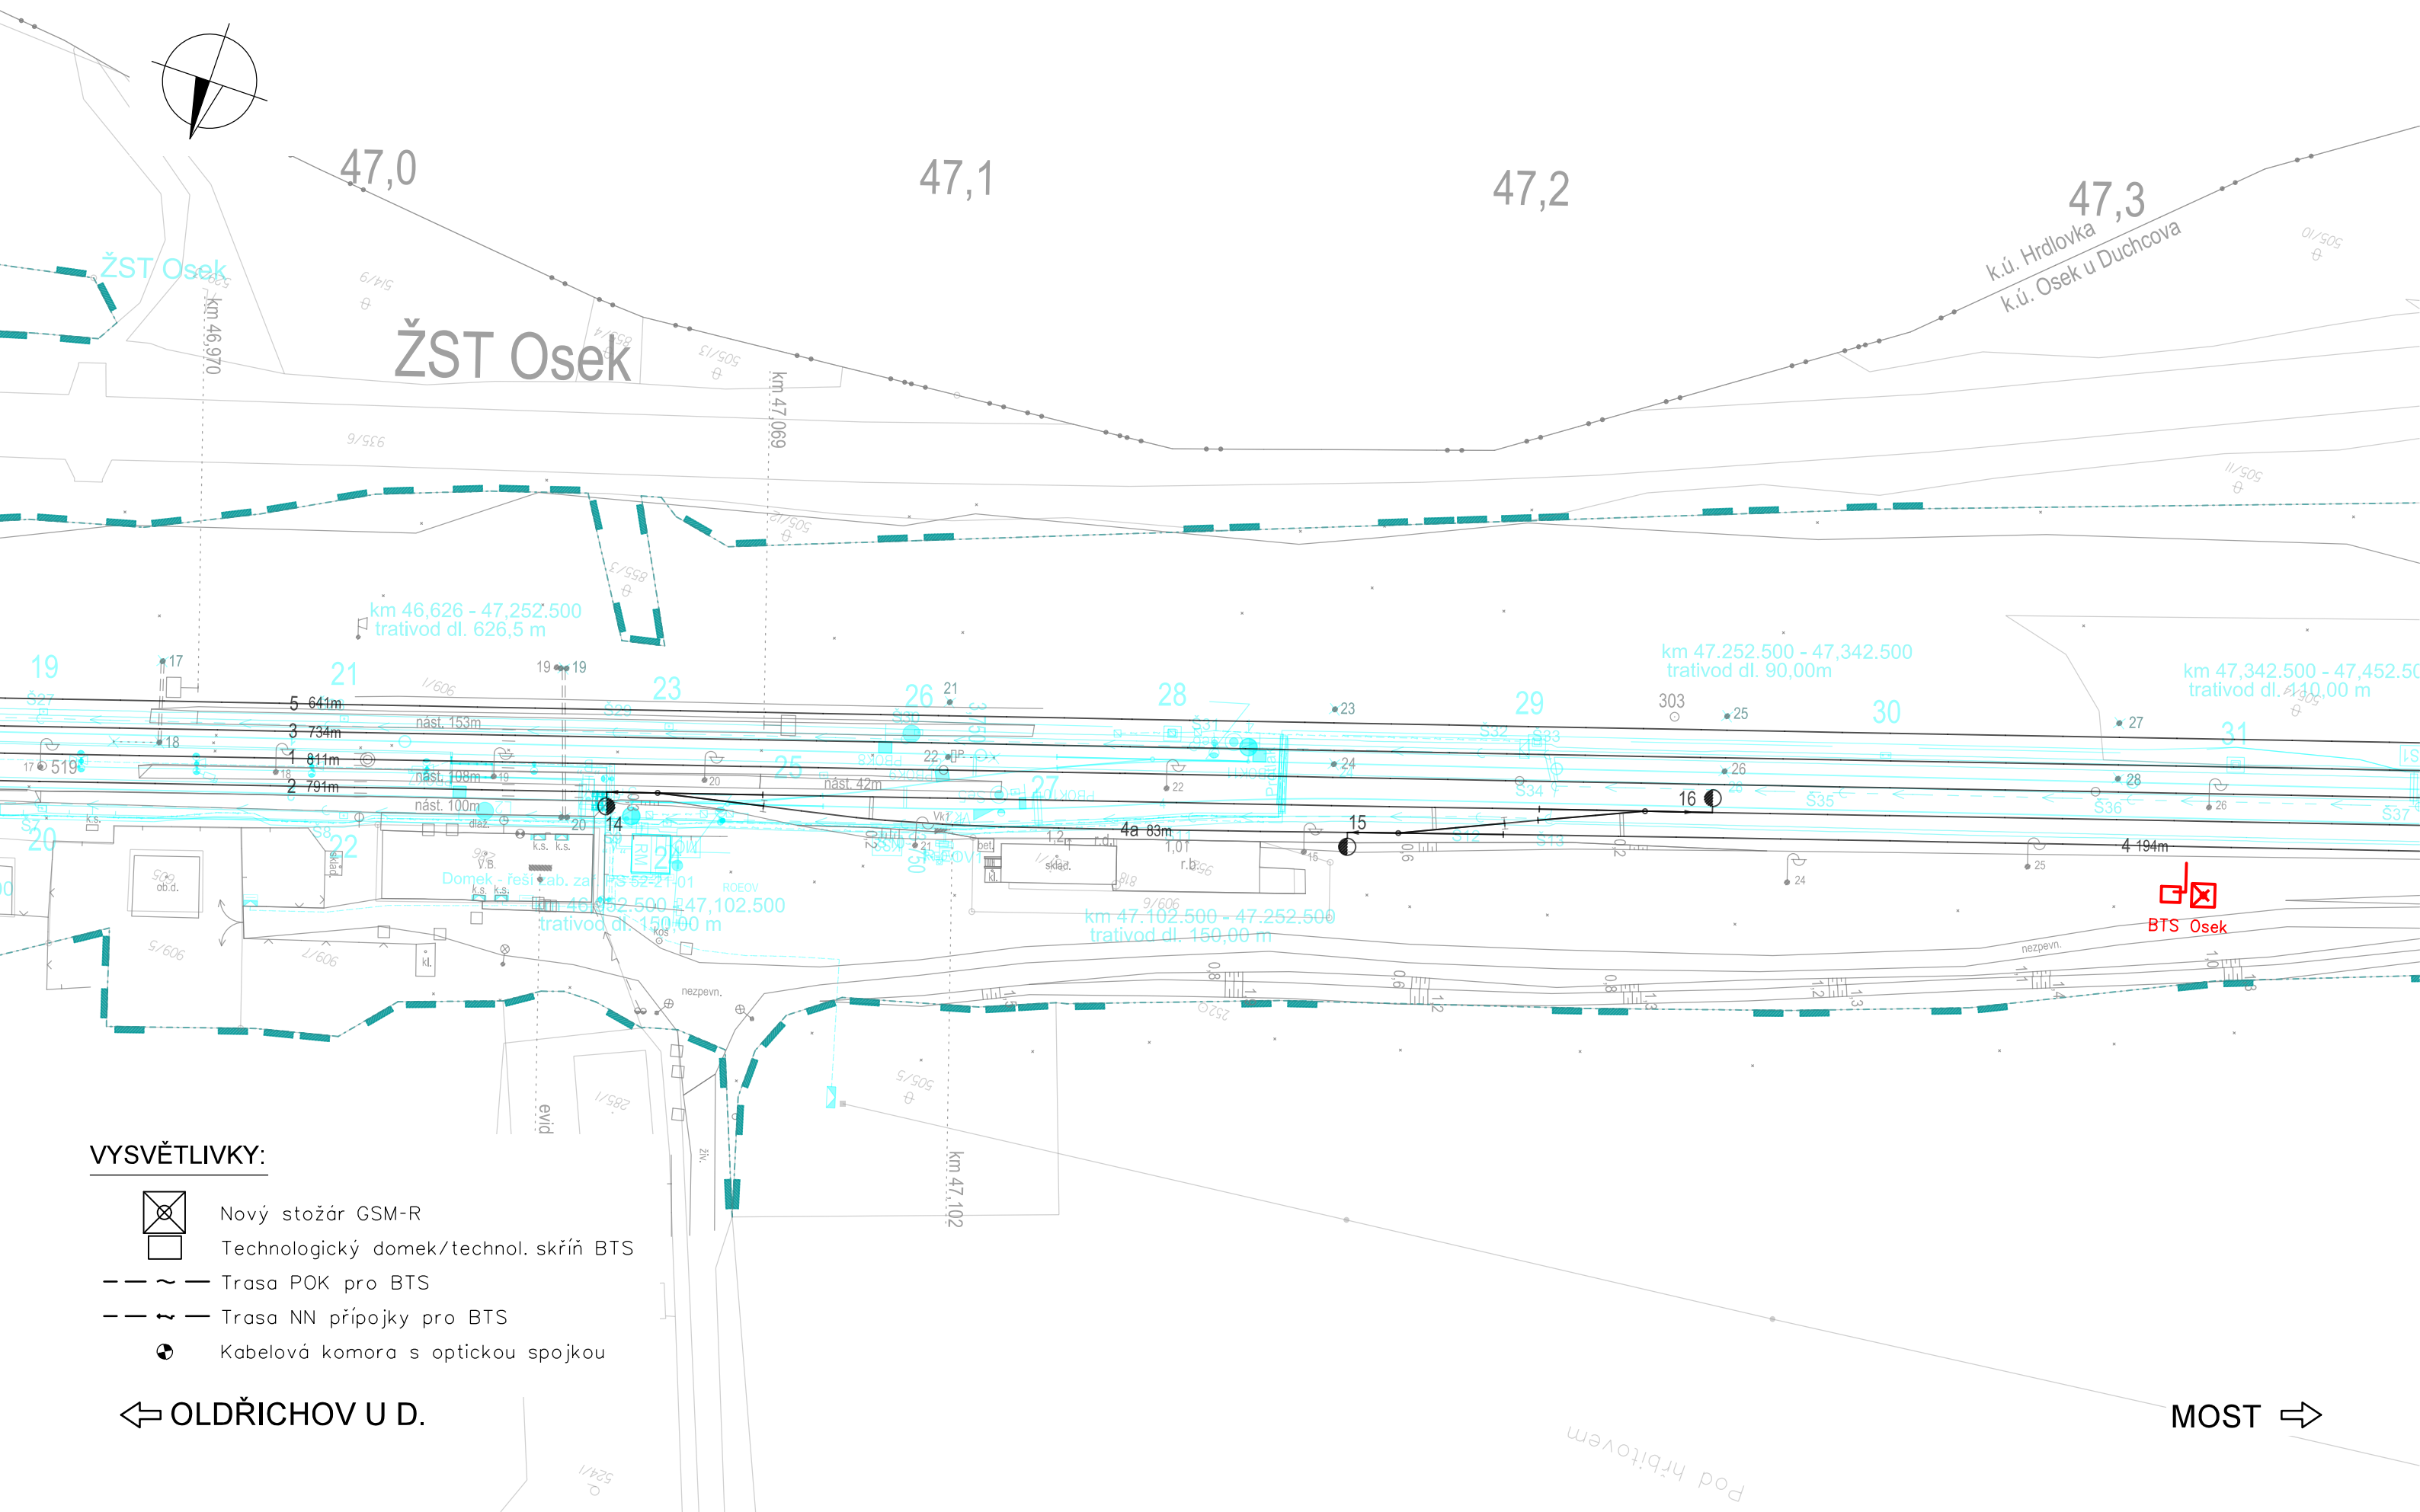

VÝŠKOVÝ SYSTÉM B_pv SOUŘADNICOVÝ SYSTÉM S-JTSK ±0,000 = xxx,xx m n. m.

Číslo změny:	Obsah změny:	Datum změny:
01	-	-
02	-	-
03	-	-

<p>Investor:</p>  <p>Správa železniční dopravní cesty</p>	<p>Správa železniční dopravní cesty, s.o. Dlážděná 1003/7, 110 00 Praha 1</p> <p>Stavební správa západ se sídlem v Praze Sokolovská 278/1955, 190 00 Praha 9</p>
--	--

<p>Generální projektant:</p>	<p>SUDOP PRAHA a.s. Olšanská 1a, 130 80 Praha 3 tel.: +420 267 094 111 e-mail: praha@sudop.cz</p>	<p>Hlavní inženýr projektu: ING. OLDŘICH HORA</p>
		<p>Garant profese: ING. OLDŘICH HORA</p>

<p>Středisko:</p> <p>ELEKTROTECHNIKY, TRAKCE, SDĚLOVACÍ A ZABEZPEČOVACÍ TECHNIKY</p>			
<p>Vedoucí střediska:</p> <p></p> <p>ING. MARTIN RAIBR</p>	<p>Odpovědný projektant SO, IO, PS:</p> <p></p> <p>ING. ONDŘEJ KRUPIČKA</p>	<p>Vypracoval:</p> <p></p> <p>ING. ONDŘEJ KRUPIČKA</p>	<p>Kontroloval:</p> <p></p> <p>ING. OLDŘICH HORA</p>

Název akce:	Číslo smlouvy:	
	17 035 208	
GSM-R ÚSTÍ NAD LABEM - CHOMUTOV	Projektový stupeň:	
	DUR	
Část:	Datum:	
	03/2019	
ŽELEZNIČNÍ SDĚLOVACÍ ZAŘÍZENÍ D.2.3 POKRYTÍ ODOBOČNÝCH TRATÍ	Číslo části:	
	D.2.3	
Název přílohy:	Měřítko:	Počet formátů:
	1:1000	3xA4
BTS OSEK, SITUACE	Číslo přílohy:	
	2.5	

DOKUMENT LZE UŽÍVAT POUZE VE SMYSLU PŘÍSLUŠNÉ SMLOUVY O DÍLO. ŽÁDNÁ JEHO ČÁST NEMŮŽE BÝT DLE ZÁKONA č.121/2000 Sb. KOPIROVÁNA NEBO JINÝM ZPŮSOBEM ROZŠÍŘOVÁNA BEZ SOUHLASU SUDOP PRAHA a.s.