


Schéma přechodného dopravního značení
SO 35-19-11 Karviná - Dětmorovice, most v km 337,751

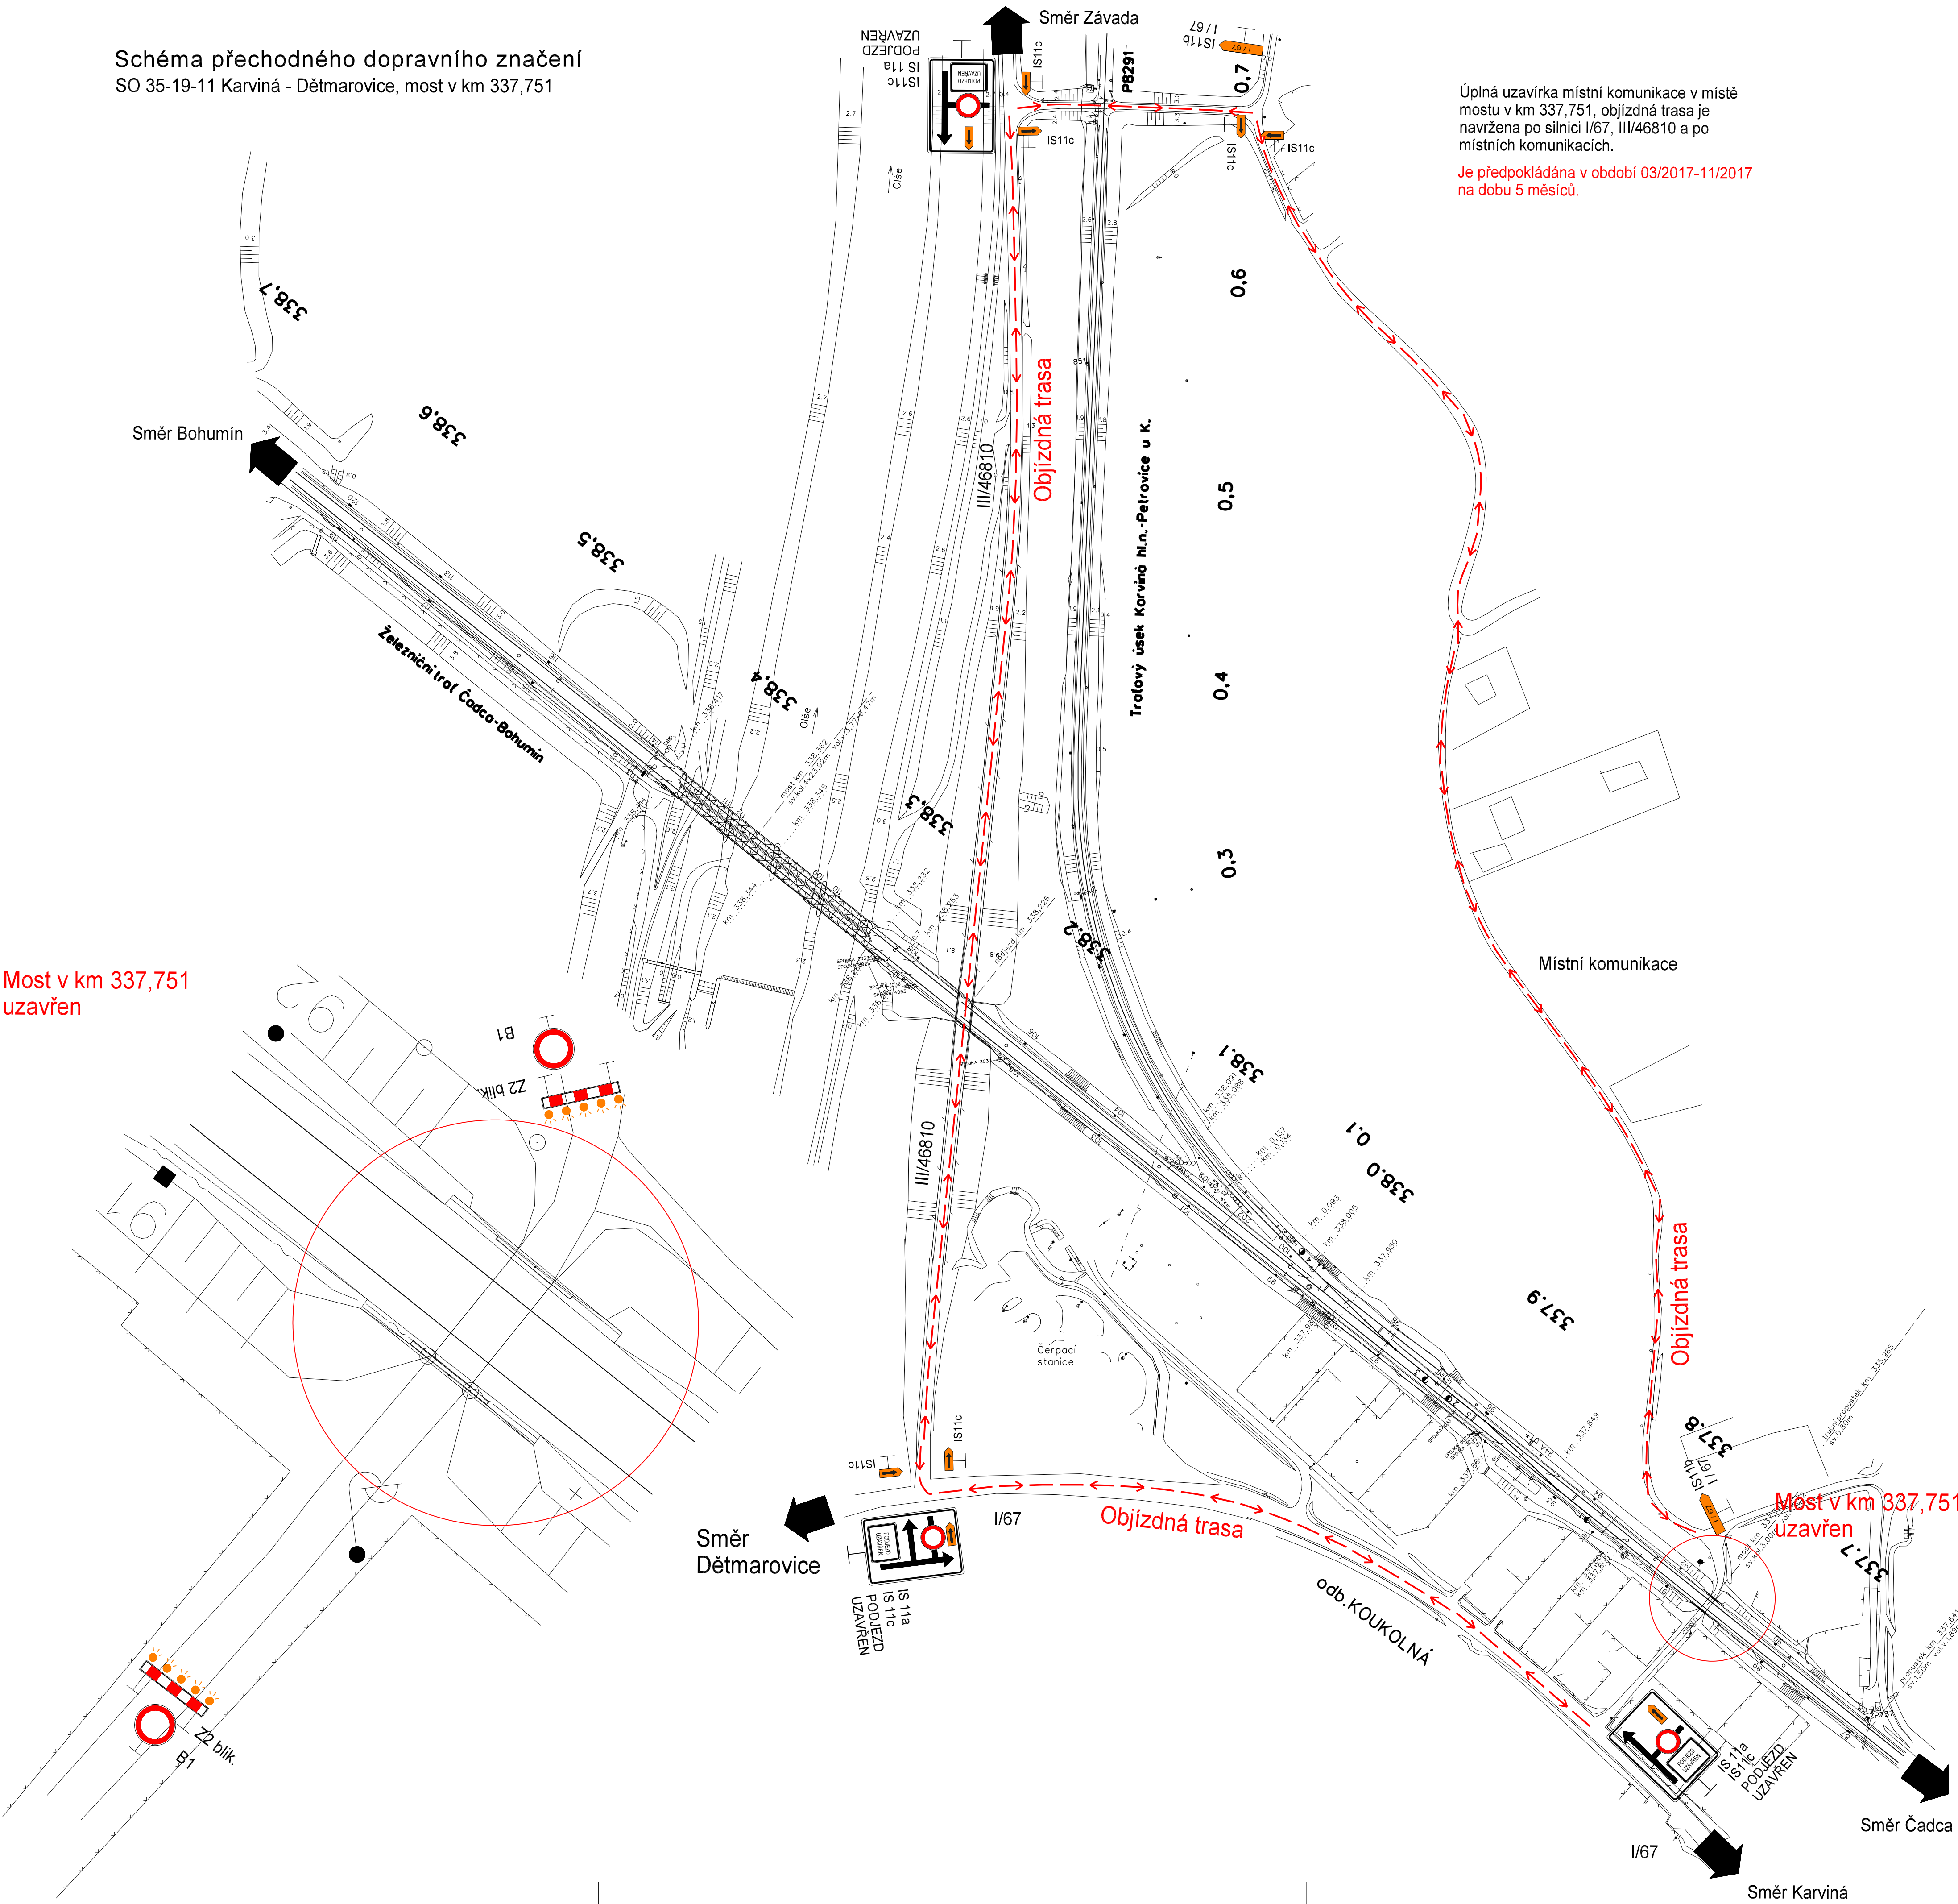


Úplná uzavírka místní komunikace v místě mostu v km 337,751, objízdňá trasa je navržena po silnici I/67, III/46810 a po místních komunikacích.

Je předpokládána v období 03/2017-11/2017 na dobu 5 měsíců.



			ČÍSLO SOUPRAVY:
REVIZE Č.	DATUM	ZMĚNA	

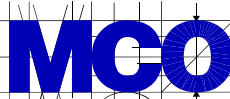

MORAVIA CONSULT Olomouc a.s.
LEGIONÁŘSKÁ 1085/8, 779 00 Olomouc
tel.: +420 585 570 444
fax: +420 585 570 412
e-mail: moravia@moravia.cz
http://www.moravia.cz



SUDOP BRNO, spol. s r.o.
Kounicova 26
611 36 Brno



METROPROJEKT Praha a.s.
nám. I. P. Pavlova 2/1786
120 00 Praha 2
www.metroprojekt.cz
info@metroprojekt.cz

OBJEDNATEL	 Správa železniční dopravní cesty, státní organizace		
ZHOTOVITEL	"SDRUŽENÍ ČESKÝ TĚŠÍN - DĚTMAROVICE" MORAVIA CONSULT Olomouc a.s. (VEDOUČÍ SDRUŽENÍ), SUDOP Brno spol. s r.o., METROPROJEKT Praha a.s.		
HLAVNÍ INŽENÝR PROJEKTU	ING. PAVEL KUČERA <i>by Kutyey</i>	G. ŘEDITEL MORAVIA CONSULT Olomouc a.s. ING. VÁCLAV KRATOCHVÍL	
ODPOVĚDNÝ PROJ. OBJ. PS	NAVRHL. VYPRACOVAL	KONTROLOVAL	
ING. PETR ČECH <i>Petr Čech</i>	ING. PETR ČECH <i>Petr Čech</i>	ING. PAVEL KUČERA <i>by Kutyey</i>	
KRAJ: MORAVSKOSLEZSKÝ	POVĚŘENÝ OÚ: DĚTMAROVICE	OBEC: DĚTMAROVICE	
<div>"Optimalizace trati Český Těšín - Dětmorovice"</div> <div>F. Organizace výstavby</div>		ZAK. ČÍSLO MCO	12 - 001 - 230 - PS
		ÚČEL	PROJEKT
		DATUM	ČERVEN 2015
		FORMÁT	B x A4
		MĚŘÍTKO	-
Schéma přechodného dopravního značení SO 35-19-11 Karviná - Dětmorovice, most v km 337,751		ČÁST	F.2
		PŘÍLOHA	11