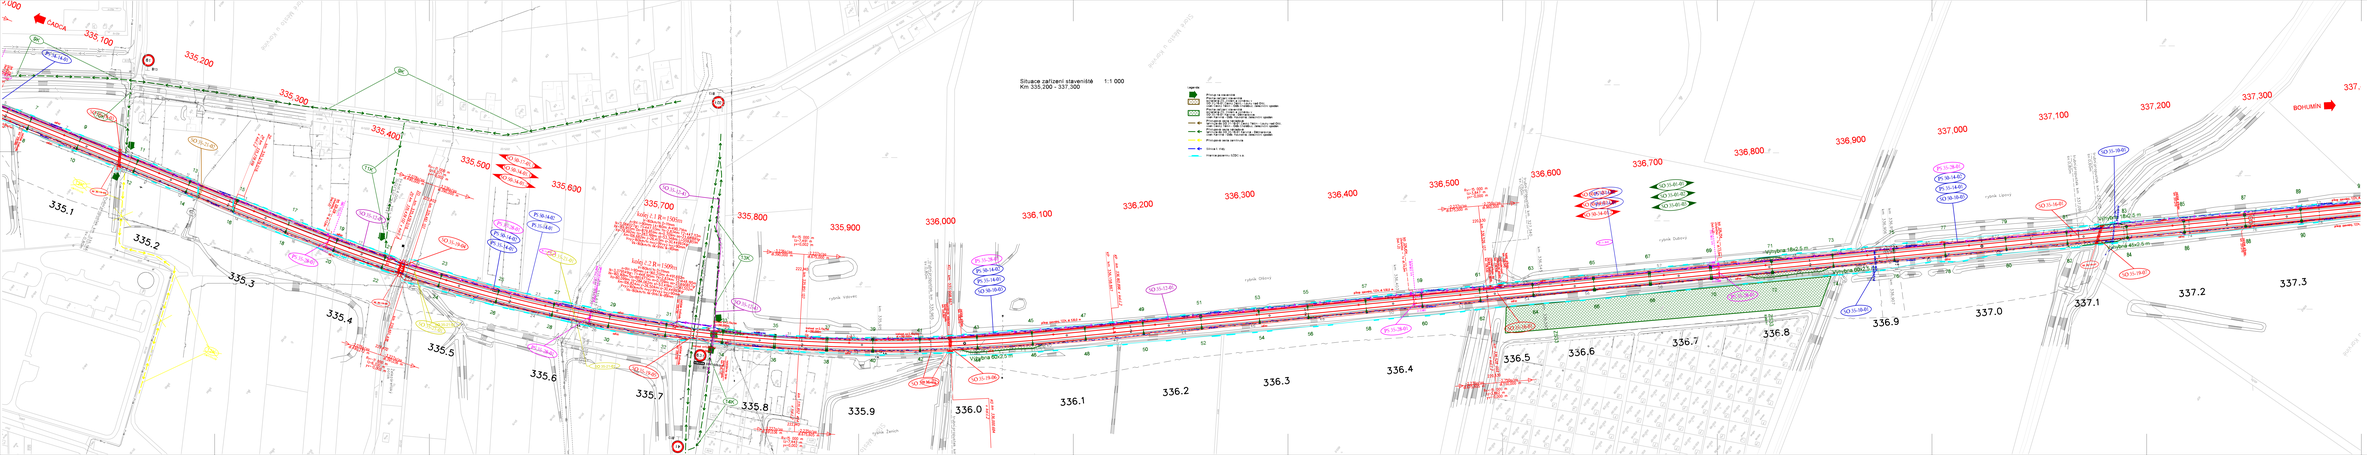

		CS3 SD PROJEKT
REVIZE	DATUM	ZMĚNA

MORAVIA CONSULT Olomouc a.s.
tel.: +420 585 115 840
e-mail: info@moravia.cz
http://www.moravia.cz

SUDOP BRNO, spol. s r.o.
Olšanská 54/3
613 00 Brno

METROPROJEKT Praha a.s.
Parukářka 1261/10
100 00 Praha 10
http://www.metroprojekt.cz

OBJEDNATEL:	Správa železniční dopravní cesty, státní organizace
ZHOTOVITEL:	MORAVIA CONSULT Olomouc a.s. / SUDOP BRNO, spol. s r.o. / METROPROJEKT Praha a.s.
PLNÁ MOCNÁ OSOBA PROJEKTU:	Ing. Pavel Kučera, Ing. Jaroslav Kaňovský, Ing. Jiří Kaňovský
ODPOVĚDNÝ PROJ. OBJ. PI:	Ing. Pavel Kučera
ODP. PROJEKTANT:	Ing. Pavel Kučera
ODP. PROJEKTANT:	Ing. Pavel Kučera
ODP. PROJEKTANT