




Schéma stavebních postupů Český Těšín - Louky nad Olší rok 2016

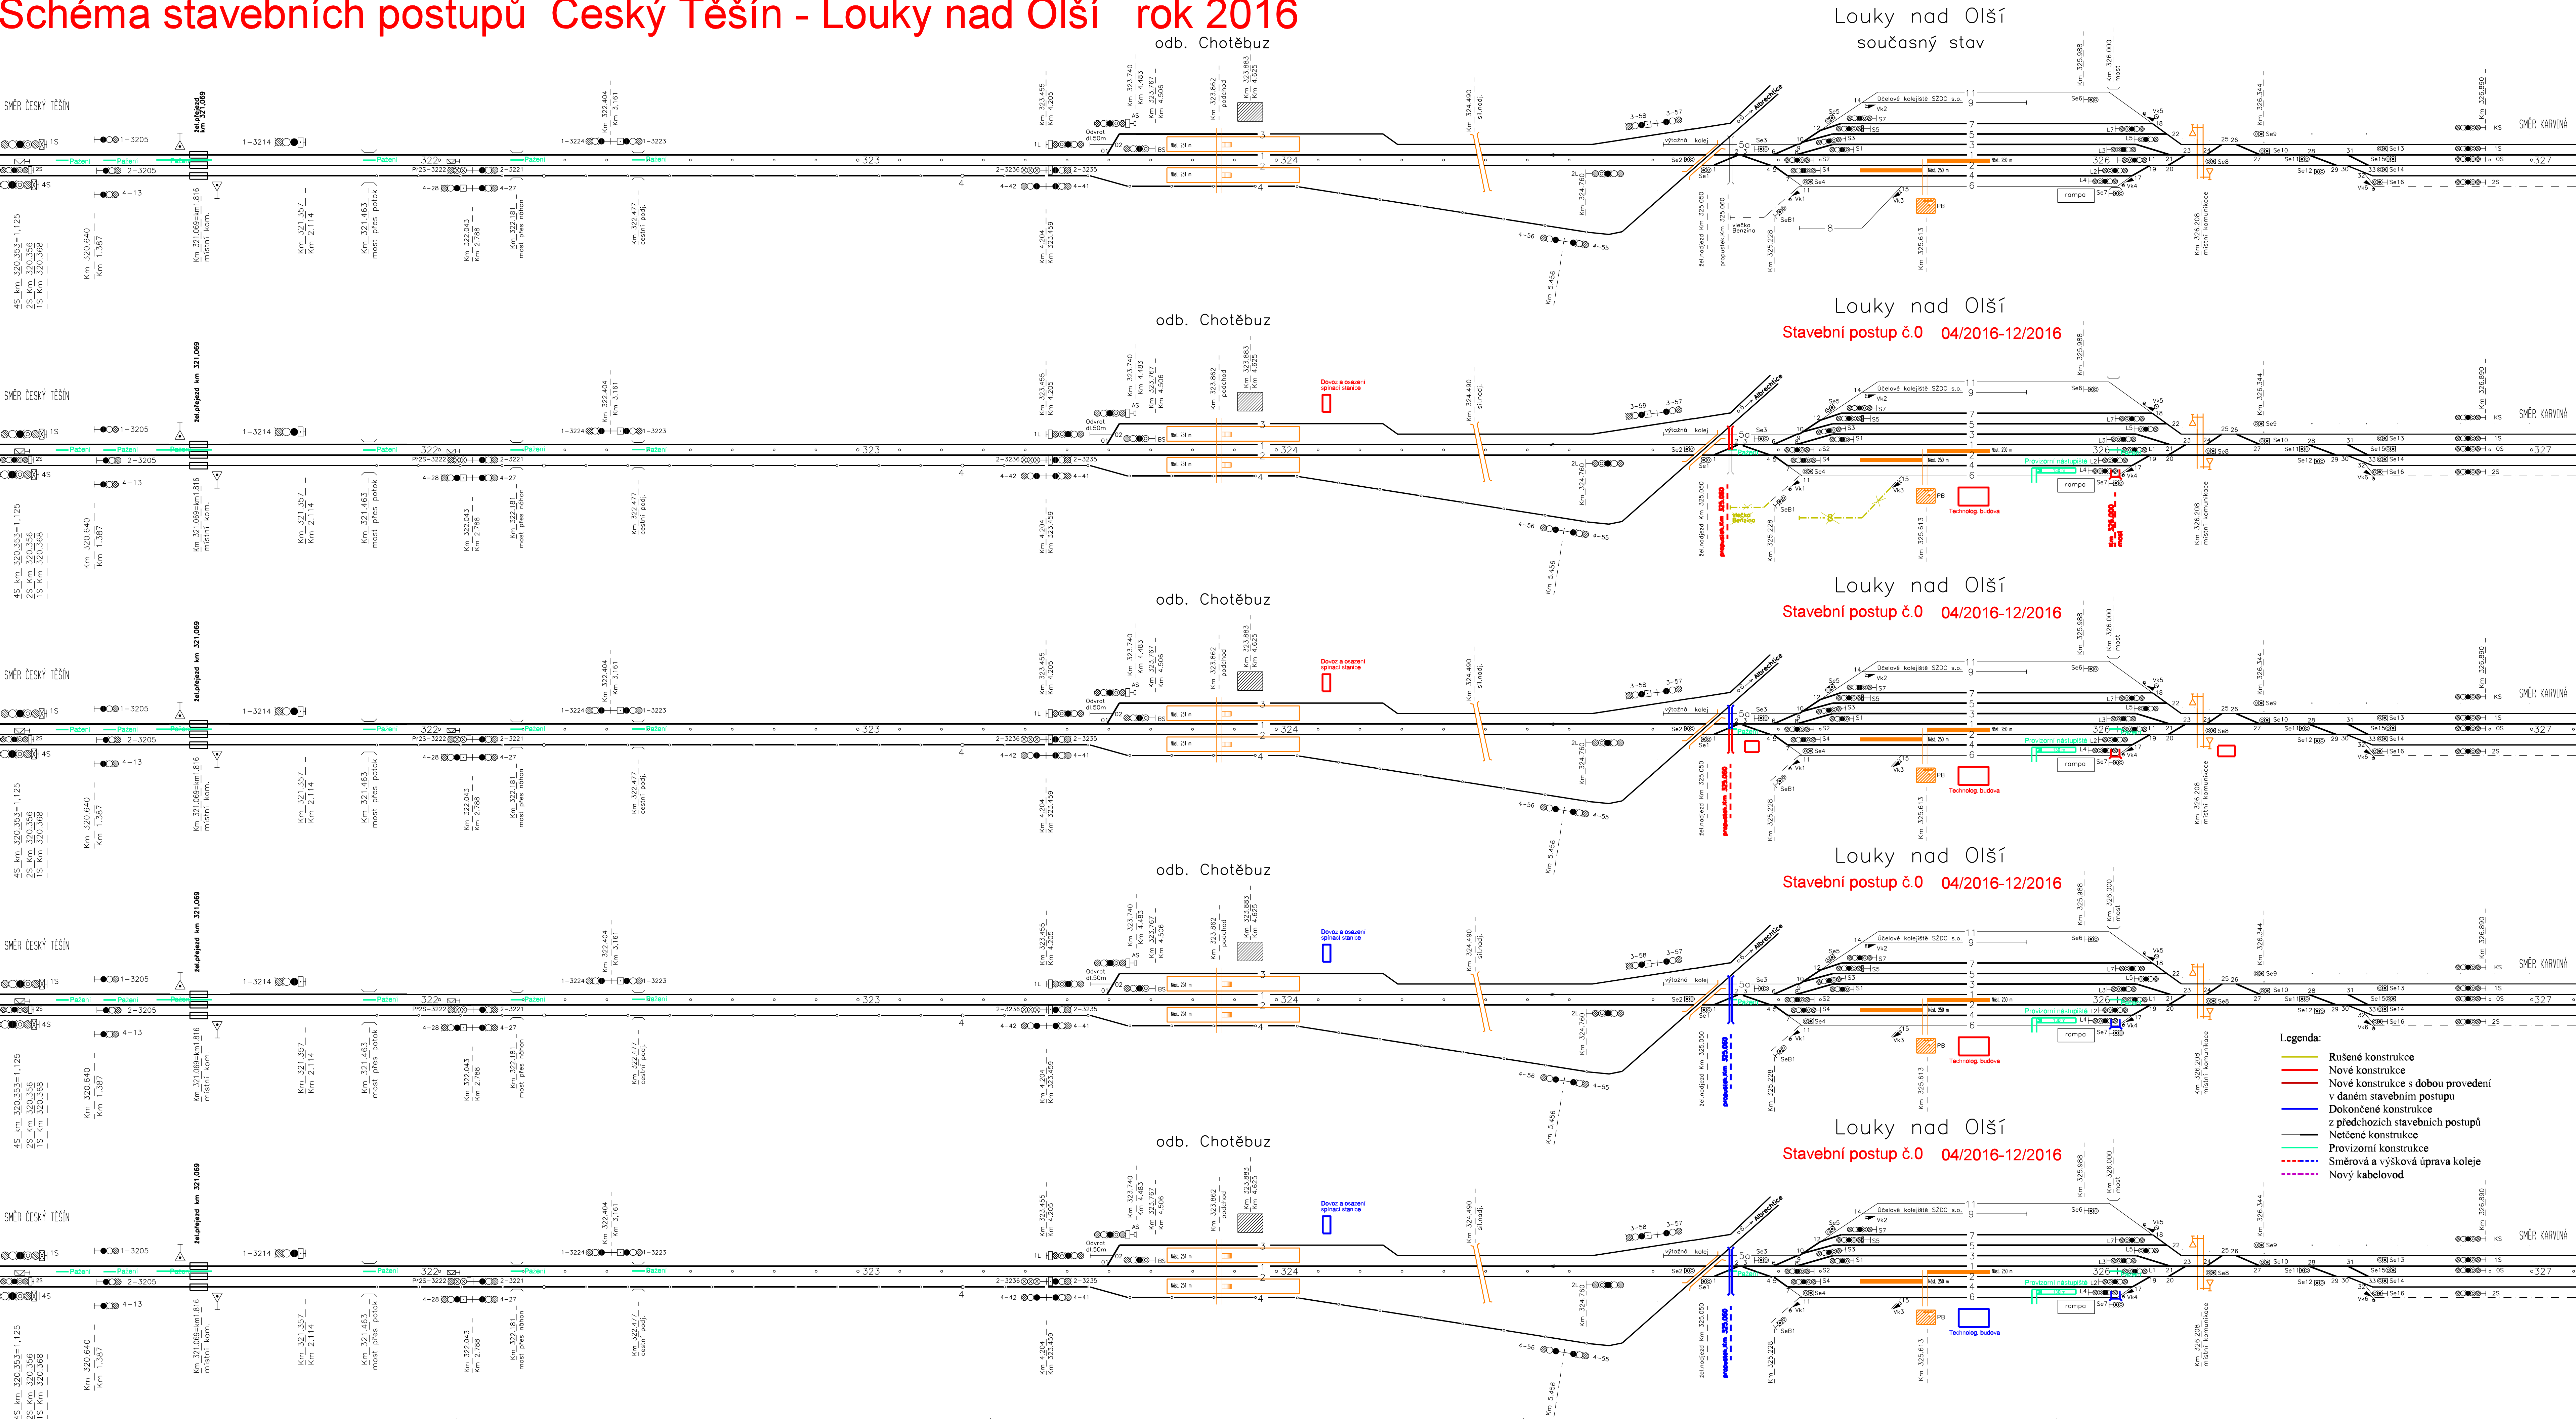




Správa železniční dopravní cesty



STÁTNÍ FOND DOPRAVNÍ INFRASTRUKTURY

			ČÍSLO SOUPRAVY:
REVIZE Č.	DATUM	ZMĚNA	

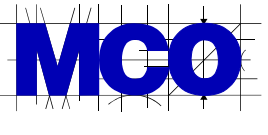

MORAVIA CONSULT Olomouc a.s.
LEGIONÁŘSKÁ 1085/8, 779 00 Olomouc

tel.: +420 585 570 444
fax: +420 585 570 412
e-mail: moravia@moravia.cz
http://www.moravia.cz



SUDOP BRNO, spol. s r.o.
Kounicova 26
611 36 Brno



METROPROJEKT Praha a.s.
nám. J. P. Pavlova 2/1786
120 00 Praha
www.metroprojekt.cz
info@metroprojekt.cz

OBJEDNATEL  Správa železniční dopravní cesty, státní organizace		ZAK. ČÍSLO MCO 12_001 - 230 - PS	
ZHOTOVITEL "SDRUŽENÍ ČESKÝ TĚŠÍN - DĚTMAROVICE" MORAVIA CONSULT Olomouc a.s. (VEDOUcí SDRUŽENÍ), SUDOP Brno spol. s r.o., METROPROJEKT Praha a.s.		PROJEKT	
HLAVNÍ INŽENÝR PROJEKTU ING. PAVEL KUČERA <i>by Kucera</i>		KONTROLOVAL ING. PAVEL KUČERA <i>by Kucera</i>	
ODPOVĚDNÝ PROJ. OBJ. PS ING. PETR ČECH <i>by Čech</i>		FORMÁT 12 x A4	
KRAJ: MORAVSKOSLEZSKÝ		OBSAH: DLE PŘÍLOH	
POVĚŘENÝ OÚ: DLE PŘÍLOH		ČÁST F.4	
"Optimalizace trati Český Těšín - Dětmarovice"		PRÍLOHA 1	
F. Organizace výstavby		Schéma stavebních postupů Český Těšín - Louky nad Olší rok 2016	