


Schéma stavebních postupů Český Těšín - Louky nad Olší rok 2017

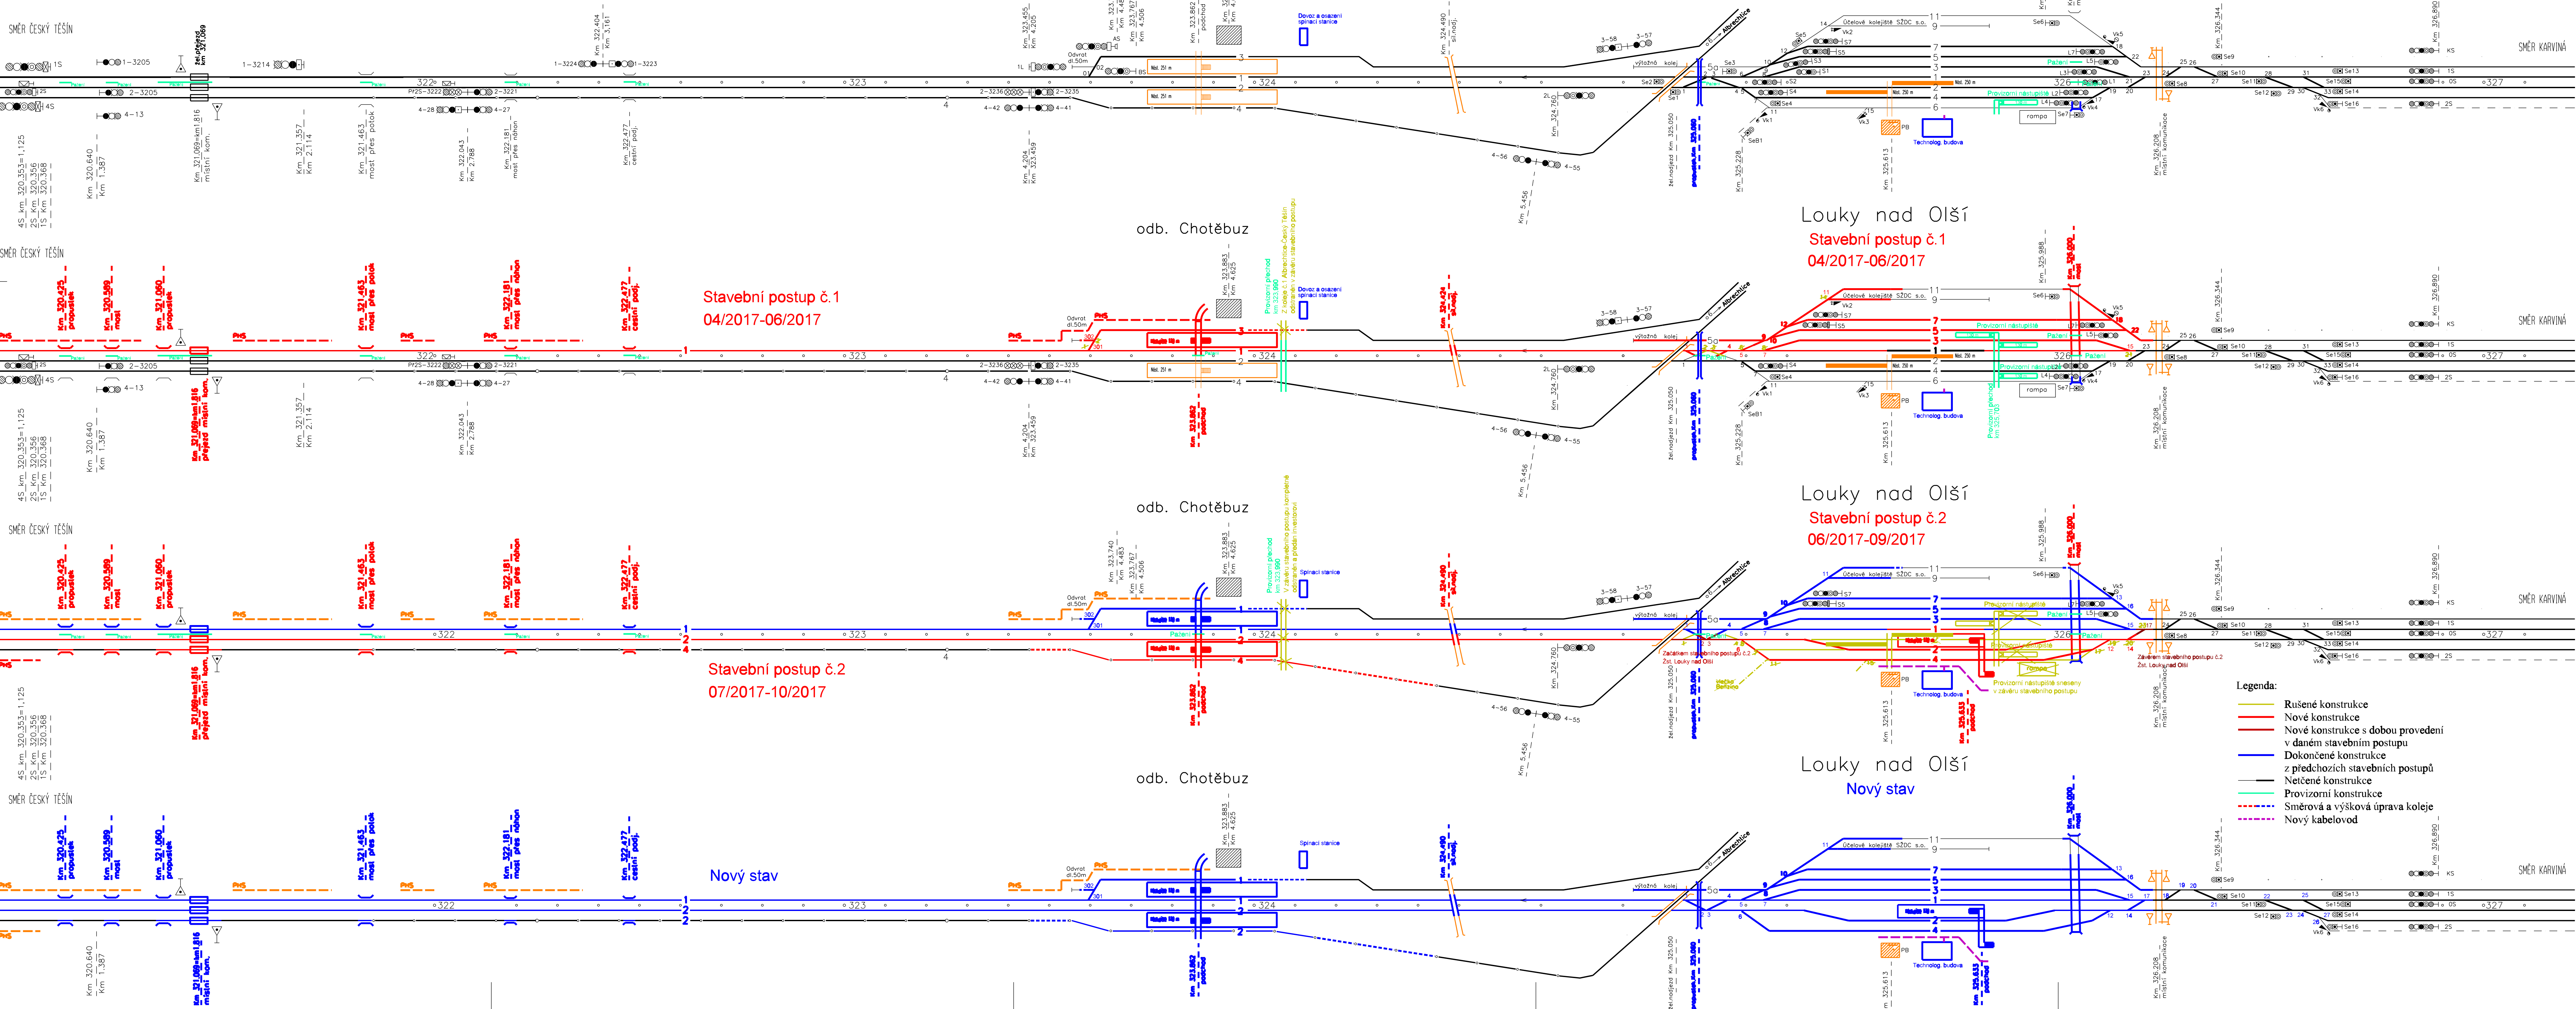

			ČÍSLO SOUPRAVY:
REVIZE Č.	DATUM	ZMĚNA	

MCO MORAVIA CONSULT Olomouc a.s.
LEGIONÁRSKÁ 1085/B, 779 00 Olomouc
tel: +420 585 570 444
fax: +420 585 570 412
e-mail: moravia@moravia.cz
http://www.moravia.cz

SUDOP BRNO
SUDOP BRNO, spol. s r.o.
611 36 Brno

METROPROJEKT
METROPROJEKT Praha a.s.
nám. I. P. Pavlova 2/1786
120 00 Praha 2
www.metroprojekt.cz
info@metroprojekt.cz

OBJEDNATEL	S7DC Správa železniční dopravní cesty, státní organizace
ZHOTOVITEL	"SDRUŽENÍ ČESKÝ TĚŠÍN - DĚTMAROVICE" MORAVIA CONSULT Olomouc a.s. (VEDOUČÍ SDRUŽENÍ), SUDOP Brno spol. s r.o., METROPROJEKT Praha a.s.
HLAVNÍ INŽENÝR PROJEKTU	ING. PAVEL KUČERA
OPROVEDNÝ PROJ. OBJ. PS	NAVŘHL. VYPRACOVAL
ING. PETR ČECH	ING. PETR ČECH
KRAJ: MORAVSKOSLEZSKÝ	POVĚŘENÝ OÚ: DLE PŘÍLOH
OBEC: DLE PŘÍLOH	
ZAK. ČÍSLO MCO 12 - 001 - 230 - PS	
ÚČEL	
PROJEKT	
DATUM	
ČERVEN 2015	
FORMÁT	
12 x A4	
MÉRITKO	
-	
ČÁST	
F.4	
PŘÍLOHA	
2	

Schéma stavebních postupů Český Těšín - Louky nad Olší rok 2017