


1	P2 PŘÍVOD 2	2	TVS2 VLASTNÍ SPOTŘEBA 2	3	TSN2 ROZVOD 22kV	4	TU3 USM. SKUPINA 3	5	PD2 PODÉLNÉ DĚLENÍ 2	6	SP2 SPOJKA 2	7	ČD VÝVOD ČD	8	TU2 USM. SKUPINA 2	9	SP1 SPOJKA 1	10	PD1 PODÉLNÉ DĚLENÍ 1	11	TU1 USM. SKUPINA 1	12	REZ1 REZERVA	13	TVS1 VLASTNÍ SPOTŘEBA 1	14	P1 PŘÍVOD 1
---	----------------	---	----------------------------	---	---------------------	---	-----------------------	---	-------------------------	---	-----------------	---	----------------	---	-----------------------	---	-----------------	----	-------------------------	----	-----------------------	----	-----------------	----	----------------------------	----	----------------

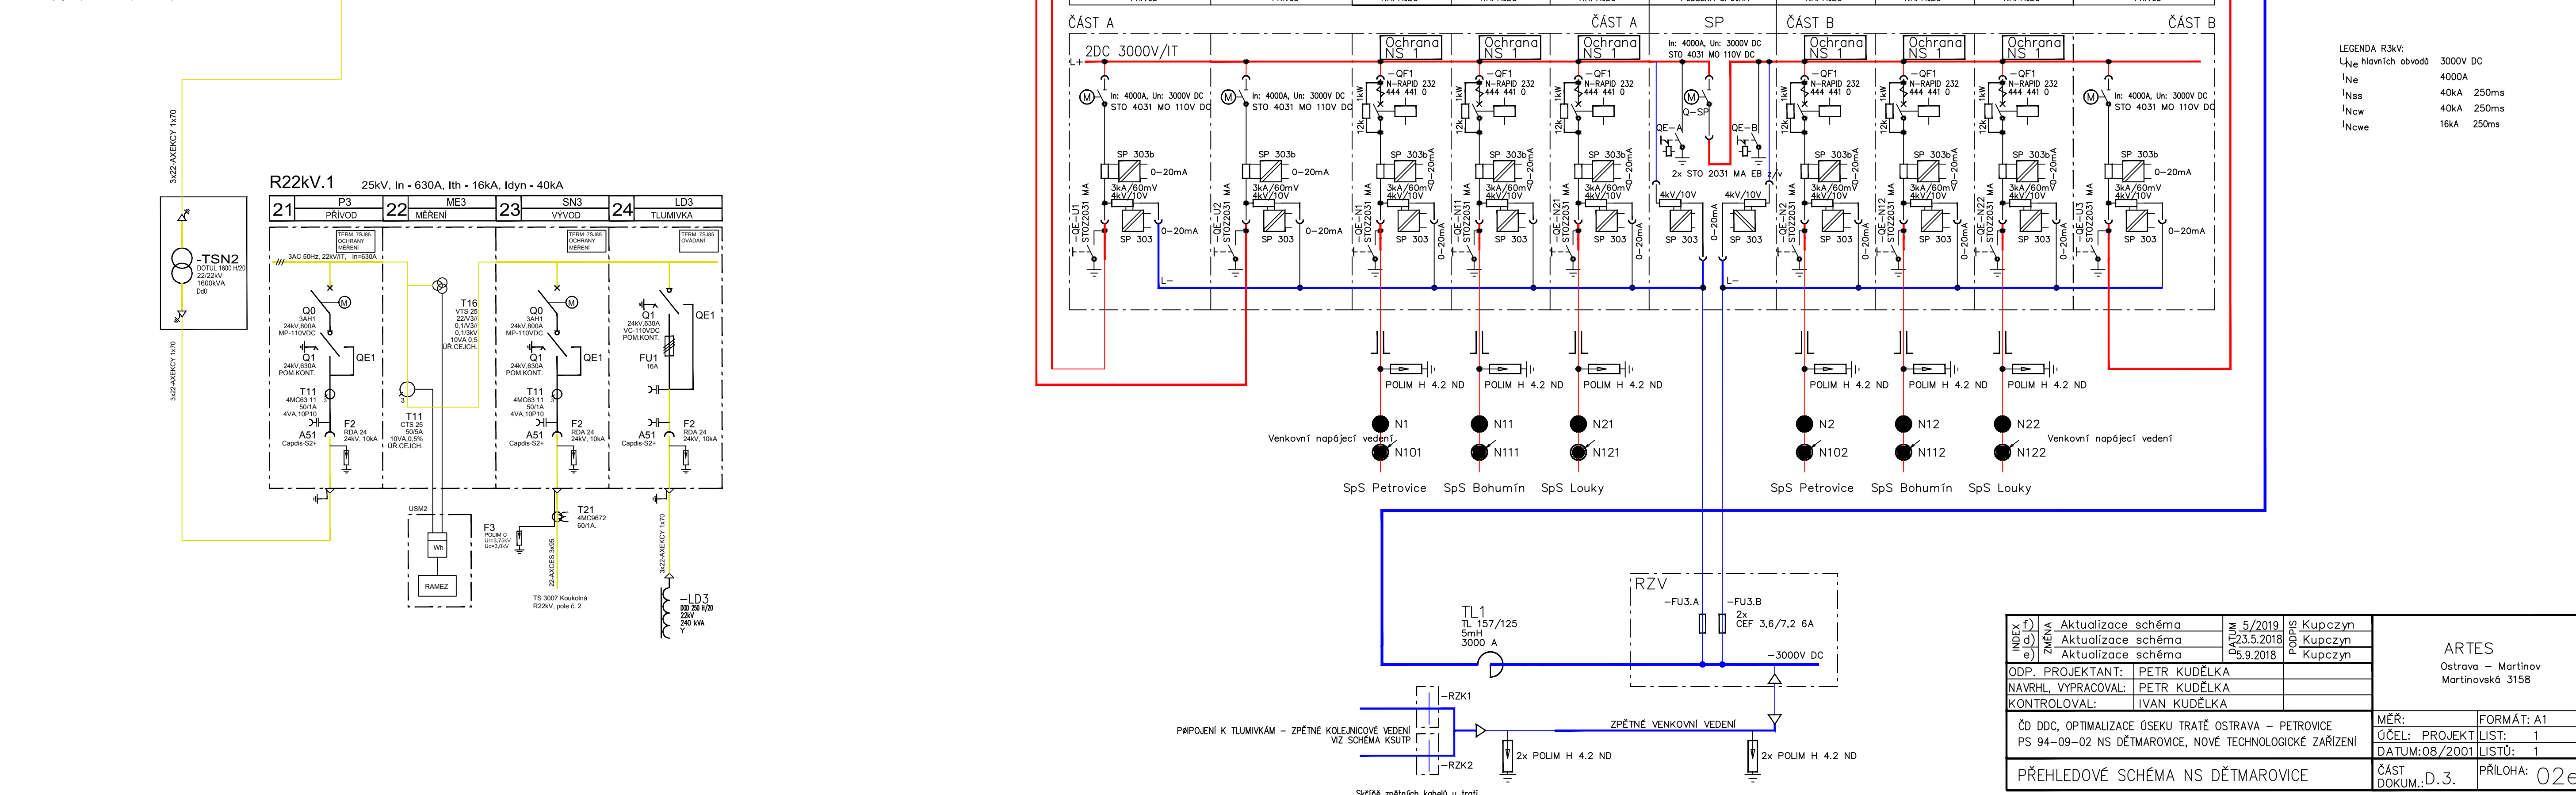

INDEX	AKTUALIZACE schéma	5/2019	Kucpzyzn	ARTES Ostrava - Martinov Martinovská 3158	
1	AKTUALIZACE schéma	23.5.2018	Kucpzyzn		
2	AKTUALIZACE schéma	5.9.2018	Kucpzyzn		
3	AKTUALIZACE schéma		Kucpzyzn		
OD: PROJEKTANT: PETR KUDĚLKA					
NAVRHL, VYPRACOVAL: PETR KUDĚLKA					
KONTROLOVAL: IVAN KUDĚLKA					
ČD DDC, OPTIMALIZACE ÚSEKU TRATĚ OSTRAVA - PETROVICE PS 94-09-02 NS DĚTMAROVICE, NOVÉ TECHNOLOGICKÉ ZAŘÍZENÍ				MĚR: ÚČEL: PROJEKT DATUM: 08/2007	FORMÁT: A1 LIST: 1 LIST: 1
PŘEHLEDOVÉ SCHÉMA NS DĚTMAROVICE				ČÁST DOKUM.: D.3.	PŘÍLOHA: 02e