


SO 24-15-15.1 ŽST.ČESKÝ TĚŠÍN, TRAKČNÍ MĚNÍRNA
ŘEZ B1 - B1 1:50

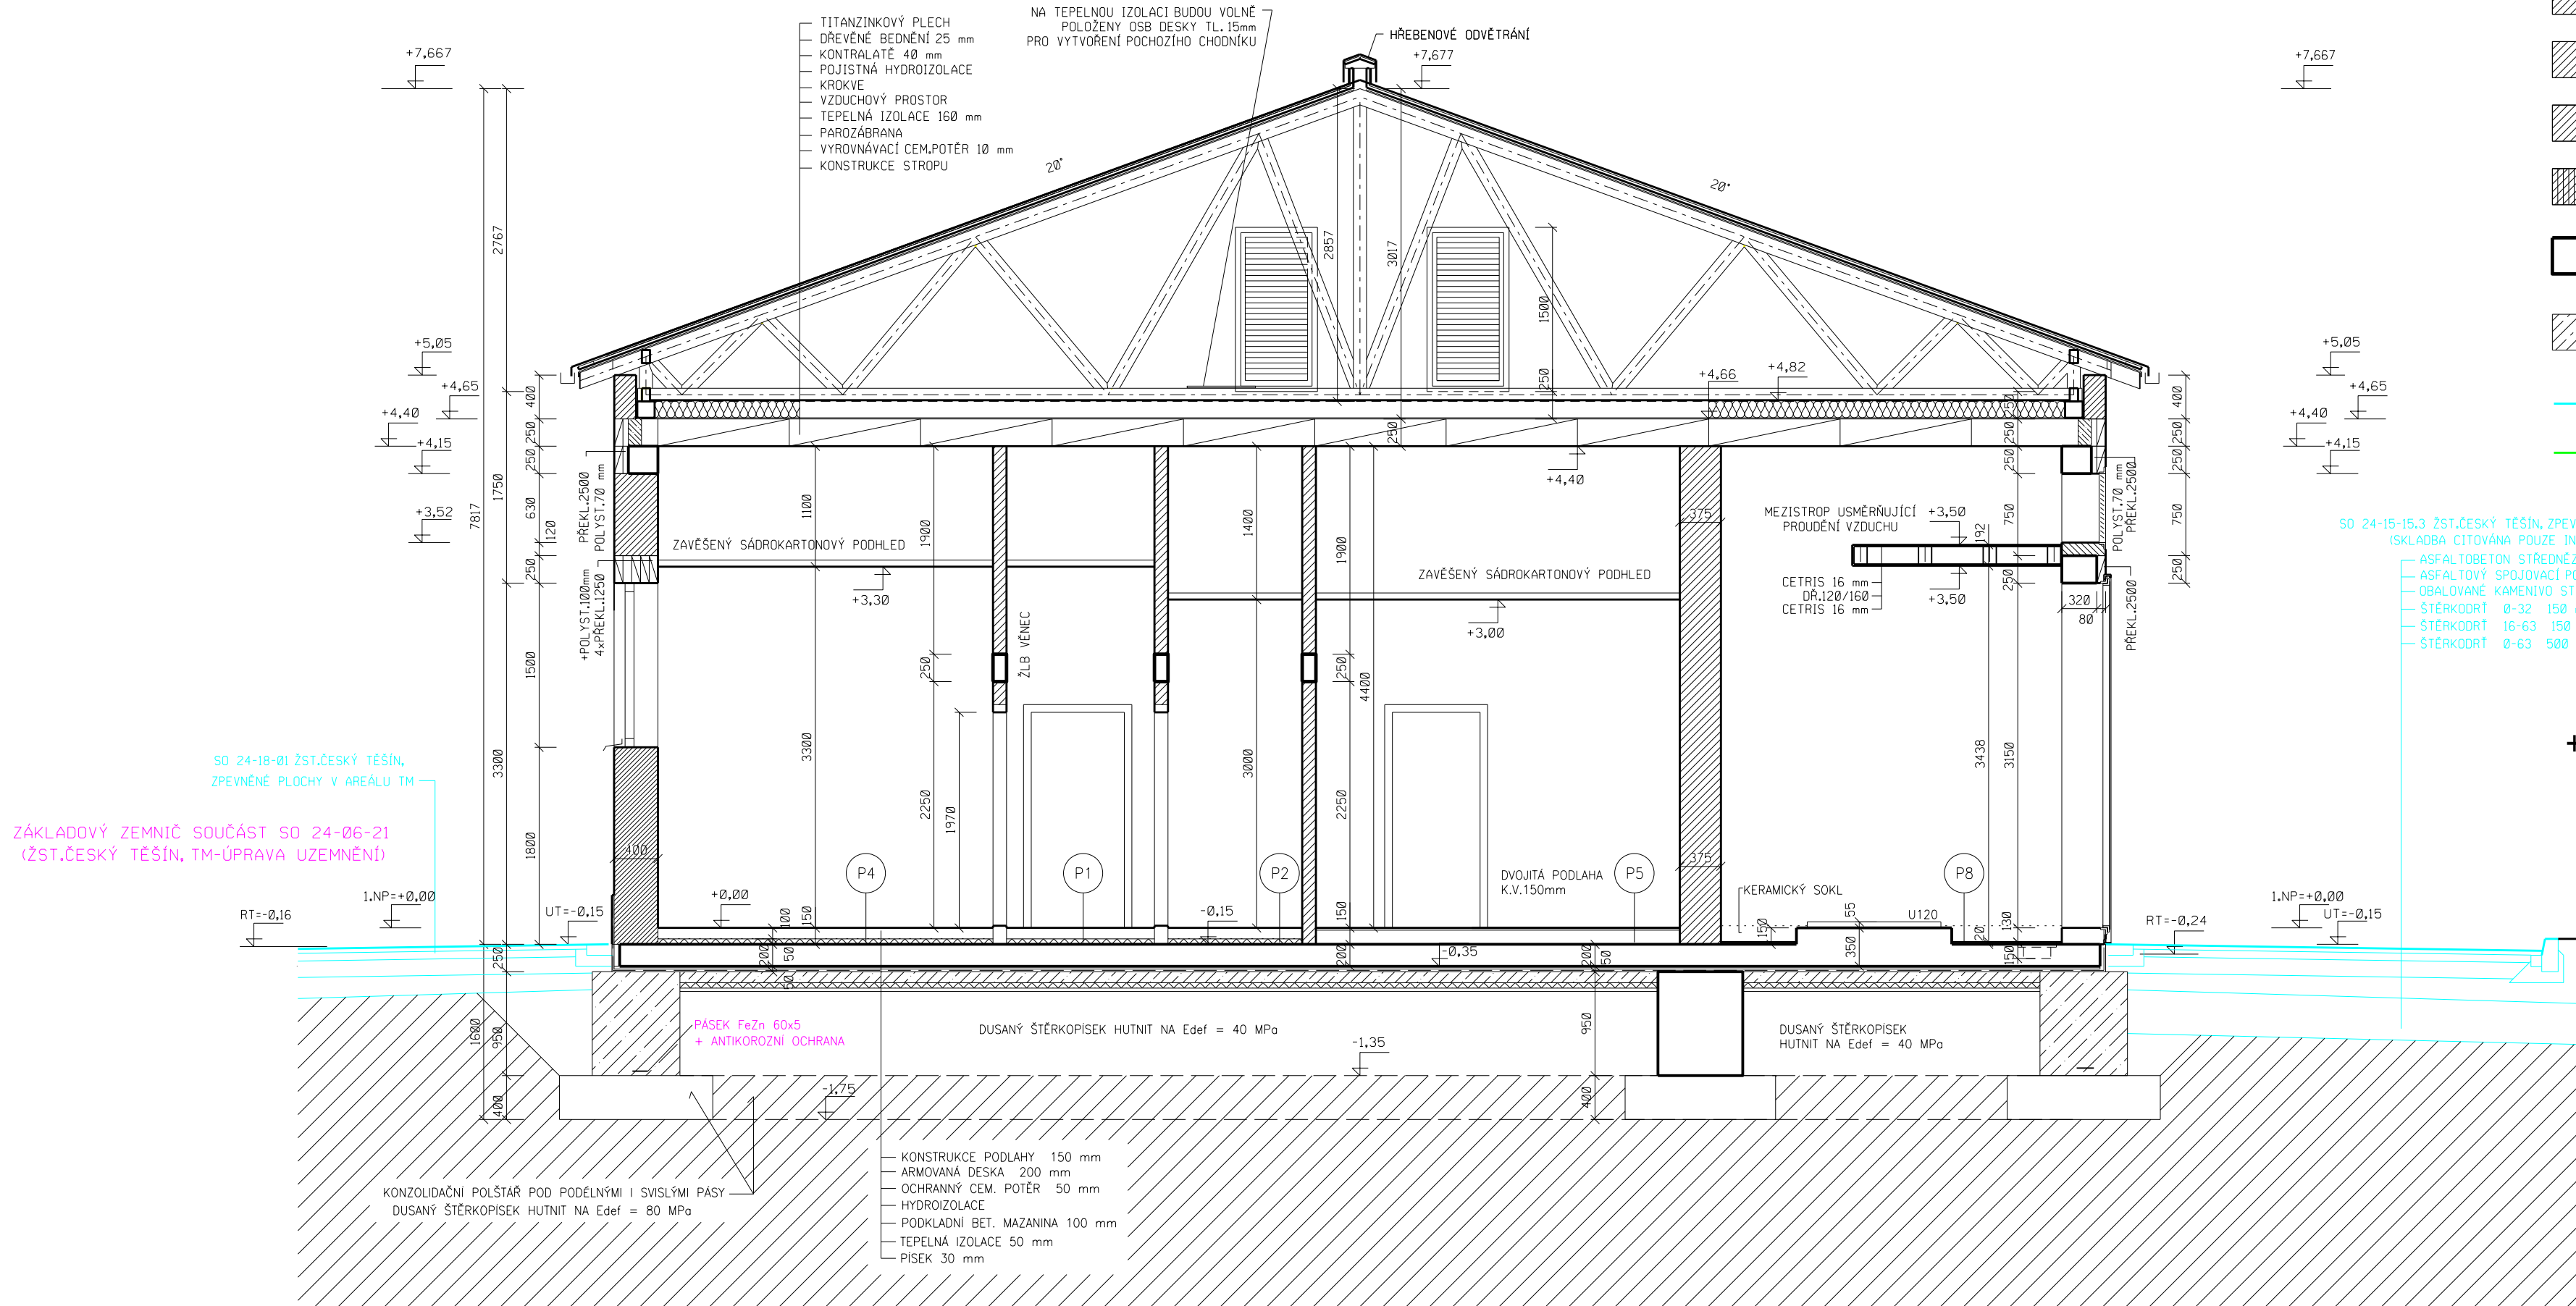

			ČÍSLO SOUPRAVY:
		AKTUALIZACE 9. 5. 2013	
		PO PŘIPOMÍNKOVÉM ŘÍZENÍ	
REVIZE Č.	DATUM	ZMĚNA	

MCO	MORAVIA CONSULT Olomouc a.s.	tel.: +420 585 570 444 fax: +420 585 570 412 e-mail: moravia@moravia.cz http://www.moravia.cz
	LEGIONÁŘSKÁ 8 , 772 00 Olomouc	

OBJEDNATEL	SZDC Správa železniční dopravní cesty, státní organizace		
HLAVNÍ INŽENÝR PROJEKTU	ING. PETR JEMELKA	ŘEDITEL MORAVIA CONSULT Olomouc a.s. ING. VÁCLAV KRATOCHVÍL	
ODPOVĚDNÝ PROJ. OBJ., PS	NAVRHL, VYPRACOVAL	Kontroloval	
ING. MARCELA DUBSKÁ	ING. MARCELA DUBSKÁ	ING. MARCELA MARTINKOVÁ	
KRAJ: MORAVSKOSLEZSKÝ	POVĚŘENÝ OÚ: ČESKÝ TĚŠÍN	OBEC: ČESKÝ TĚŠÍN	
" Optimalizace trati Bystřice nad Olší - Český Těšín, 2. část - žst. Český Těšín "		ZAK.ČÍSLO MCO	11 - 105 - 231 - PS
		ÚČEL	PROJEKT
		DATUM	KVĚTEN 2013
		FORMÁT	4 x A4
SO 24-15-15.1 Žst. Český Těšín, trakční měnárna		MĚŘÍTKO	1:50
ŘEZ B1-B1		STAVEBNĚ TECHNICKÉ ŘEŠENÍ	E.3.2
			1.12