

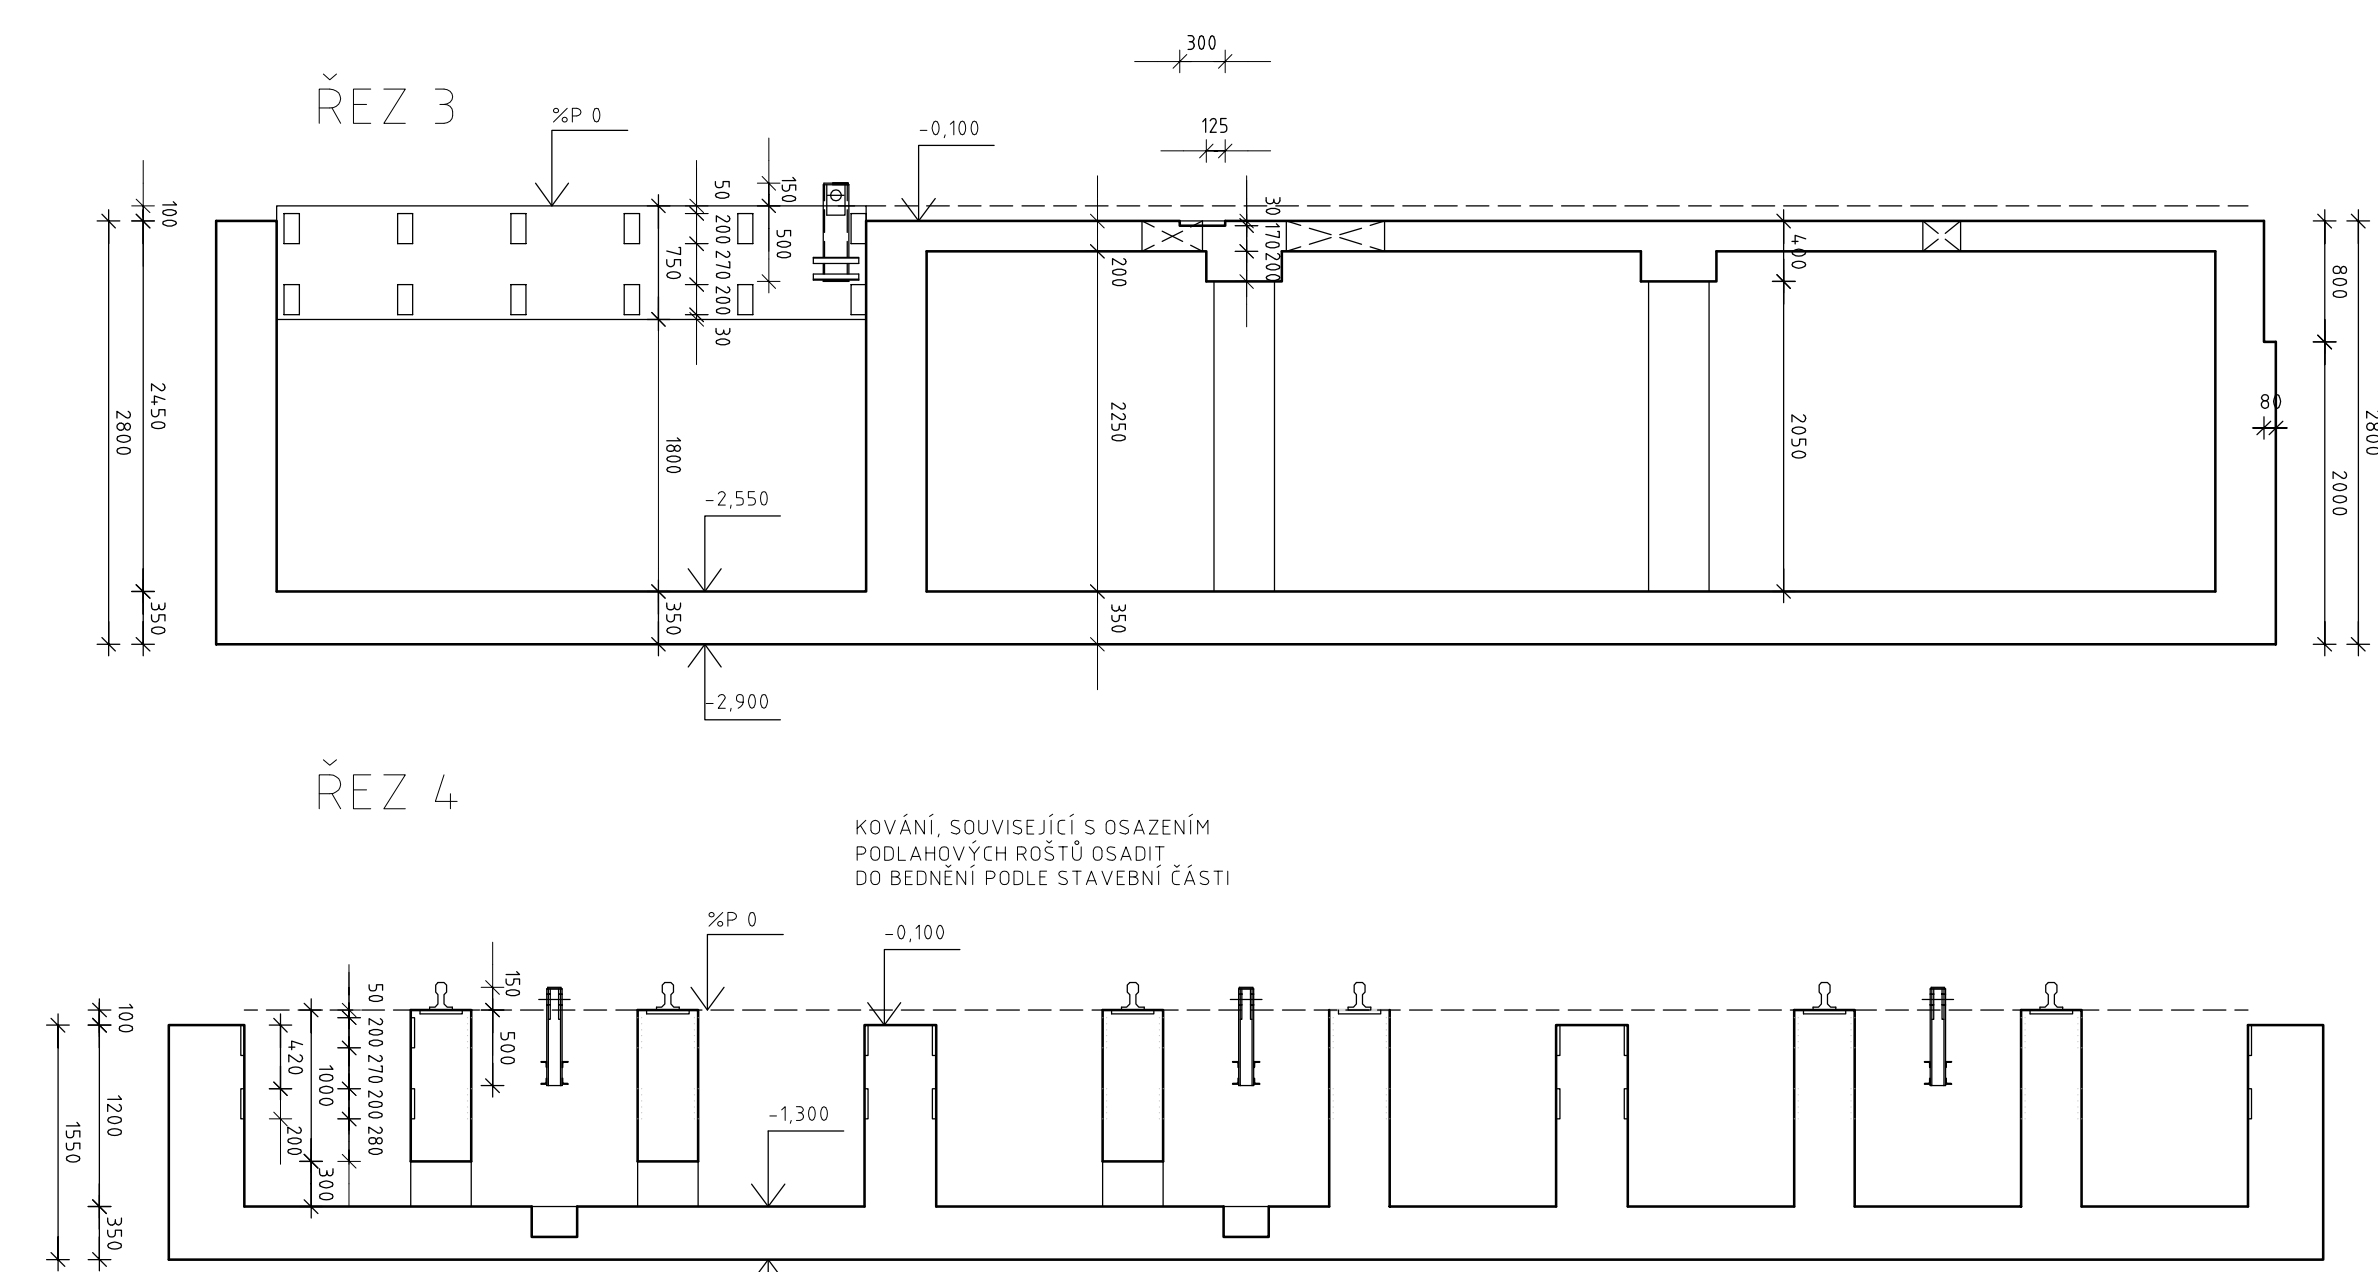
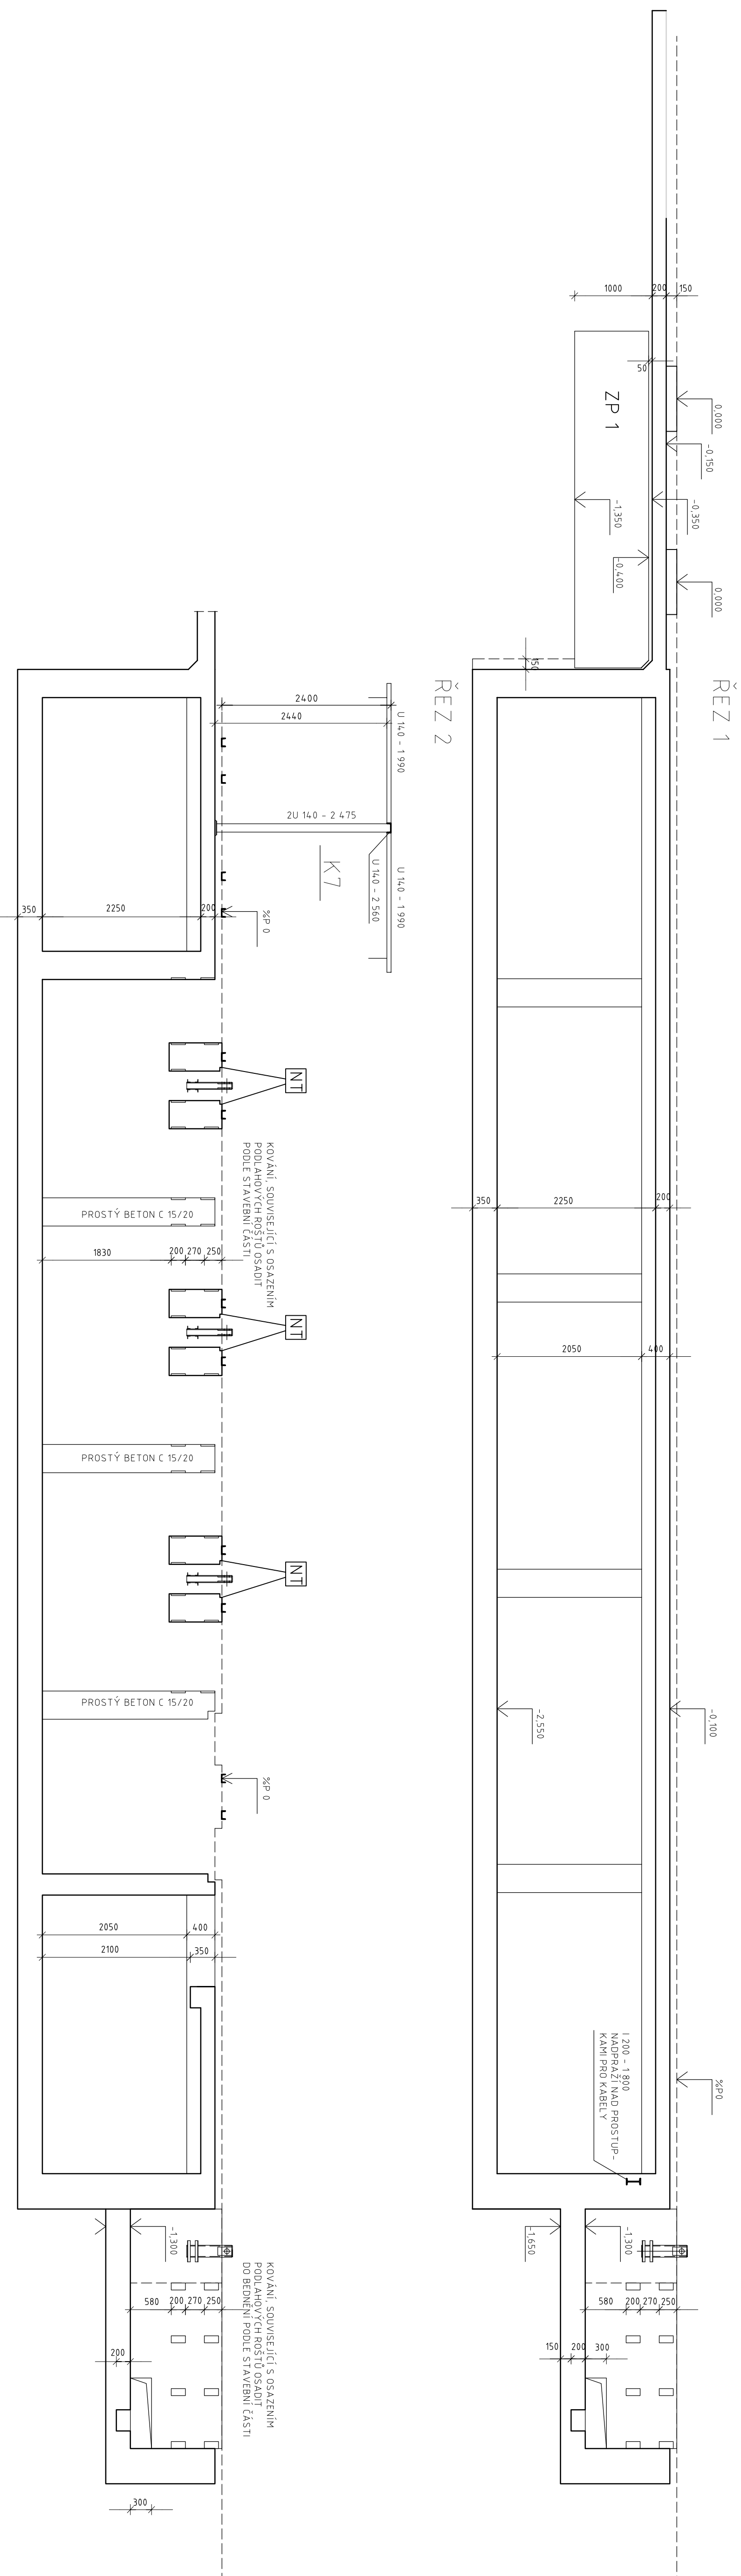
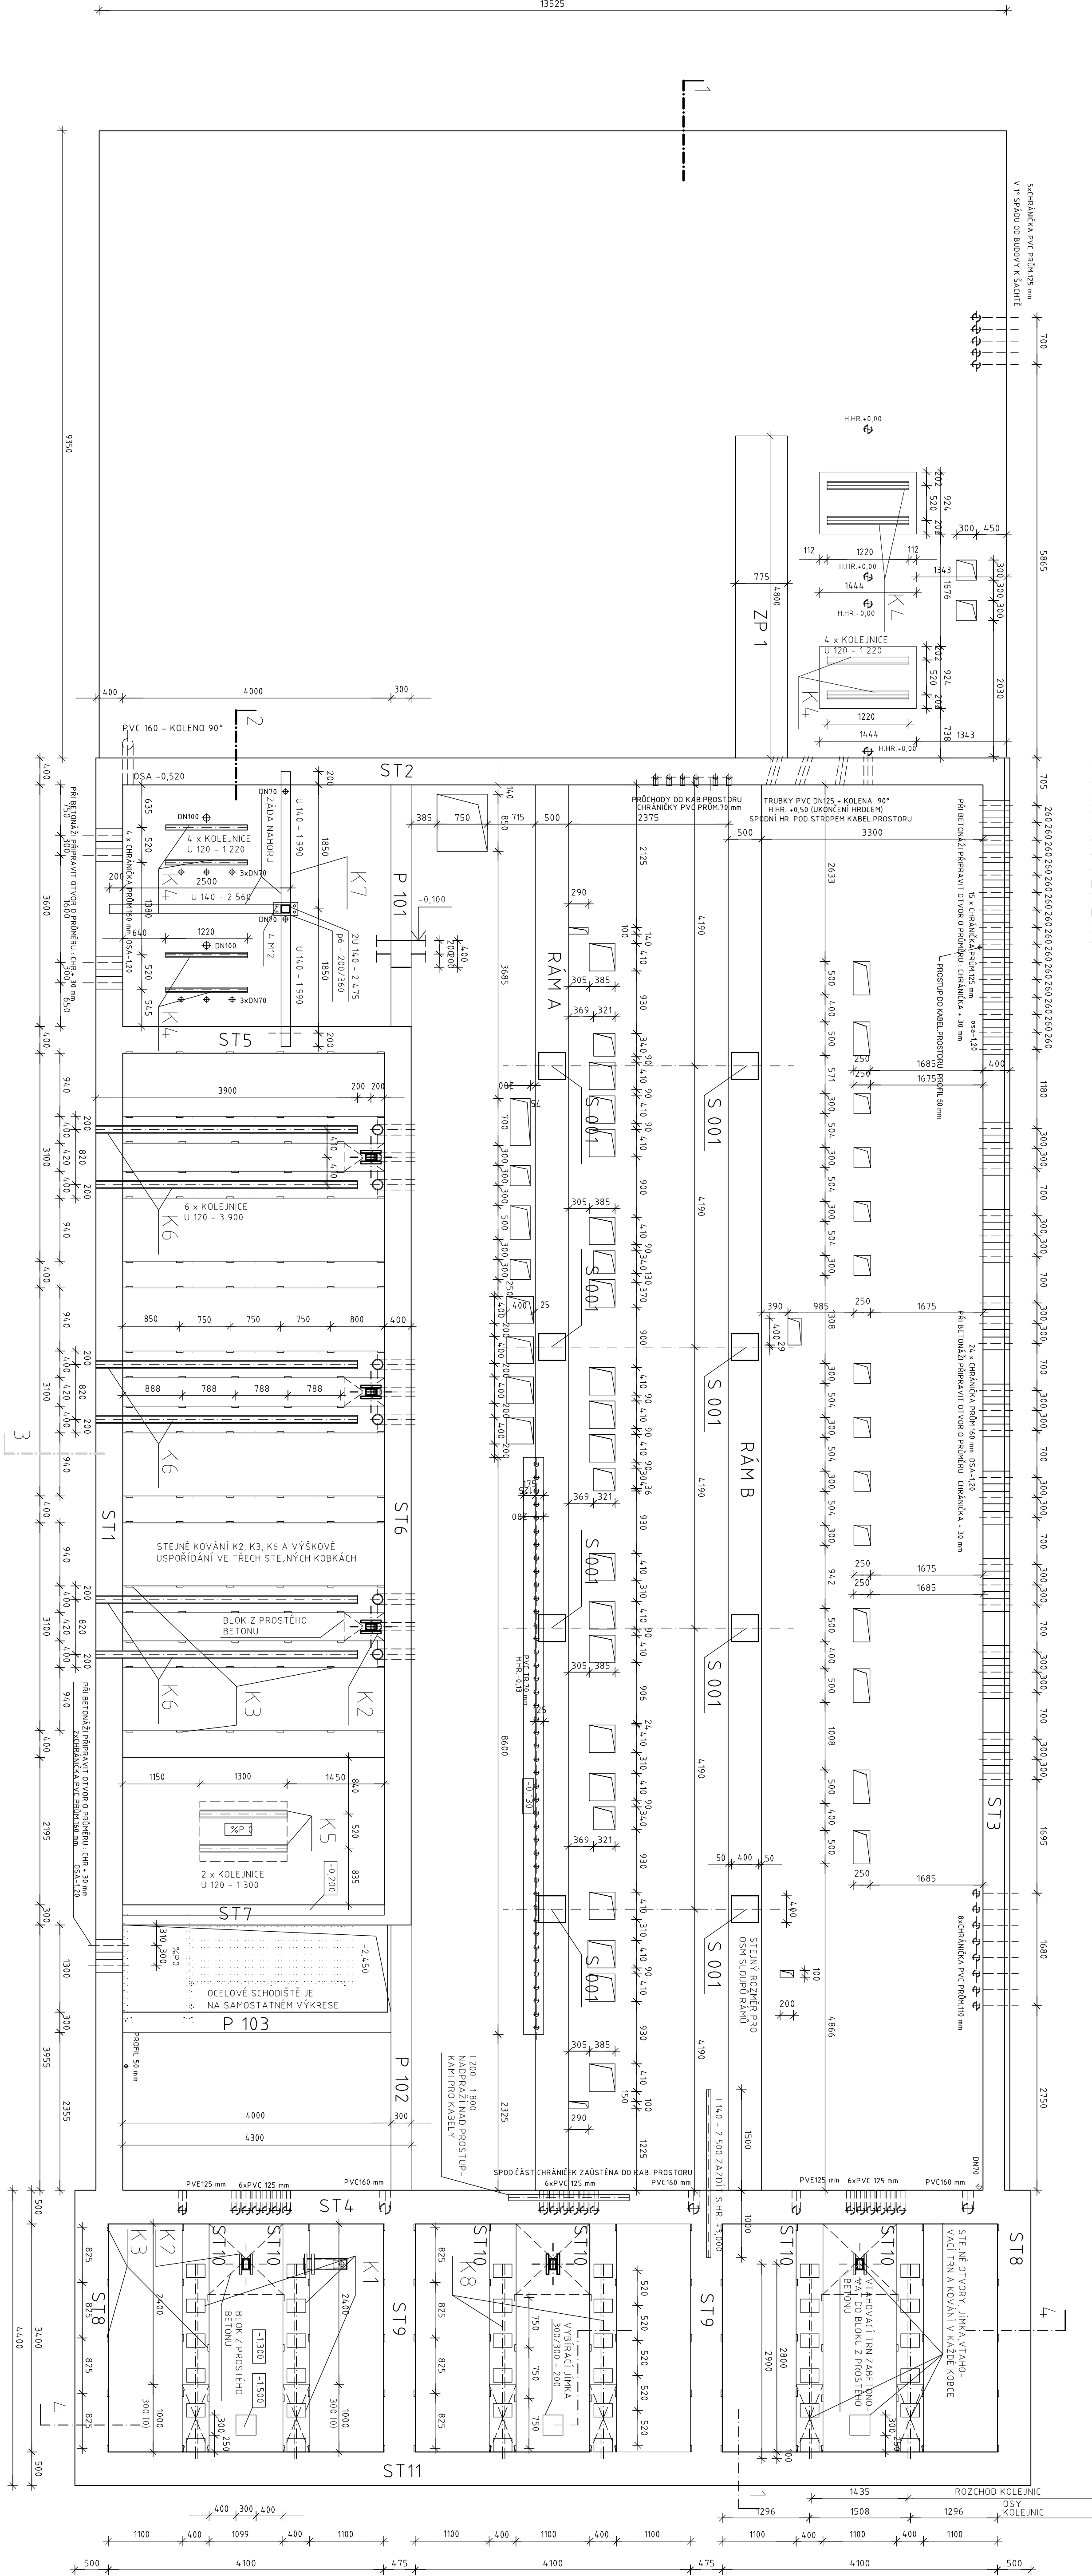
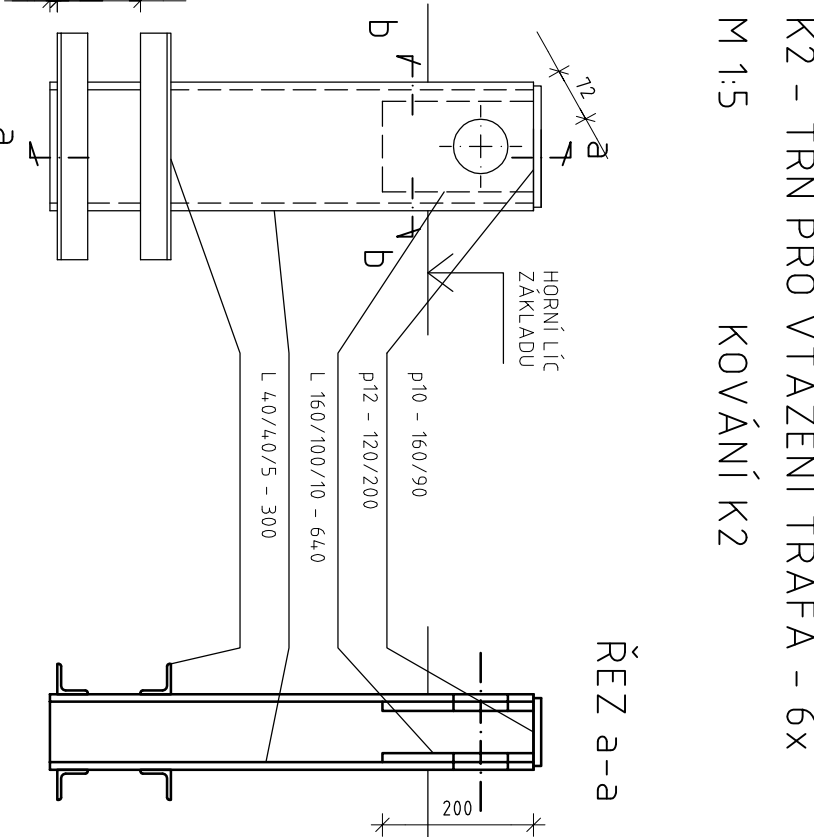


SO 24-15-15.1 žst. Český Těšín, trakční mělnírna  
TVAR SUTERÉNU

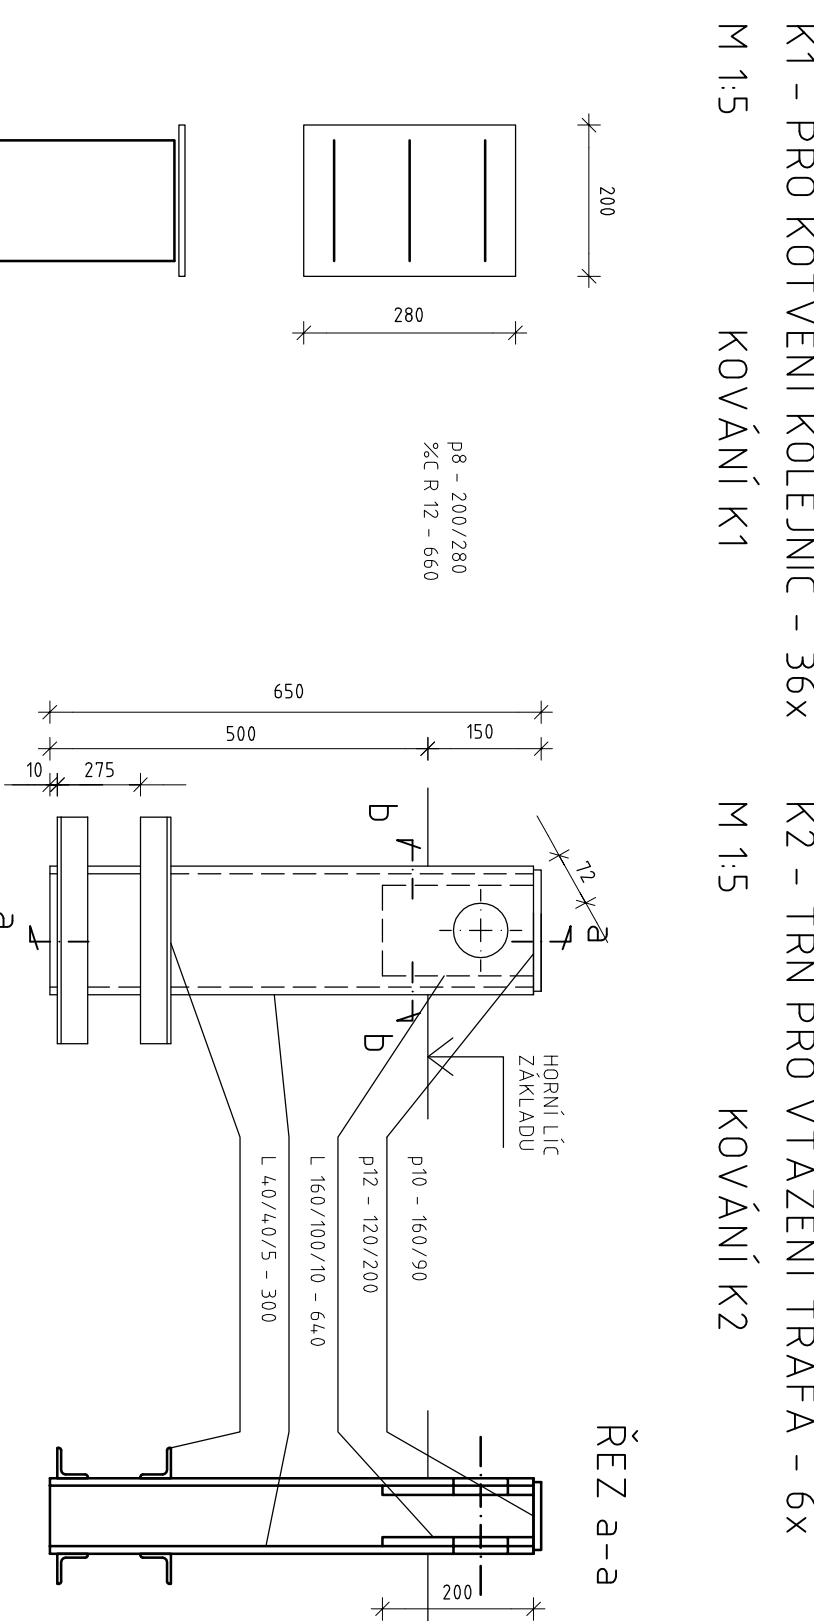

K8 - KOLEJNICE 164.30-10650  
DELKA 2,90 m, VÝŠKA 150 mm - 6 ks

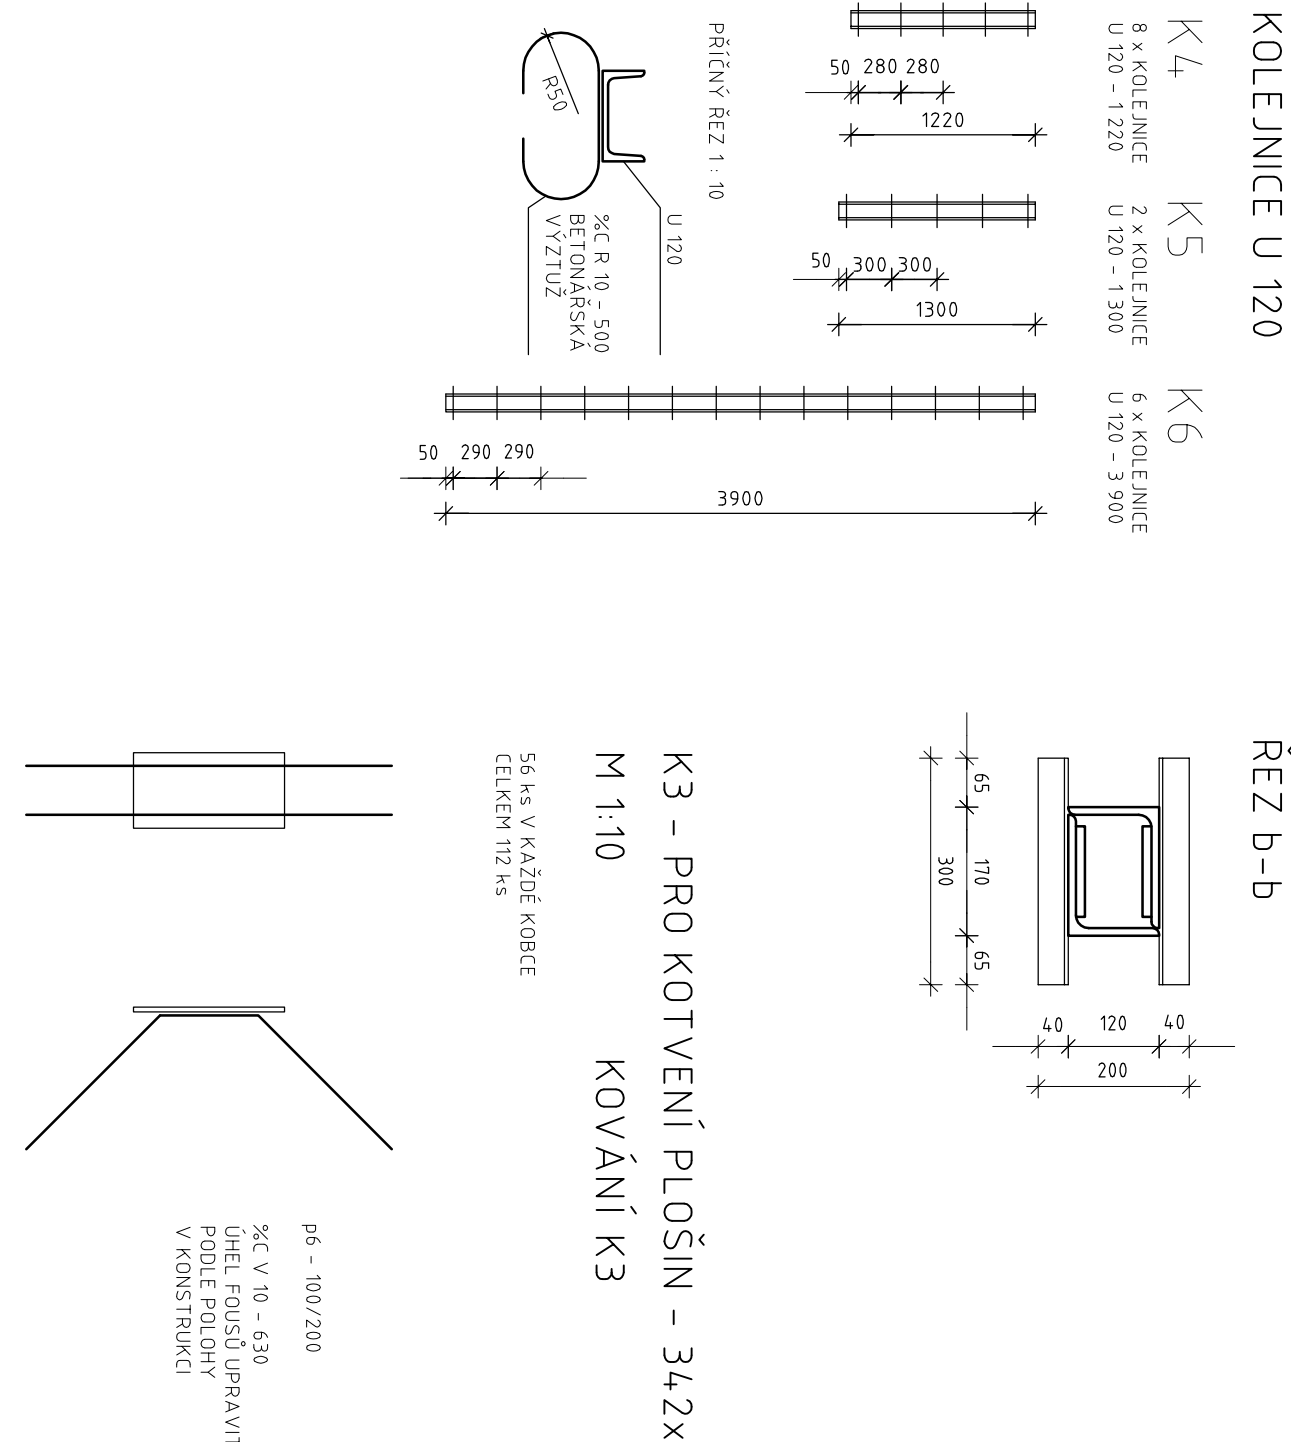

POZNÁMKA:  
- TENTO VÝKRES MUSÍ BÝT V SOULADU S PŘÍSLUŠNÝM STAVBNÍM VÝKRESY  





SDP

sfdi

POZNÁMKA:


OBJEDMATEL				SPRÁVA ŽELEZNIC dopravní společnosti, státní organizace	
