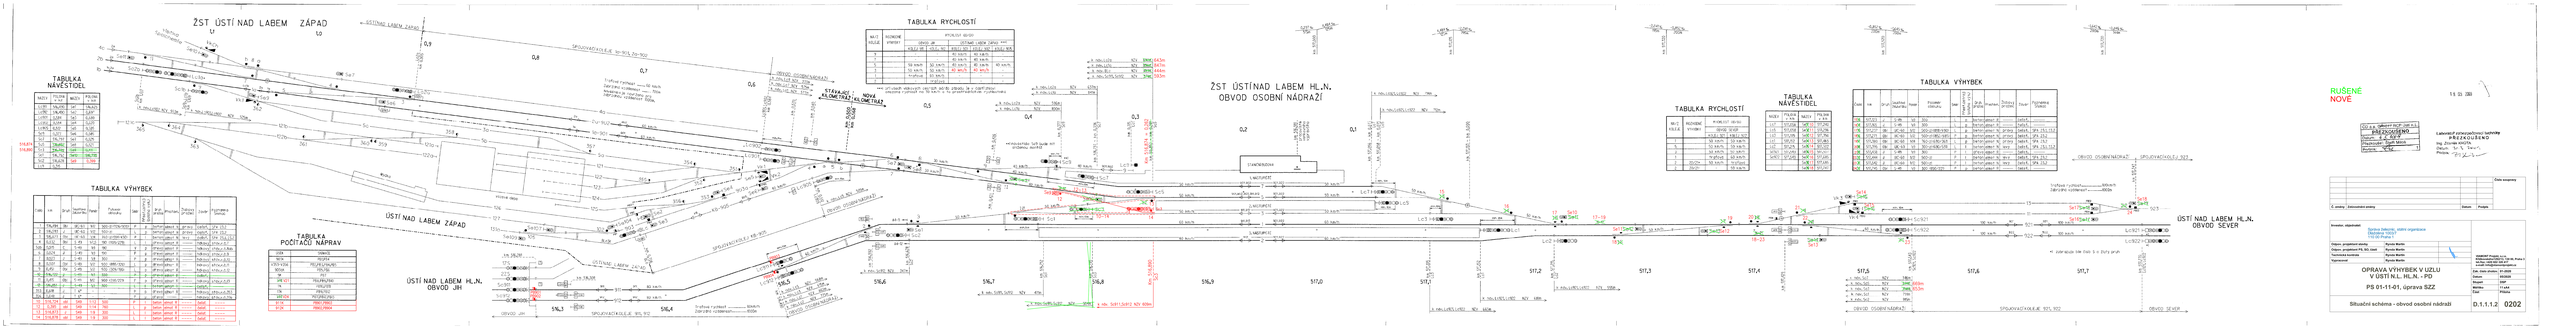
ŽST ÚSTÍ NAD LABEM ZÁPAD
ÚSTÍ NAD LABEM ZÁPAD
ÚSTÍ NAD LABEM HL.N.
OBVOD JIH
ŽST ÚSTÍ NAD LABEM HL.N.
OBVOD OSOBNÍ NÁDRAŽÍ
ÚSTÍ NAD LABEM HL.N.
OBVOD SEVER
TABULKA RYCHLOSTÍ
TABULKA NÁVĚSTIDEL
TABULKA VÝHYBEK
TABULKA POČÍTACÍ NÁPRAV
RUŠENÉ
NOVÉ
OPRAVA VÝHYBEK V UZLU
V ÚSTÍ N.L., HL.N. - PD
PS 01-11-01, úprava SZZ
Situační schéma - obvod osobní nádraží
D.1.1.1.2
Ø202