




309 STANIČENÍ km 71,175

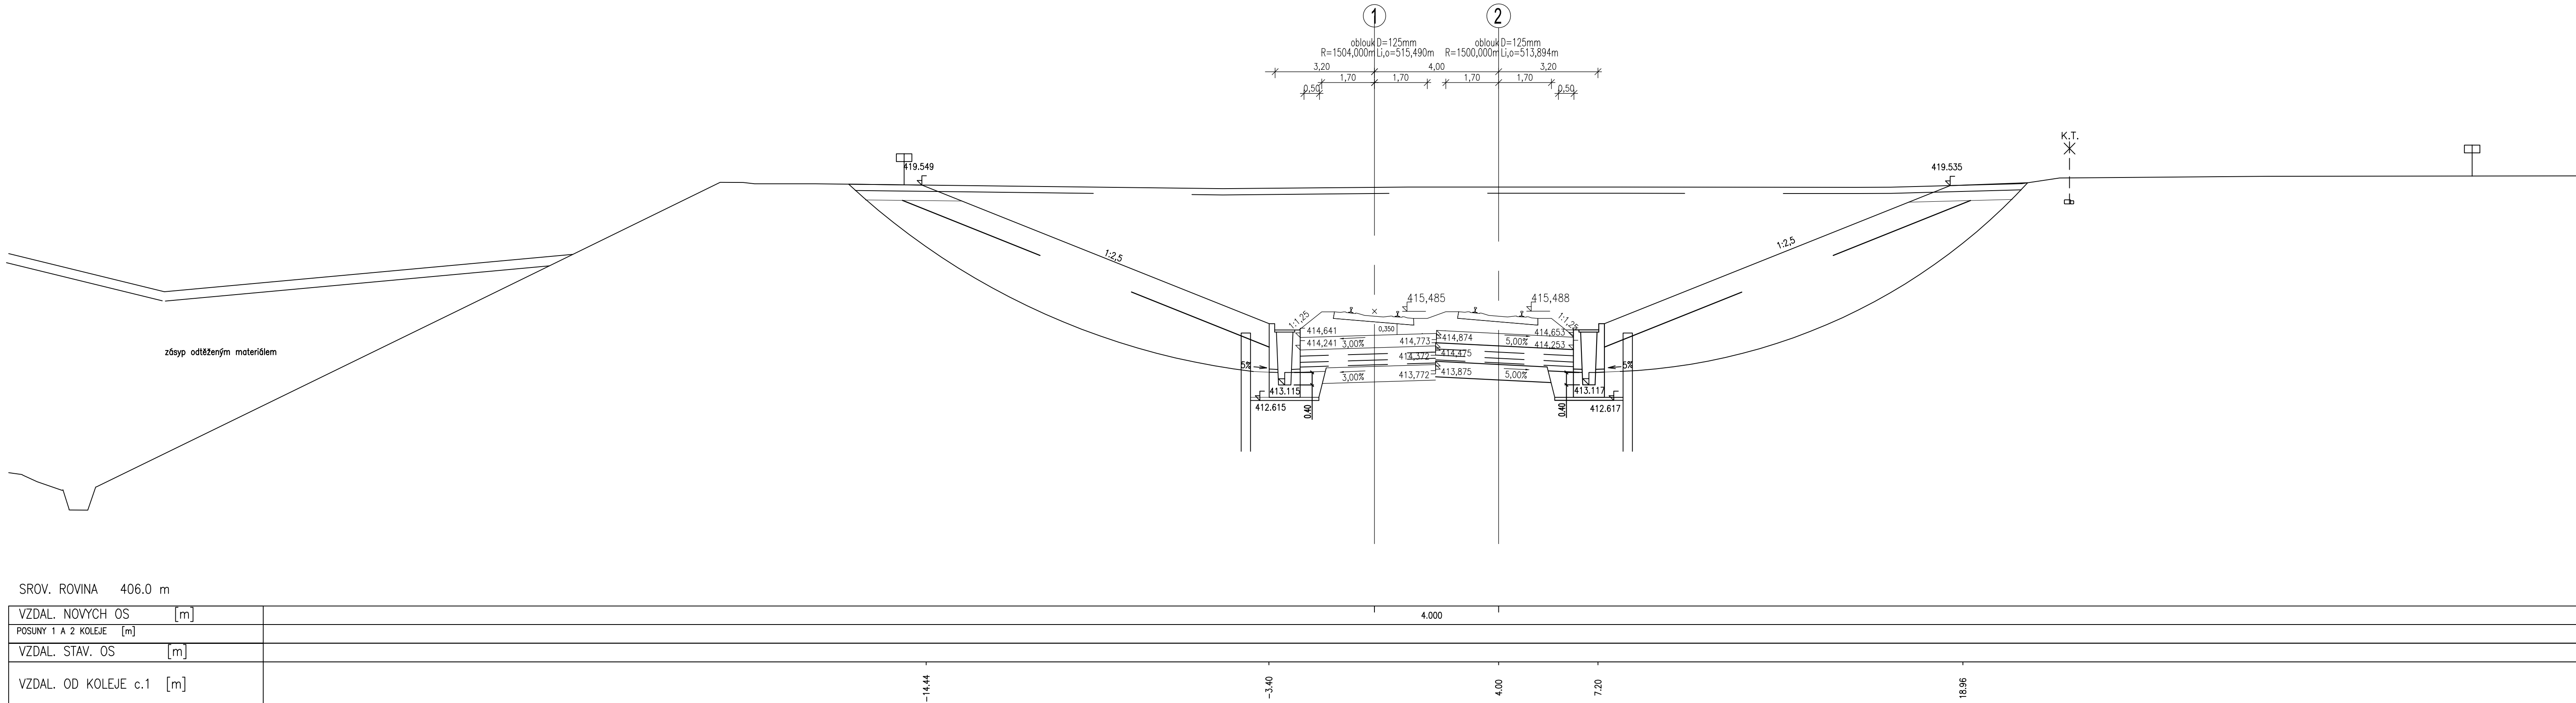


310 STANIČENÍ km 71,200

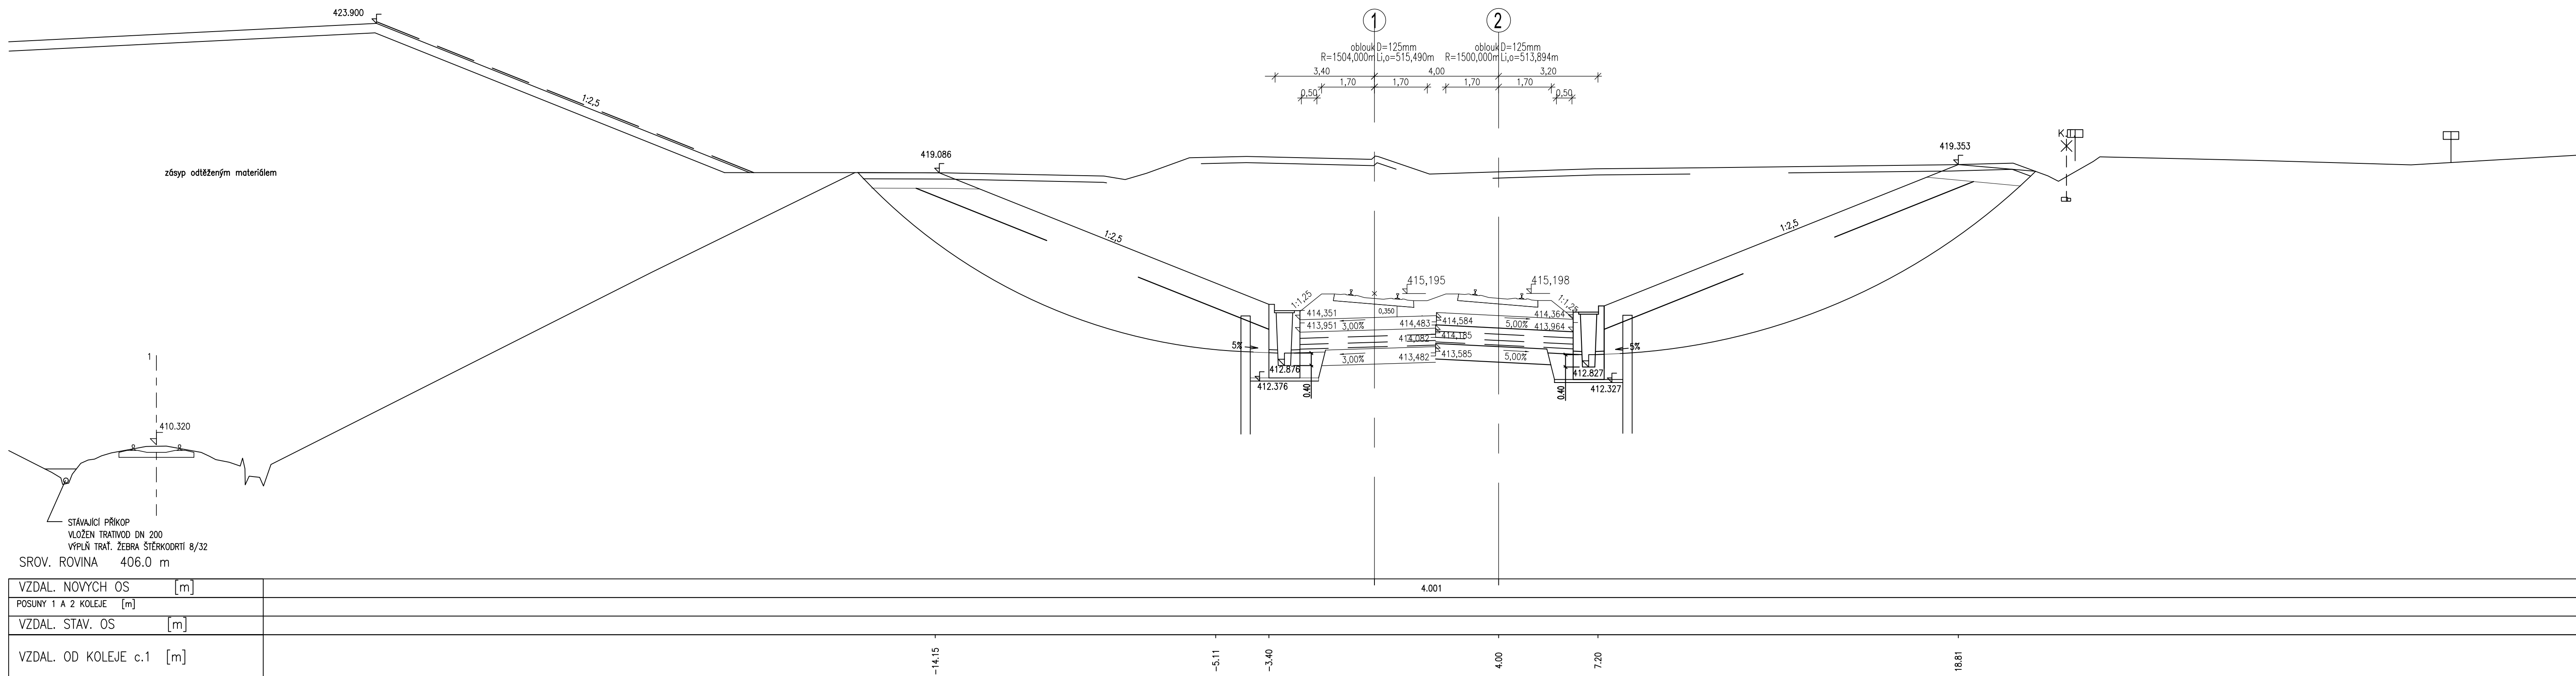

311 STANIČENÍ km 71,225

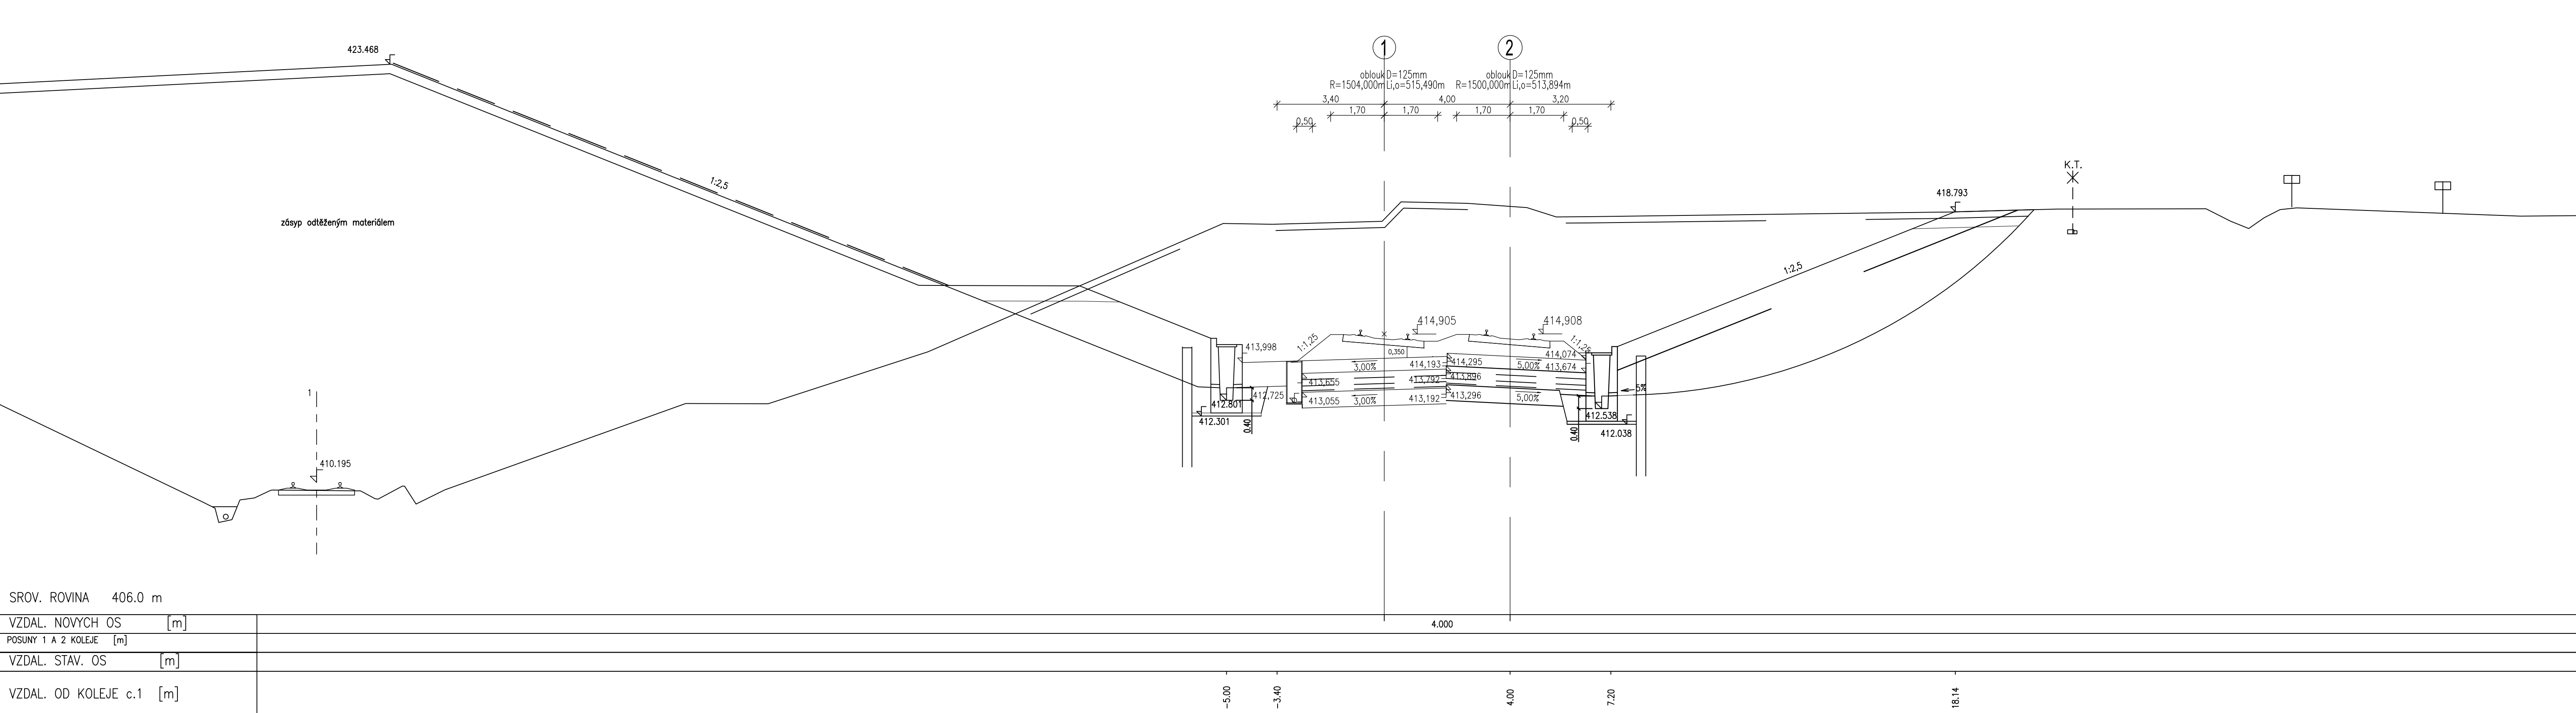

312 STANIČENÍ km 71,250

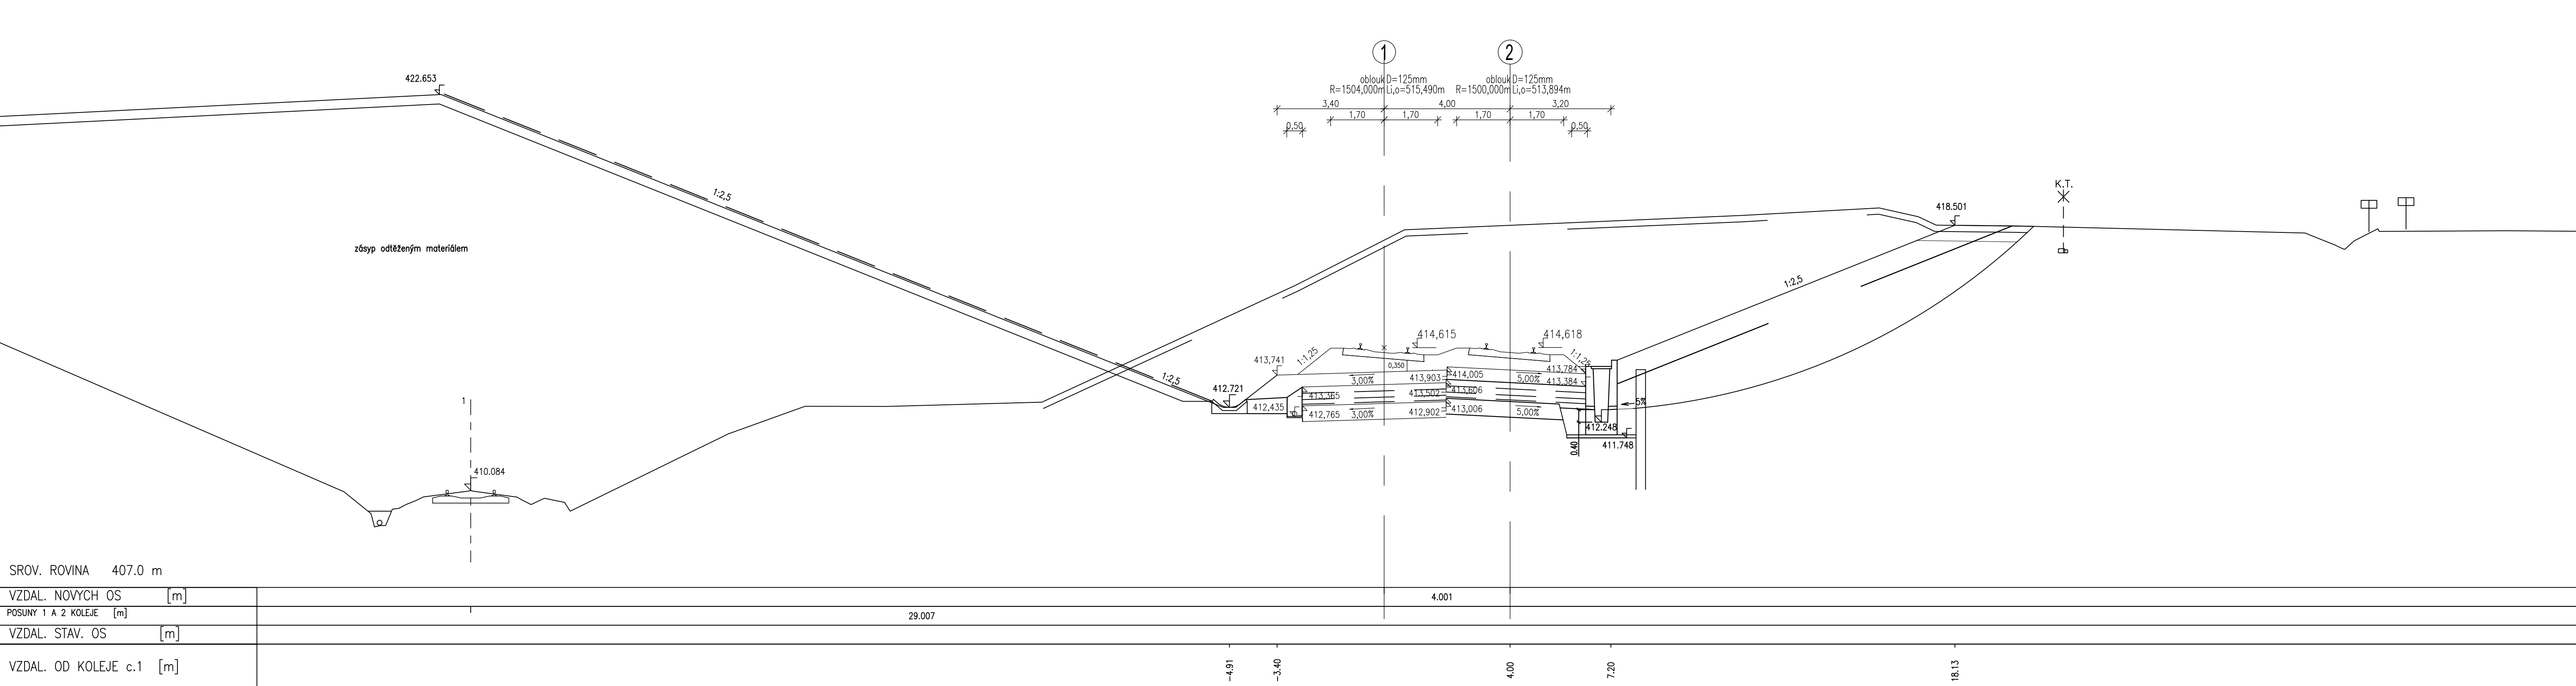

## ZAPRACOVÁNÍ PŘIPOMÍNEK 08/2020

### Výškový systém Bpv

| Soudadnicový systém S-5101 |  |  |
|----------------------------|--|--|
|                            |  |  |

[illegible]