


VZOROVÝ PŘÍČNÝ ŘEZ  
km 70,730 00  
M 1:50

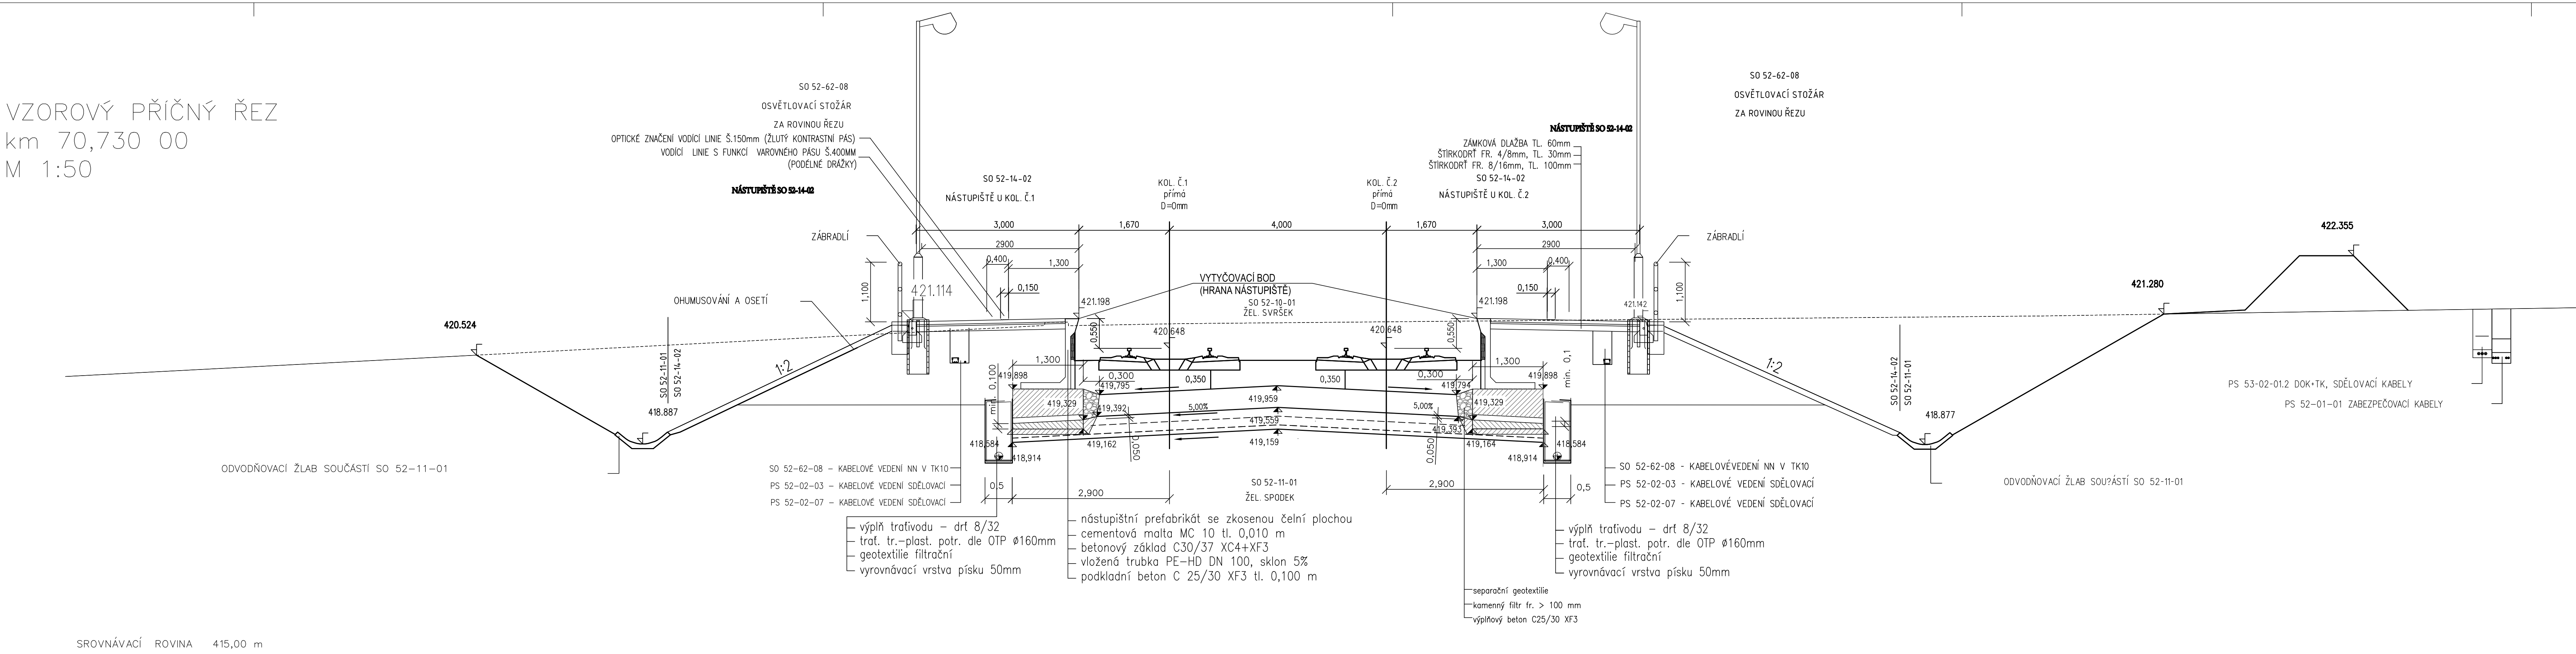

VZOROVÝ PŘÍČNÝ ŘEZ  
km 70,770 00  
M 1:50

