


VYTYČOVACÍ VÝKRES 1:200

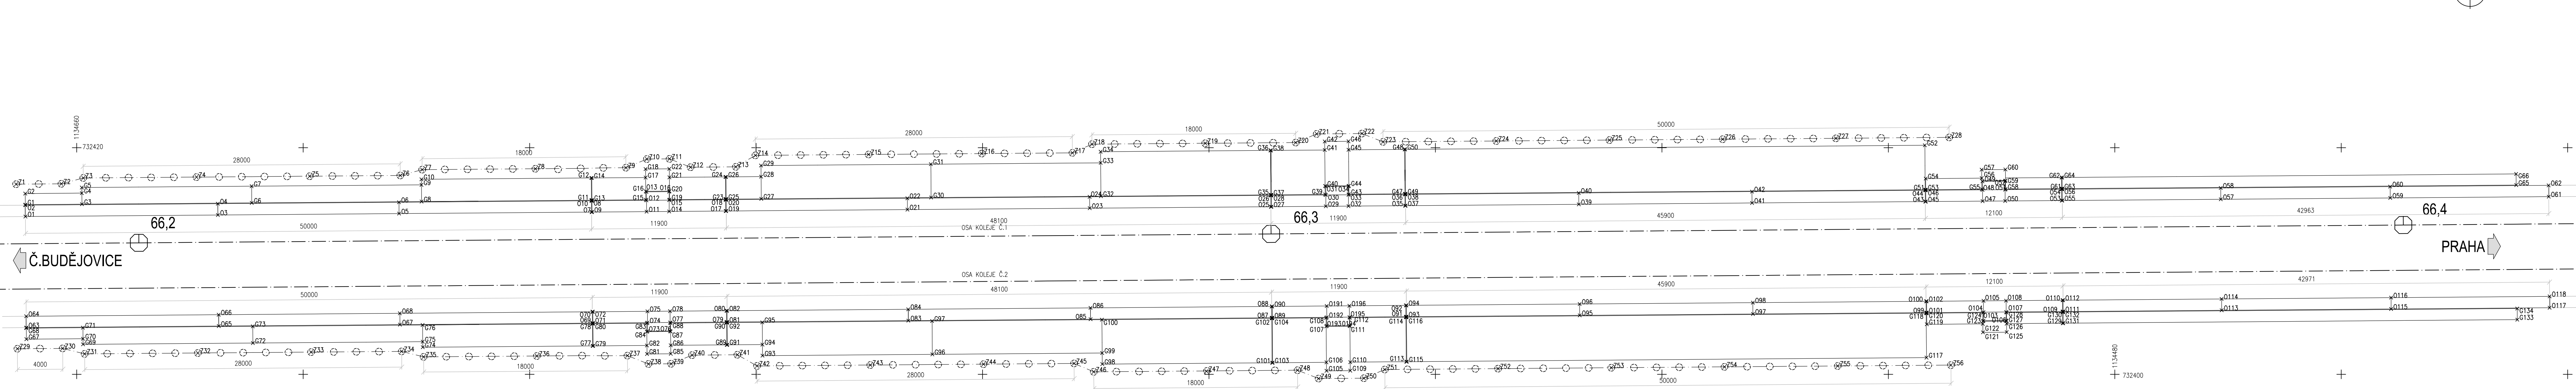

POZNÁMKY

- SOUŘADNICOVÝ SYSTÉM: S - JTSK
- VÝŠKOVÝ SYSTÉM: Bpv
- PRO VYTÝČENÍ BUDE POUŽITA PLATNÁ A OVĚŘENÁ VYTÝČOVACÍ SÍŤ STAVBY
- PŘESNOST VYTÝČENÍ: ČSN 730420-1, ČSN 730420-2
- SOUŘADNICE VYTÝČOVANÝCH BODŮ - VIZ. PŘÍLOHA: TABULKA SOUŘADNIC

VYTYČOVANÉ



ŽILAB - PRA


07N	Y
-----	---


GABION -


OZN.	Y
------	---

675	1134664.454
644	1134659.443
137	1134659.447
110	1134659.454
764	1134644.443
232	1134644.455
389	1134629.444
878	1134629.444
350	1134629.456
507	1134614.441
468	1134614.456
507	1134614.390
468	1134614.406
795	1134609.635
545	1134609.640
506	1134609.656
756	1134609.650
181	1134607.535
561	1134607.541
722	1134607.550
572	1134607.556
600	1134602.591
561	1134602.606
600	1134602.541
561	1134602.556
644	1134599.433
625	1134599.441
586	1134599.457
762	1134584.434
704	1134584.457
900	1134569.427
880	1134569.434
822	1134569.458
018	1134554.427
019	1134554.458
019	1134554.377
040	1134554.408
056	1134549.622
036	1134549.627
228	1134549.652
322	1134549.658
232	1134547.522
072	1134547.527
244	1134547.552
994	1134547.558
111	1134542.578
033	1134542.608
111	1134542.528
033	1134542.558
472	1134496.629
394	1134496.660
413	1134496.602
394	1134496.610
702	1134491.646
452	1134491.652
033	1134491.650
789	1134491.660
613	1134489.546
769	1134489.552
400	1134489.554
500	1134489.560
458	1134484.603

	Název změny:
Změna:	
Investor, objednatel:	SPRÁVA
	
METROPROJEKT Praha Argentinsská 1621/36 170 00 Praha 7 generální ředitel: Ing. Petr Zobl tel.: +420 296 154 105 www.metroprojekt.cz info@metroprojekt.cz	
HP:	
Ing. Petr Zobl	
tel.:	+420 296 154 247
Stupeň:	DSP+P+K
Zpracovatelství: ústavní str. SS2 - stavební tel.: +420 296 154 349 Vedoucí úřadu: Roman DŮŠEK	
Vypracoval: Ing. Jaroslav Kápoč	
Kontroloval: Bc. Jan Tausek	
Ing. Václav Krivánek Stav: vyzkoušen	


Výškový systém E
dnicový systém S-JT

ZmĎna:	NĀzev zmĎny:	Datum:	Provedl:	Podpis:

Investor, objednatel:  SPRÁVA ŽELEZNIC	Správa železnic, s.o. Dlážděná 1003/7, 110 00 Praha 1 Kontaktní adresa: Správa železnic, s.o. Stavební správa západ Sokolovská 1955/278, 190 00 Praha 9	Idénýrská činnost: METROPROJEKT Praha a.s. Argentinská 1621/36, 170 00 Praha 7 Aleš Smrček, tel: +420 296 154 348
---	--	---



<p>METROPROJEKT Praha a.s. Argentinská 1621/36, 170 00 Praha 7</p> <p>generální ředitel: Ing. David Krása tel.: +420 296 154 105 www.metroprojekt.cz info@metroprojekt.cz</p>		<p>Souprava číslo:</p>
--	---	------------------------

HIP: _____ Podpis: _____ Název a úkol díla: _____

Ing. Petr Zobal	
tel.: +420 296 154 247	
Stupeň: _____	DSP+PDPS

Modernizace trati Veselí n.L. – Tábor - II.část úsek Veselí n.L. - Doubí u Tábora, 2. etapa
Soběslav - Doubí, Zvýšení rychlosti nad 160 km/h

Zpracovatelský úřad:	Název části díla:	E
stř. S52 - stavební	STAVEBNÍ ČÁST	E.1
tel.: +420 296 154 349	INŽENÝRSKÉ OBJEKTY	E.1.4
Vedoucí úřadu:	MOSTY, PROPUSTKY, ZDI	E.1.4
Roman DUŠEK 	ZÁRUBENÍ ZDI	
Podpis:	SO 52-24-01 - ZÁRUBENÍ ZDI v KM 66,19-66,41	E.1.4
Odpovědný projektant:		
Ing. Jaroslav Kopecný 		
Podpis:		

Vypracoval: Bc. Jan Tausek		Podpis: 		Název přílohy:		Stránka:	
Kontroloval: Ing. Václav Krivánek		Podpis: 		VYTYČOVACÍ VÝKRES		Číslo příl.:	
Start: 20/2041		Datum: 5/2020		00			
Počet: 8 x A4		Měřítko: 1:200		IČD:			
				20		7831	
				05		01	
				04		50	


