



Výškový systém Bpv
Souřadnicový systém S-JTSK

Změna:	Název změny:	Datum:	Provedl:	Podpis:

Investor, objednatel:	Správa železnic, s.o. Dlážděná 1003/7, 110 00 Praha 1 kontaktní adresa: Správa železnic, s.o. Stavební správa západ Sokolovská 1955/278, 190 00 Praha 9	Inženýrská činnost: METROPROJEKT Praha a.s. Argentinská 1621/36, 170 00 Praha 7 Aleš Smrček, tel: +420 296 154 348
-----------------------	--	--

METROPROJEKT Praha a.s. Argentinská 1621/36, 170 00 Praha 7 generální ředitel: Ing. David Krása tel.: +420 296 154 105 www.metroprojekt.cz info@metroprojekt.cz	 METROPROJEKT	Souprava číslo:
---	---	-----------------

HIP:	Podpis:	Název a účel díla:
Ing. Petr Zobal tel.: +420 296 154 247		Modernizace trati Veselí n.L. – Tábor - II.část, úsek Veselí n.L. - Doubí u Tábora, 2. etapa Soběslav - Doubí, Zvýšení rychlosti nad 160 km/h
Stupeň:	DSP+PDPS	

Zpracovatelský útvar:	Název části díla:	
stř. S52 - stavební tel.: +420 296 154 349	STAVEBNÍ ČÁST INŽENÝRSKÉ OBJEKTY MOSTY, PROPUSTKY, ZDI ZÁRUBNÍ ZDI SO 52-24-01 - ZÁRUBNÍ ZDI V KM 66,19-66,41	E E.1 E.1.4 E.1.4.50
Vedoucí útvaru:	Podpis:	
Roman DUŠEK		
Odpovědný projektant:	Podpis:	
Ing. Jaroslav Kopečný		


Vypracoval: Bc. Jan Tausek		Podpis: 	Název přílohy: ŘEZY V MÍSTĚ TRAKCE								Složka: -							
Kontroloval: Ing. Václav Křivánek		Podpis: 									Číslo příl.: 008							
Skart. znak:	V20/2041	Datum:																
Počet formátů:	16 x A4	Měřítko:	1:50	IČD:	20	7831	05	01	04	50								

ŘEZ V 66,246 km - V MÍSTĚ TRAKCE (LEVÁ KOLEJ)
GABION - TYP E (4,0m)


SO 52-11-01
ŽELEZNIČNÍ SPODEK

SO 52-11-01
ŽELEZNIČNÍ SPODEK


POZNÁMKA: ZÁSYP NENAMRZAVÝM PROPUSTNÝM MATERIÁLEM
HUTNĚNO PO VRSTVÁCH MAX. 300mm, $I_d=0,95$, PS100%

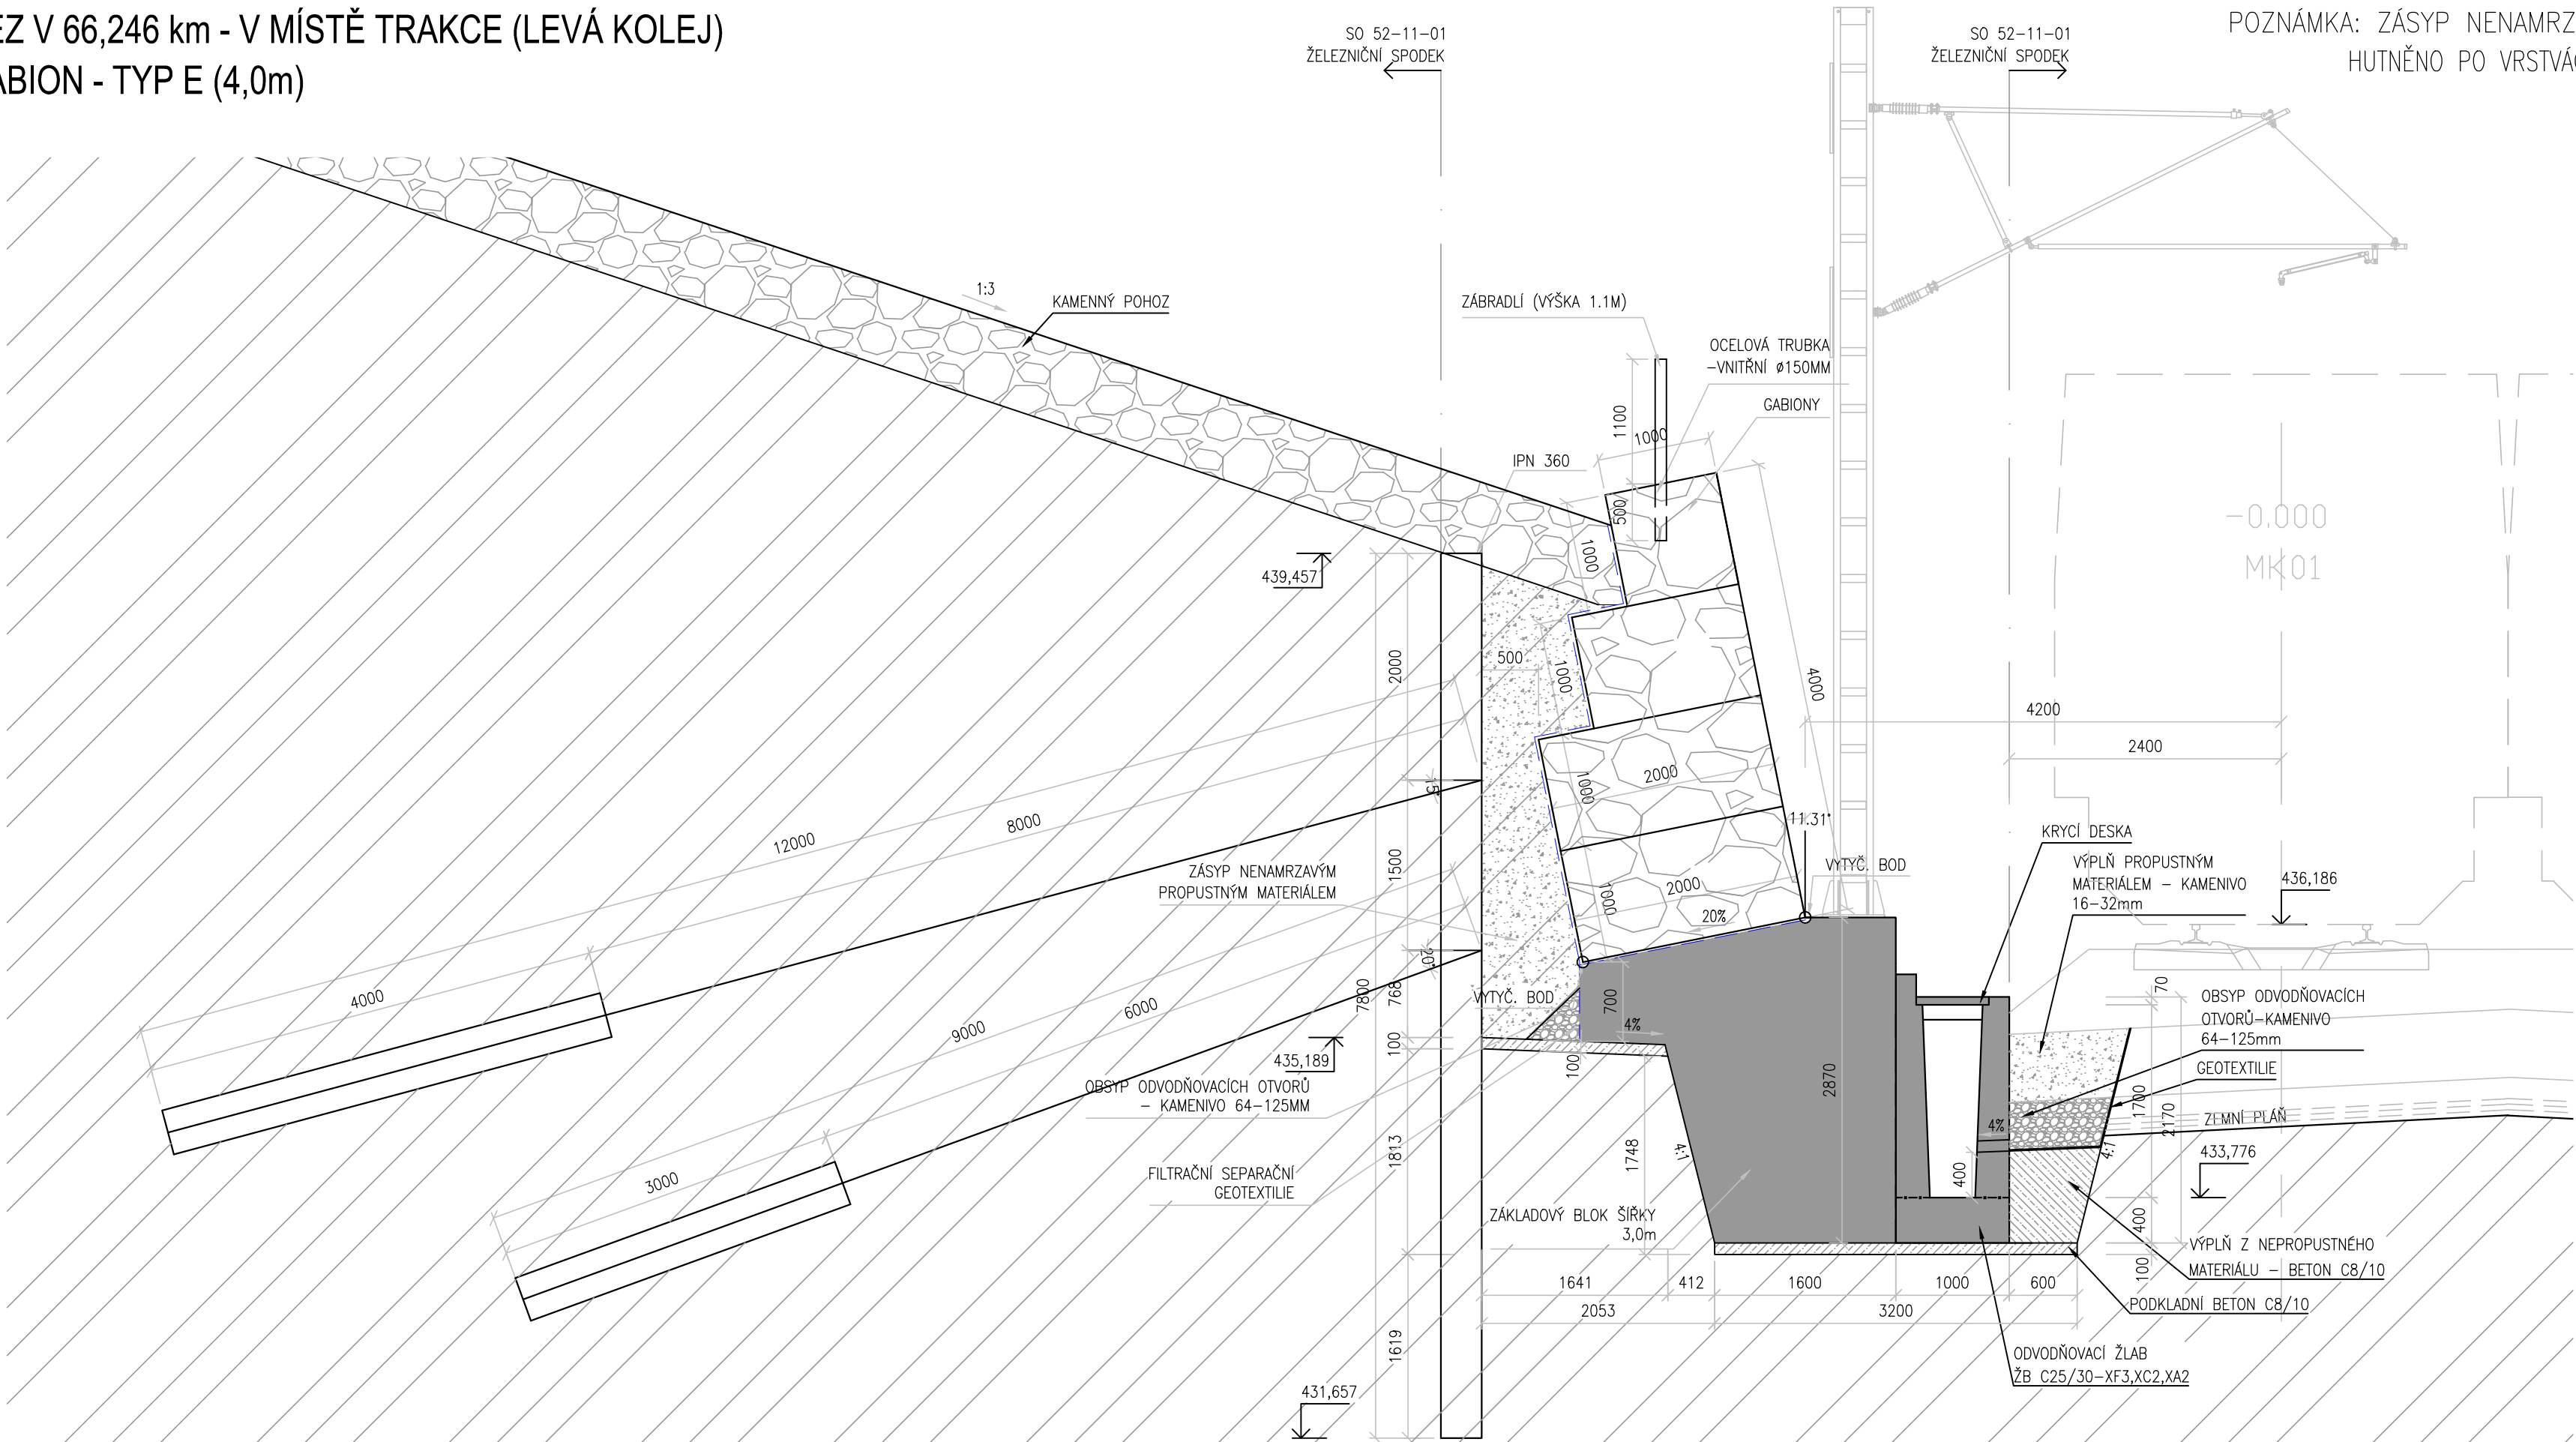


ŘEZ V 66,246 km - V MÍSTĚ TRAKCE (PRAVÁ KOLEJ)
GABION - TYP E (4,0m)

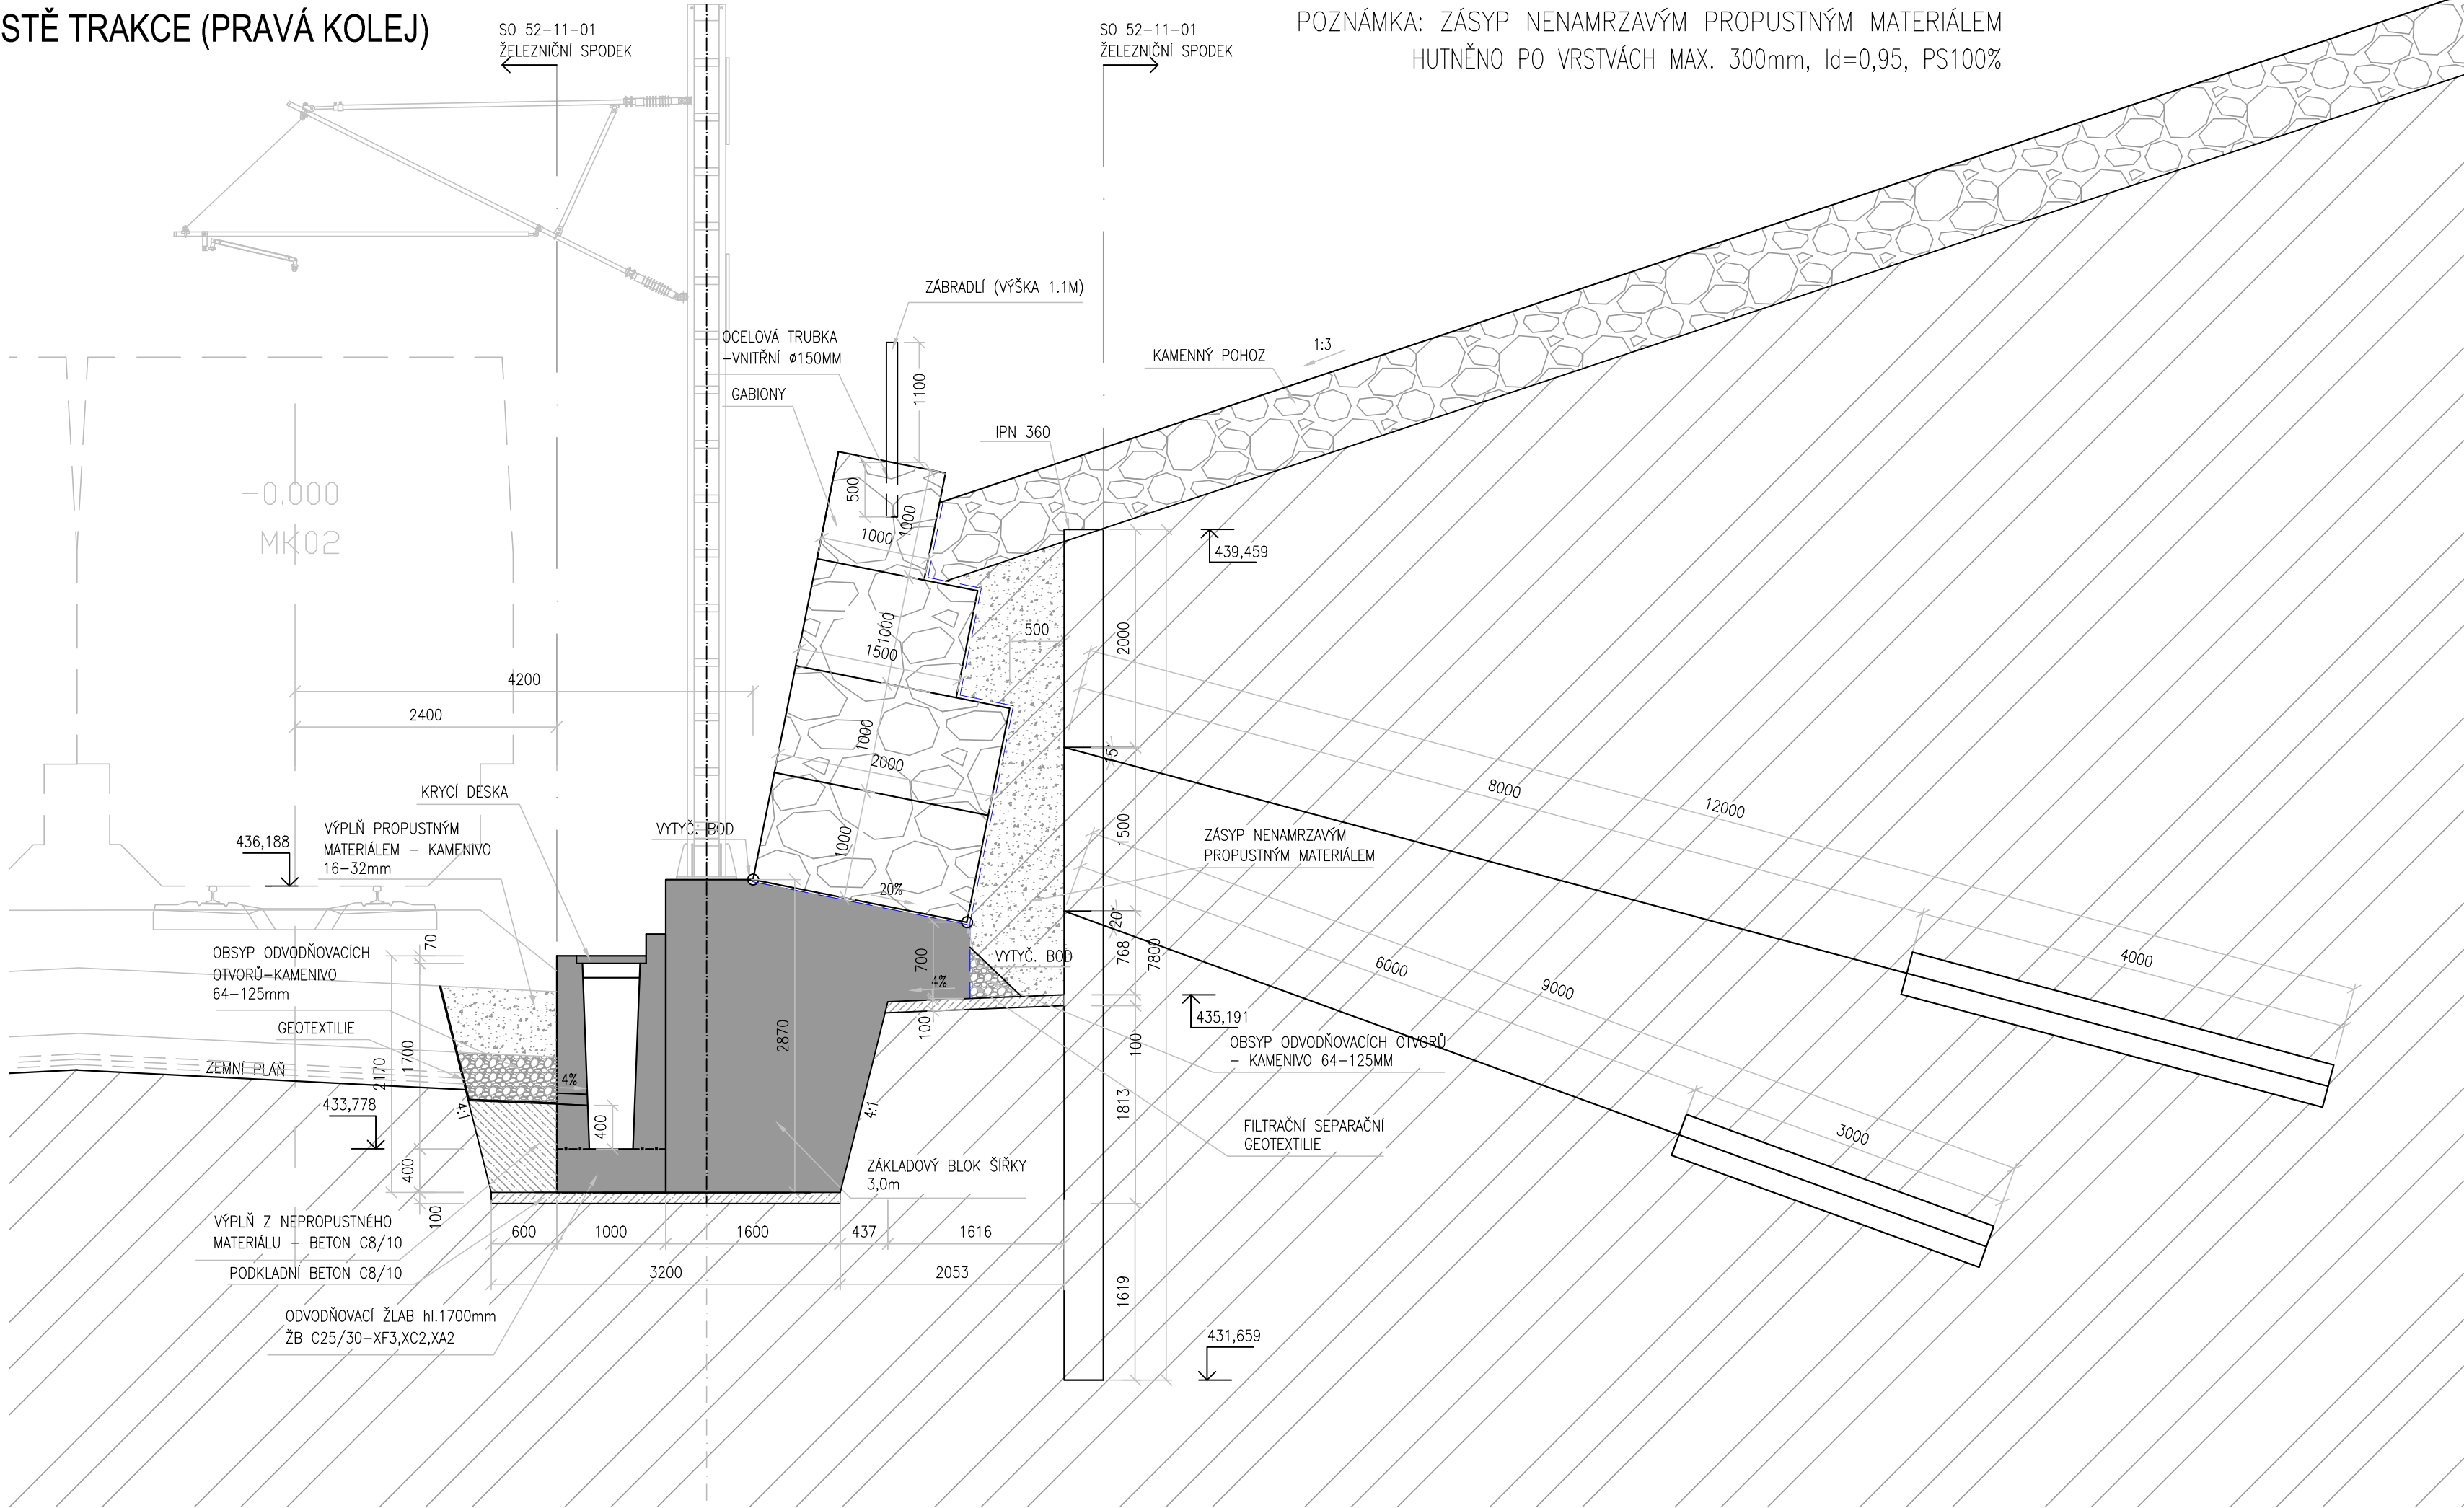

ŘEZ V 66,306 km - V MÍSTĚ TRAKCE (LEVÁ KOLEJ)
GABION - TYP I (6,0m)

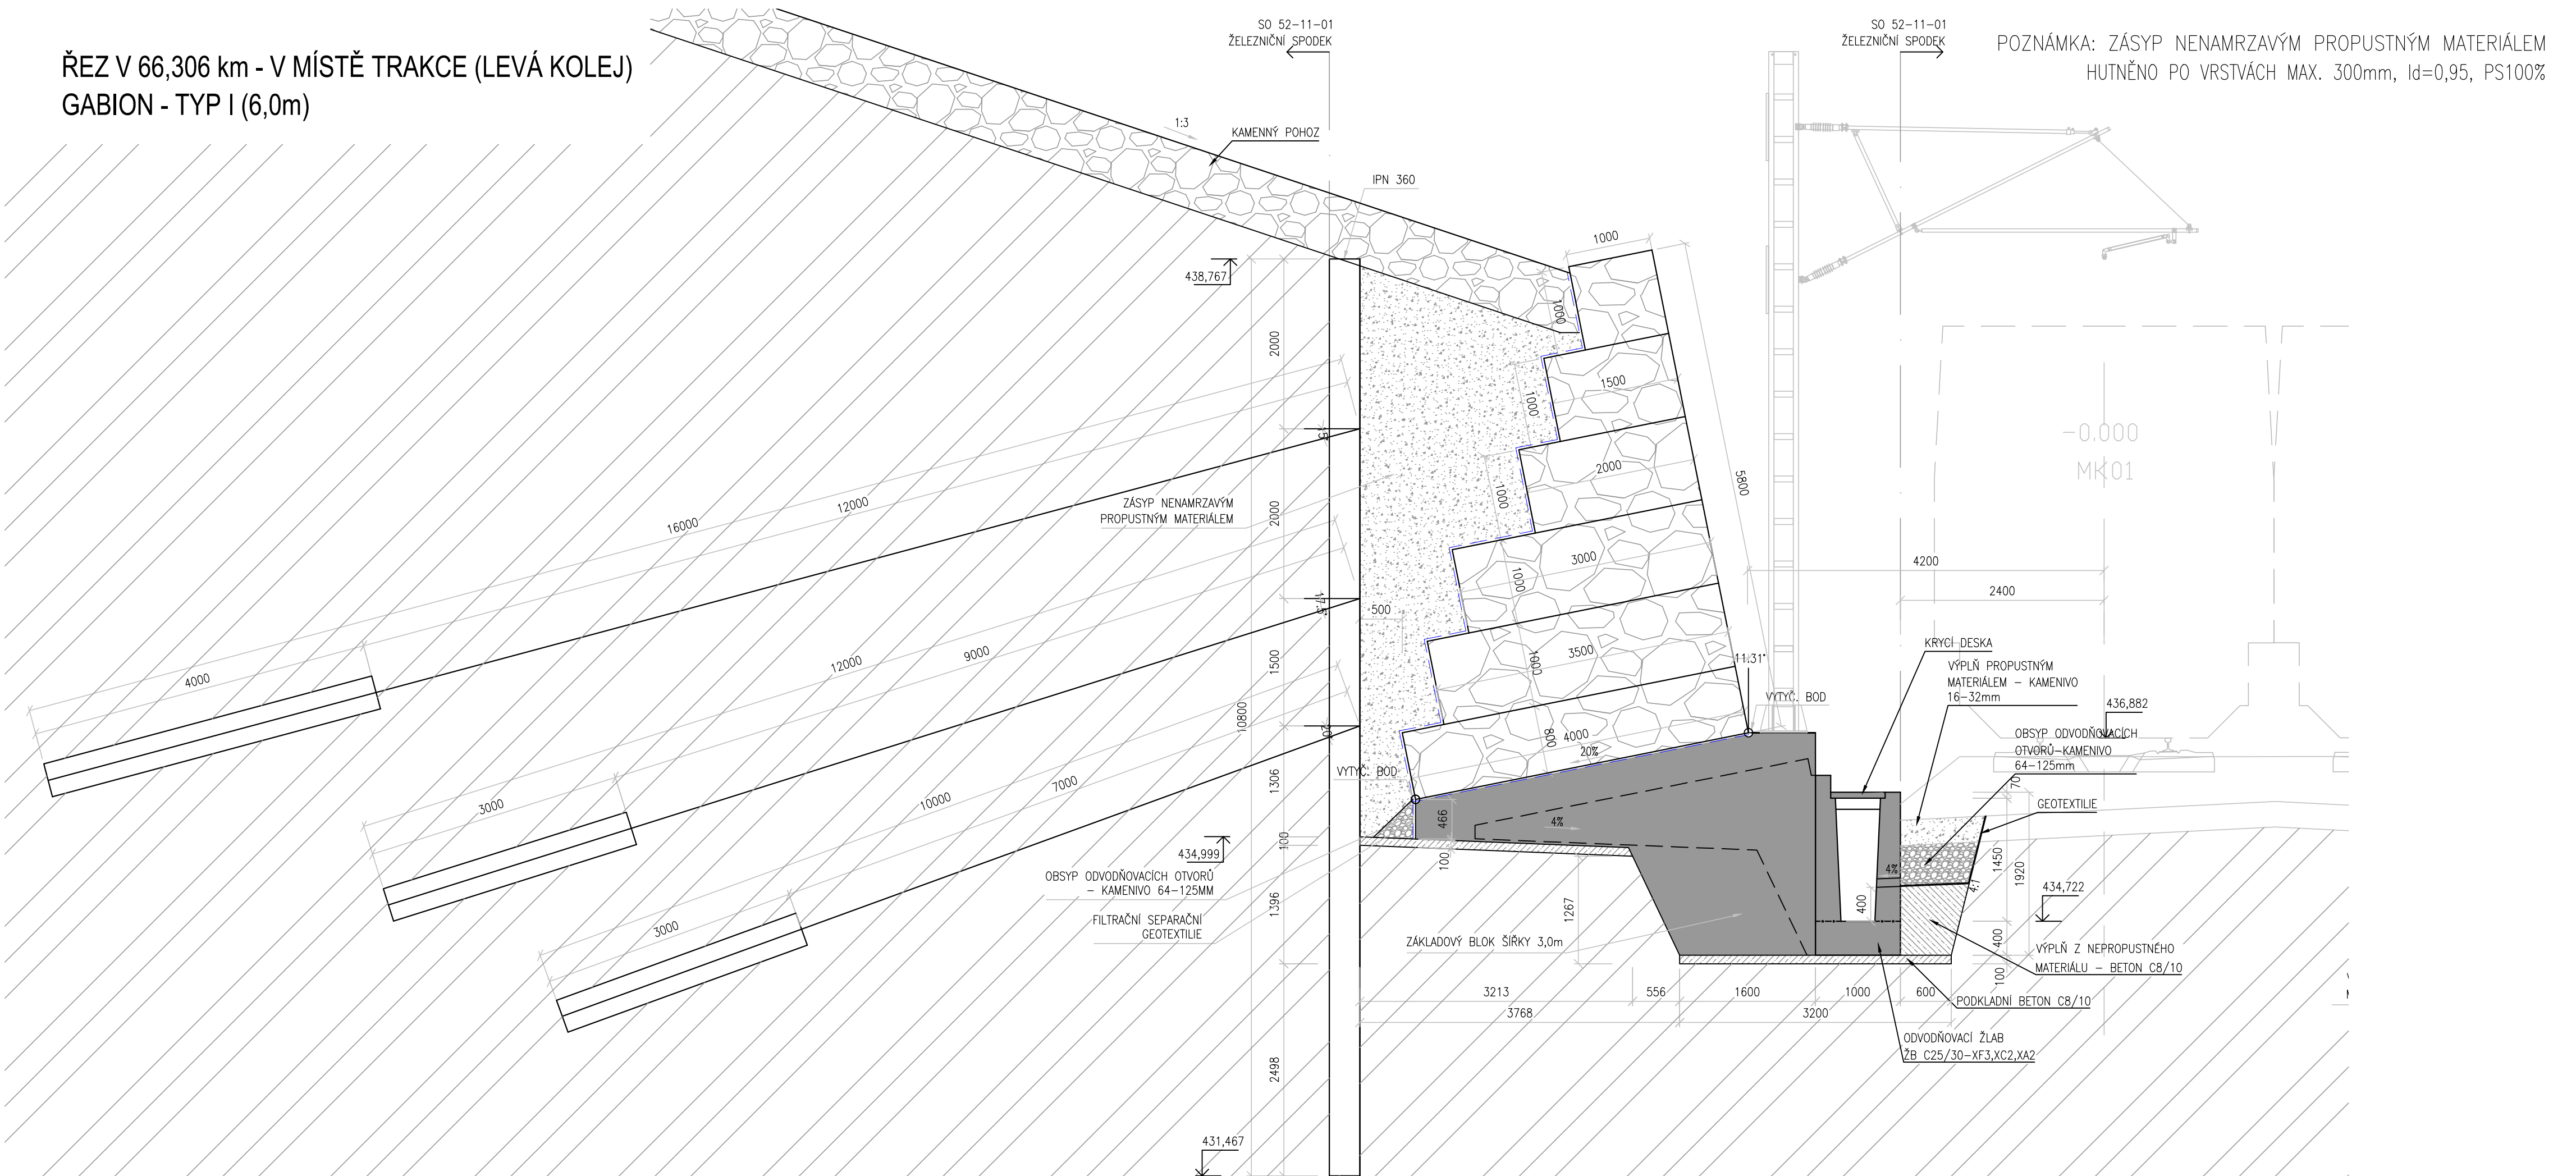


ŘEZ V 66,306 km - V MÍSTĚ TRAKCE (PRAVÁ KOLEJ)
GABION - TYP I (6,0m)

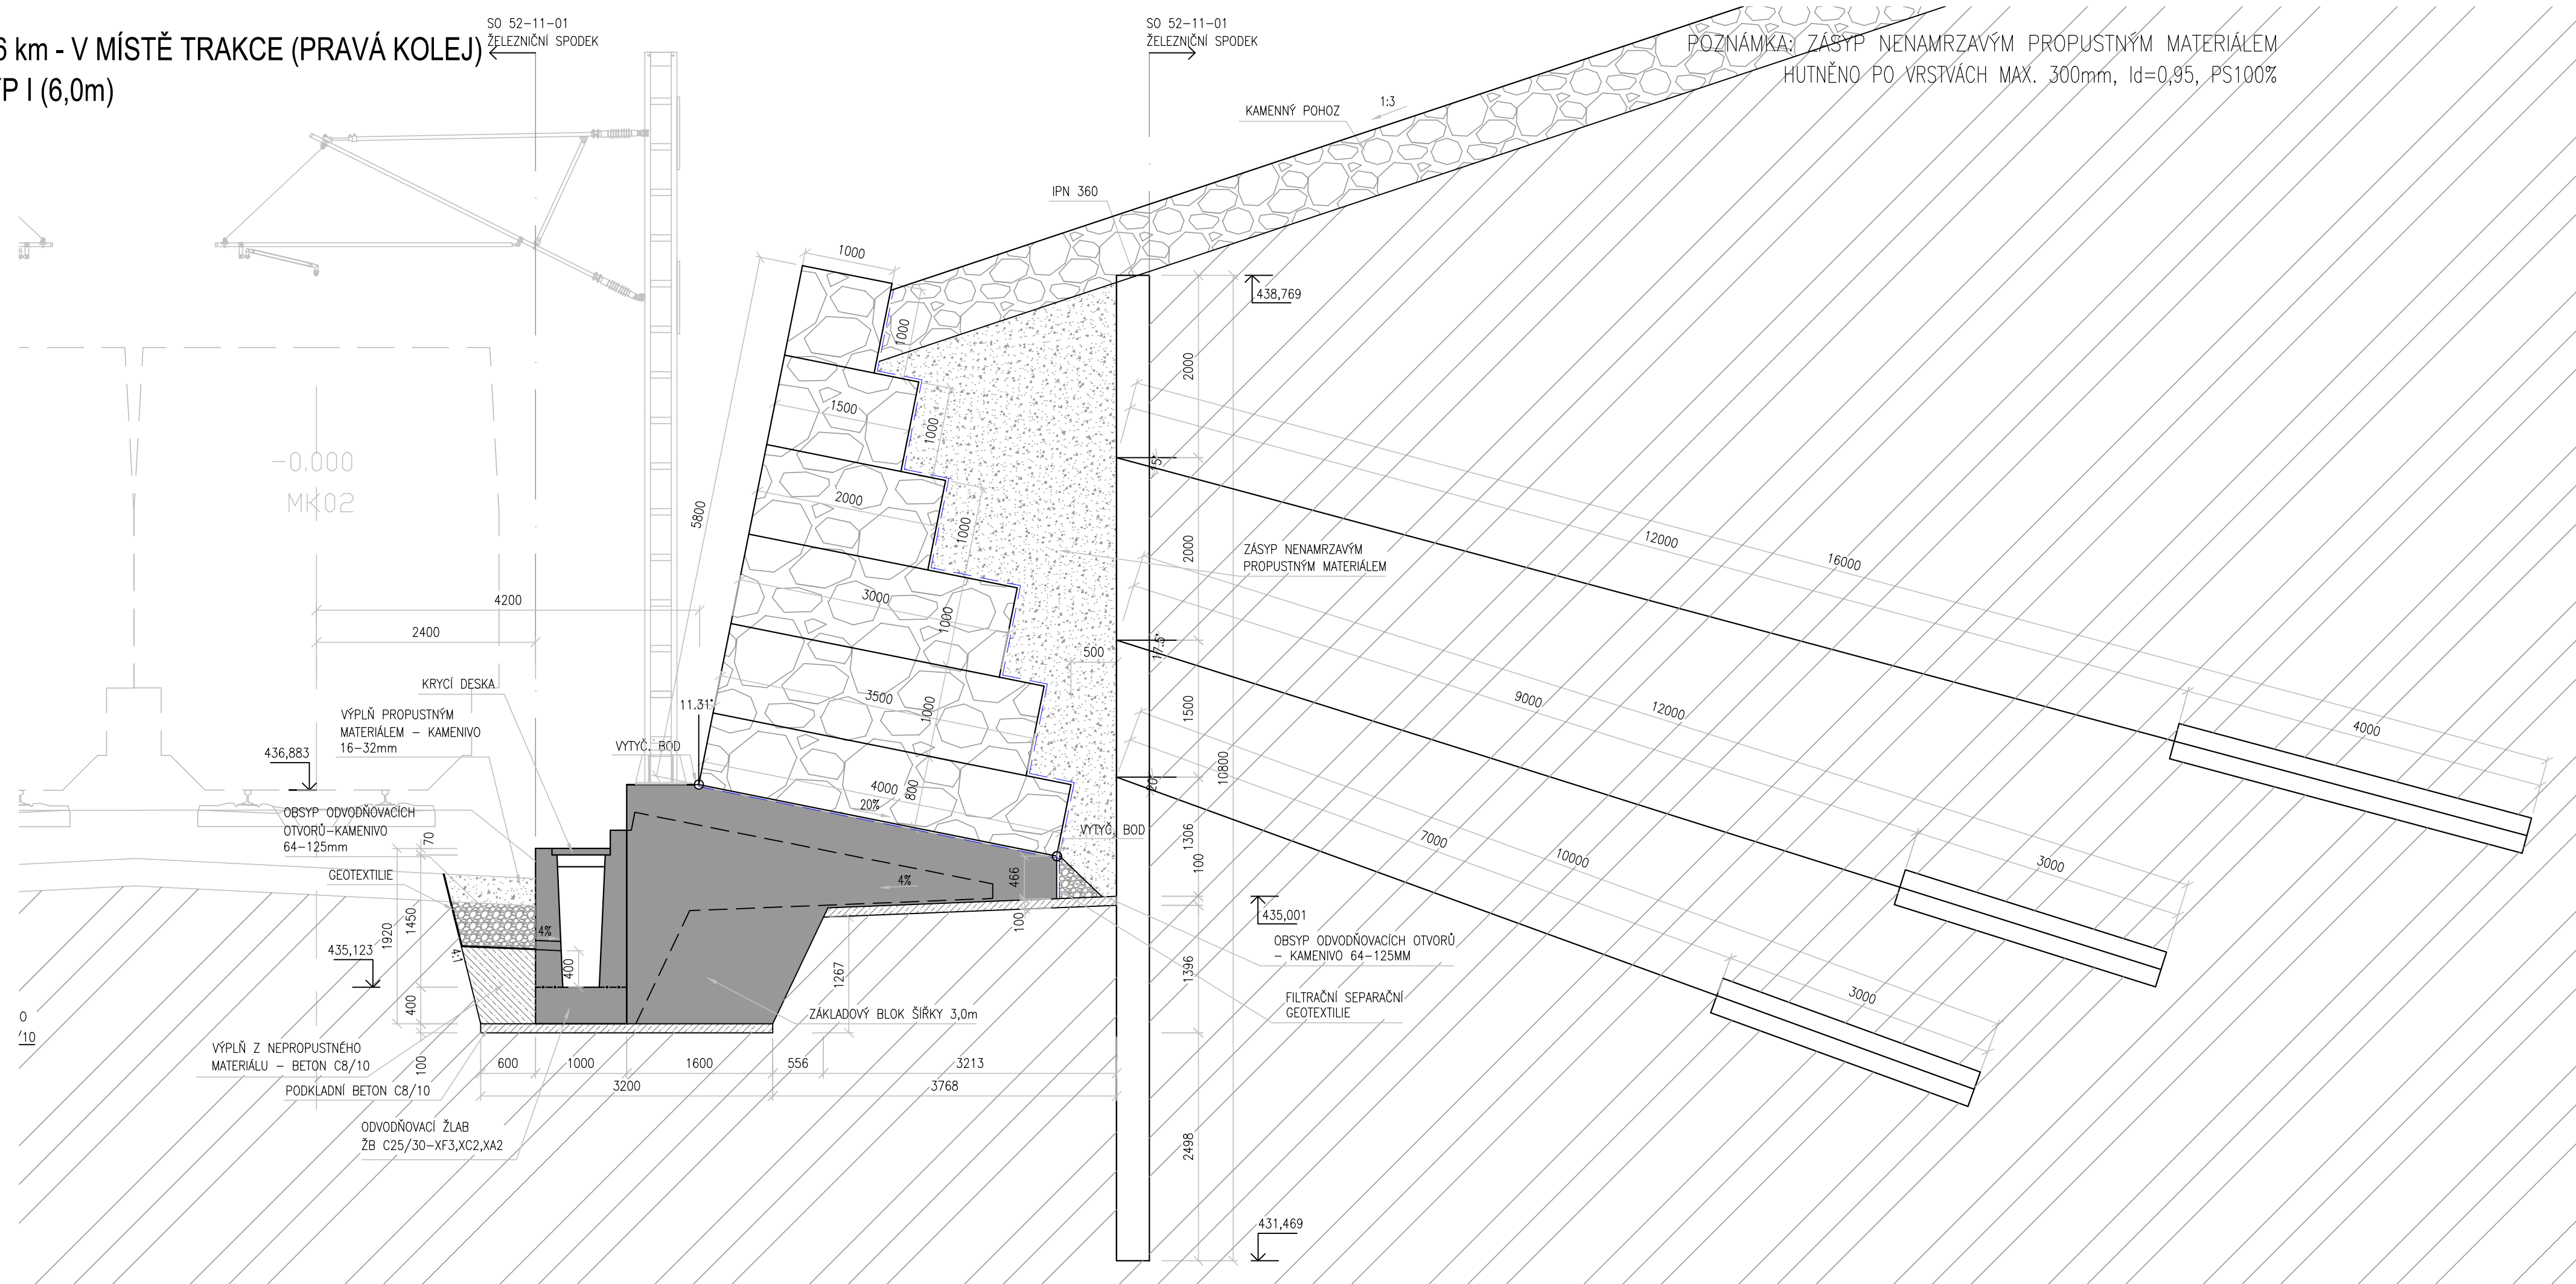

ŘEZ V 66,364 km - V MÍSTĚ TRAKCE (LEVÁ KOLEJ)
GABION - TYP J (6,0m)

POZNÁMKA: ZÁSYP NENAMRZAVÝM PROPUSTNÝM MATERIÁLEM
HUTNĚNO PO VRSTVÁCH MAX. 300mm, $I_d=0,95$, PS100%

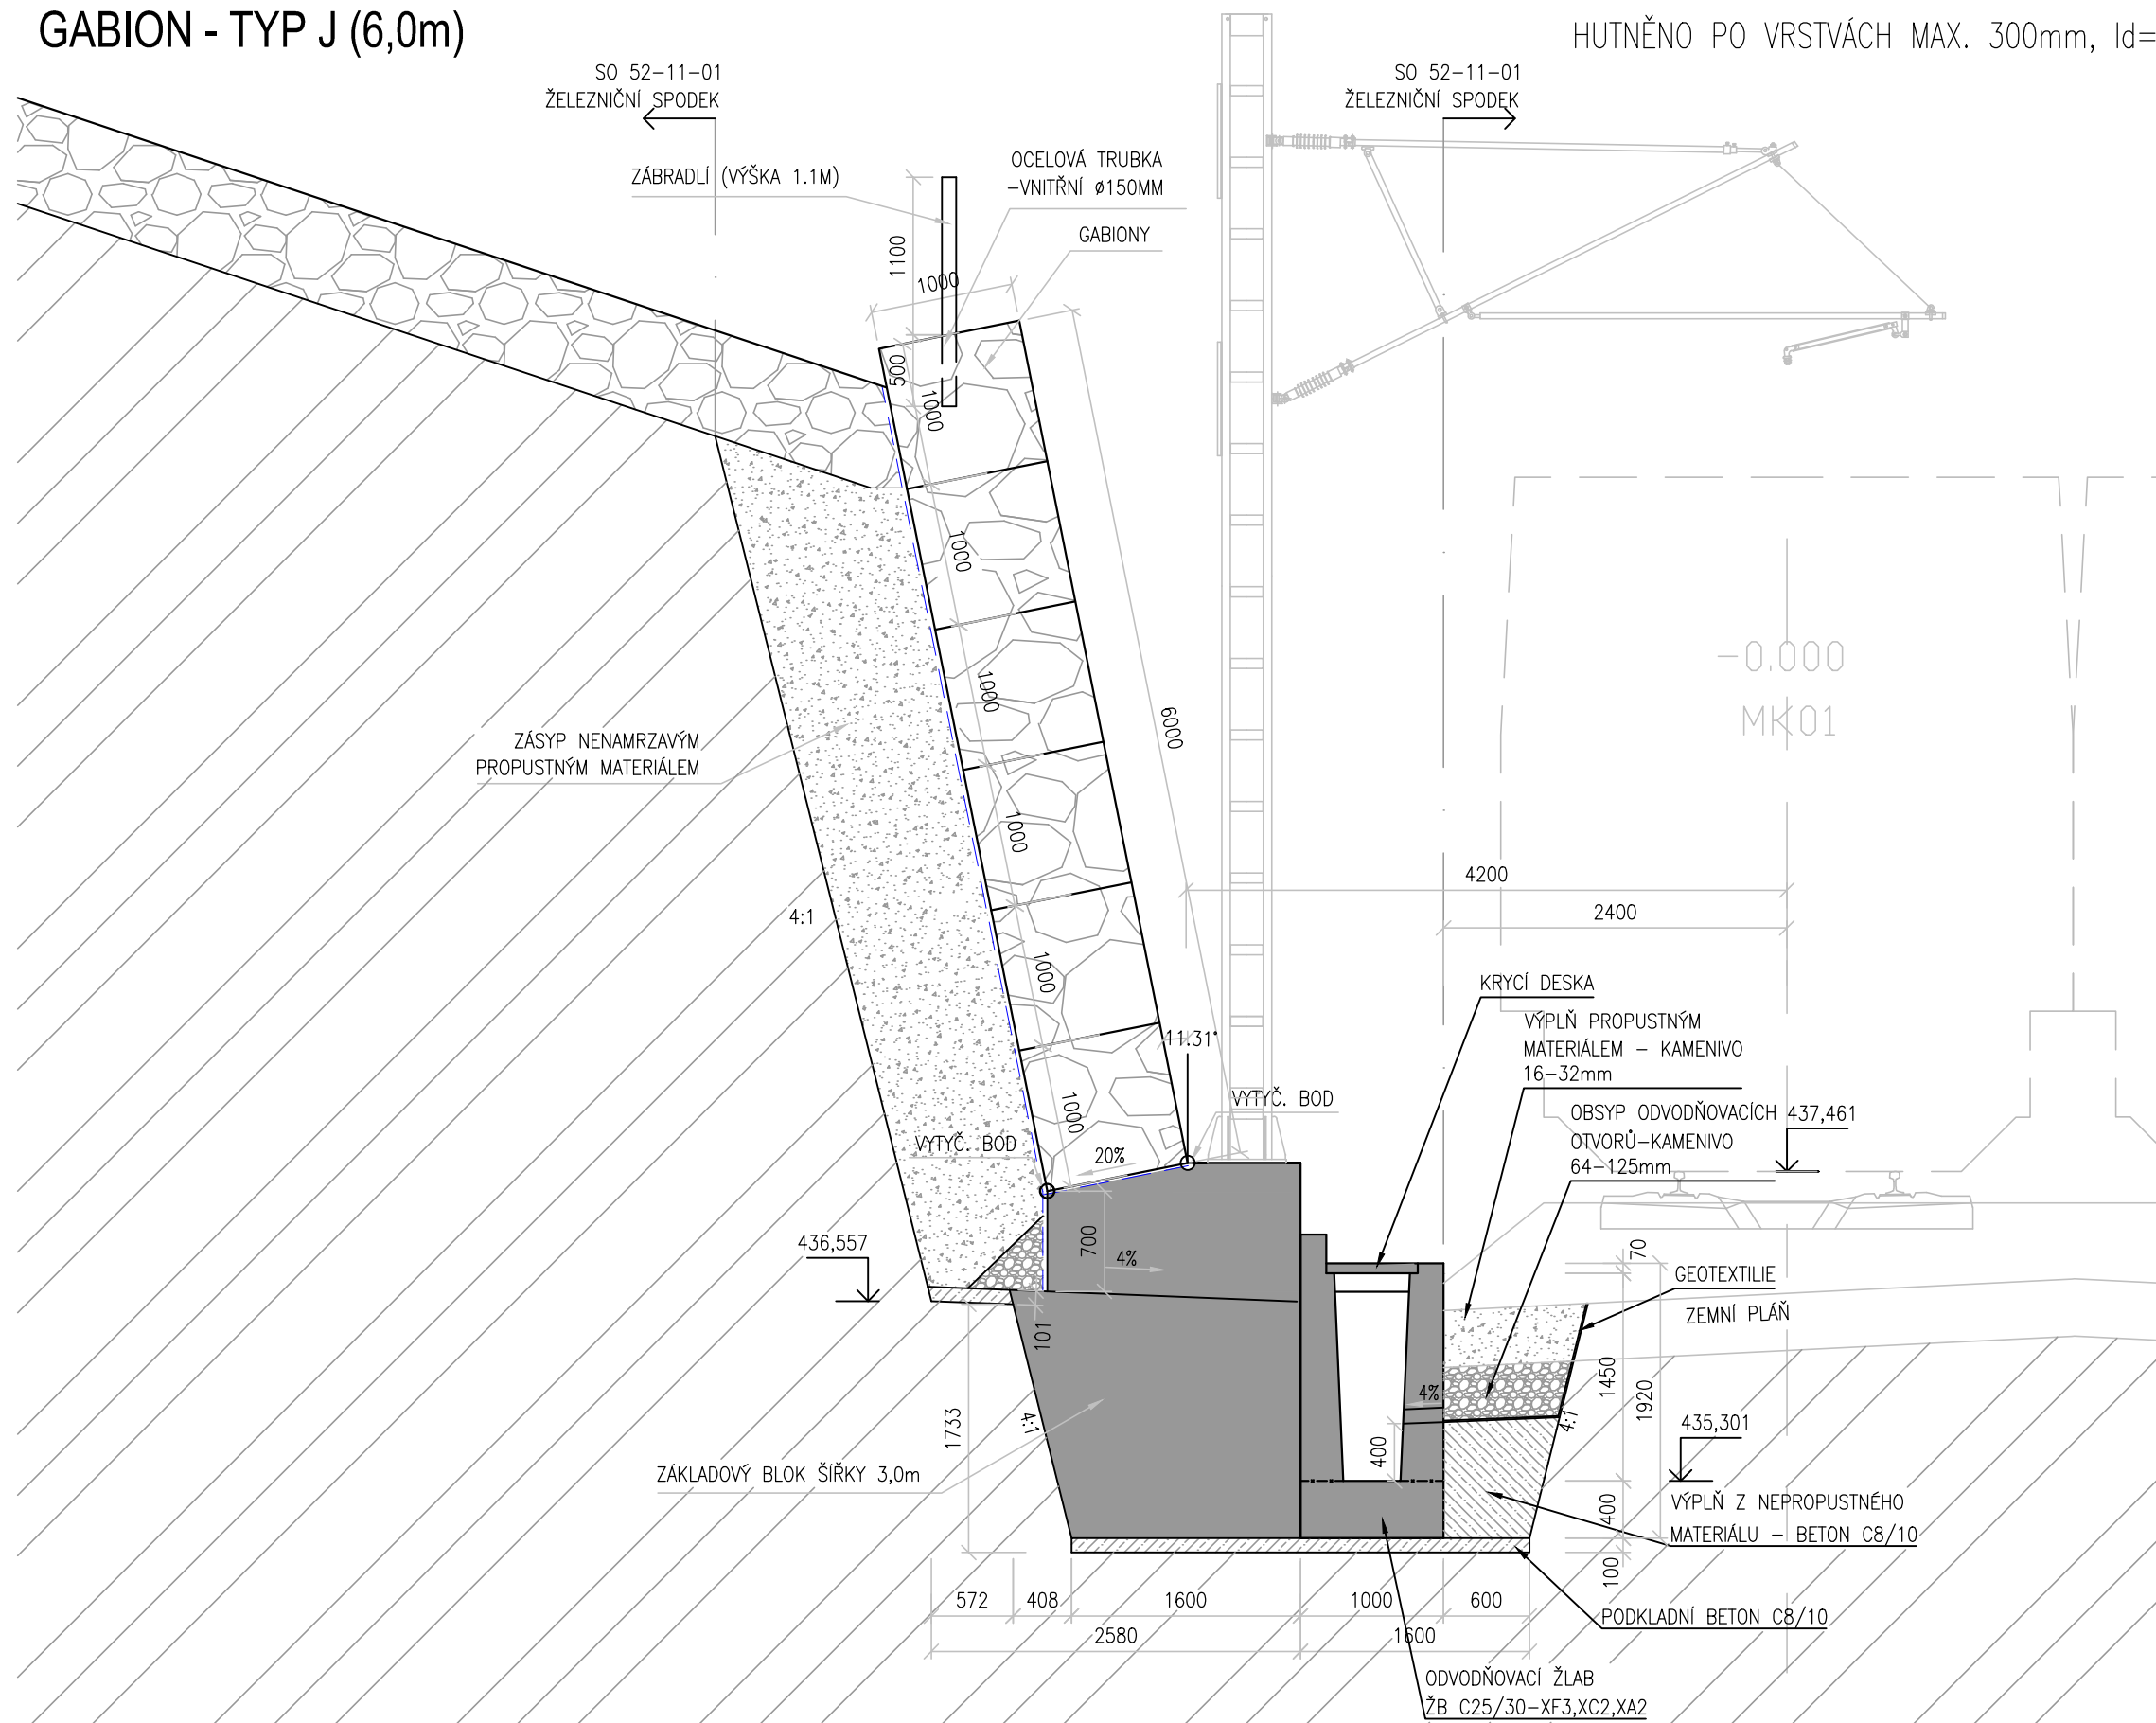

ŘEZ V 66,364 km - V MÍSTĚ TRAKCE (PRAVÁ KOLEJ)
GABION - TYP J (6,0m)

POZNÁMKA: ZÁSYP NENAMRZAVÝM PROPUSTNÝM MATERIÁLEM
HUTNĚNO PO VRSTVÁCH MAX. 300mm, Id=0,95, PS100%

