




10 STANIČENÍ km 63,700

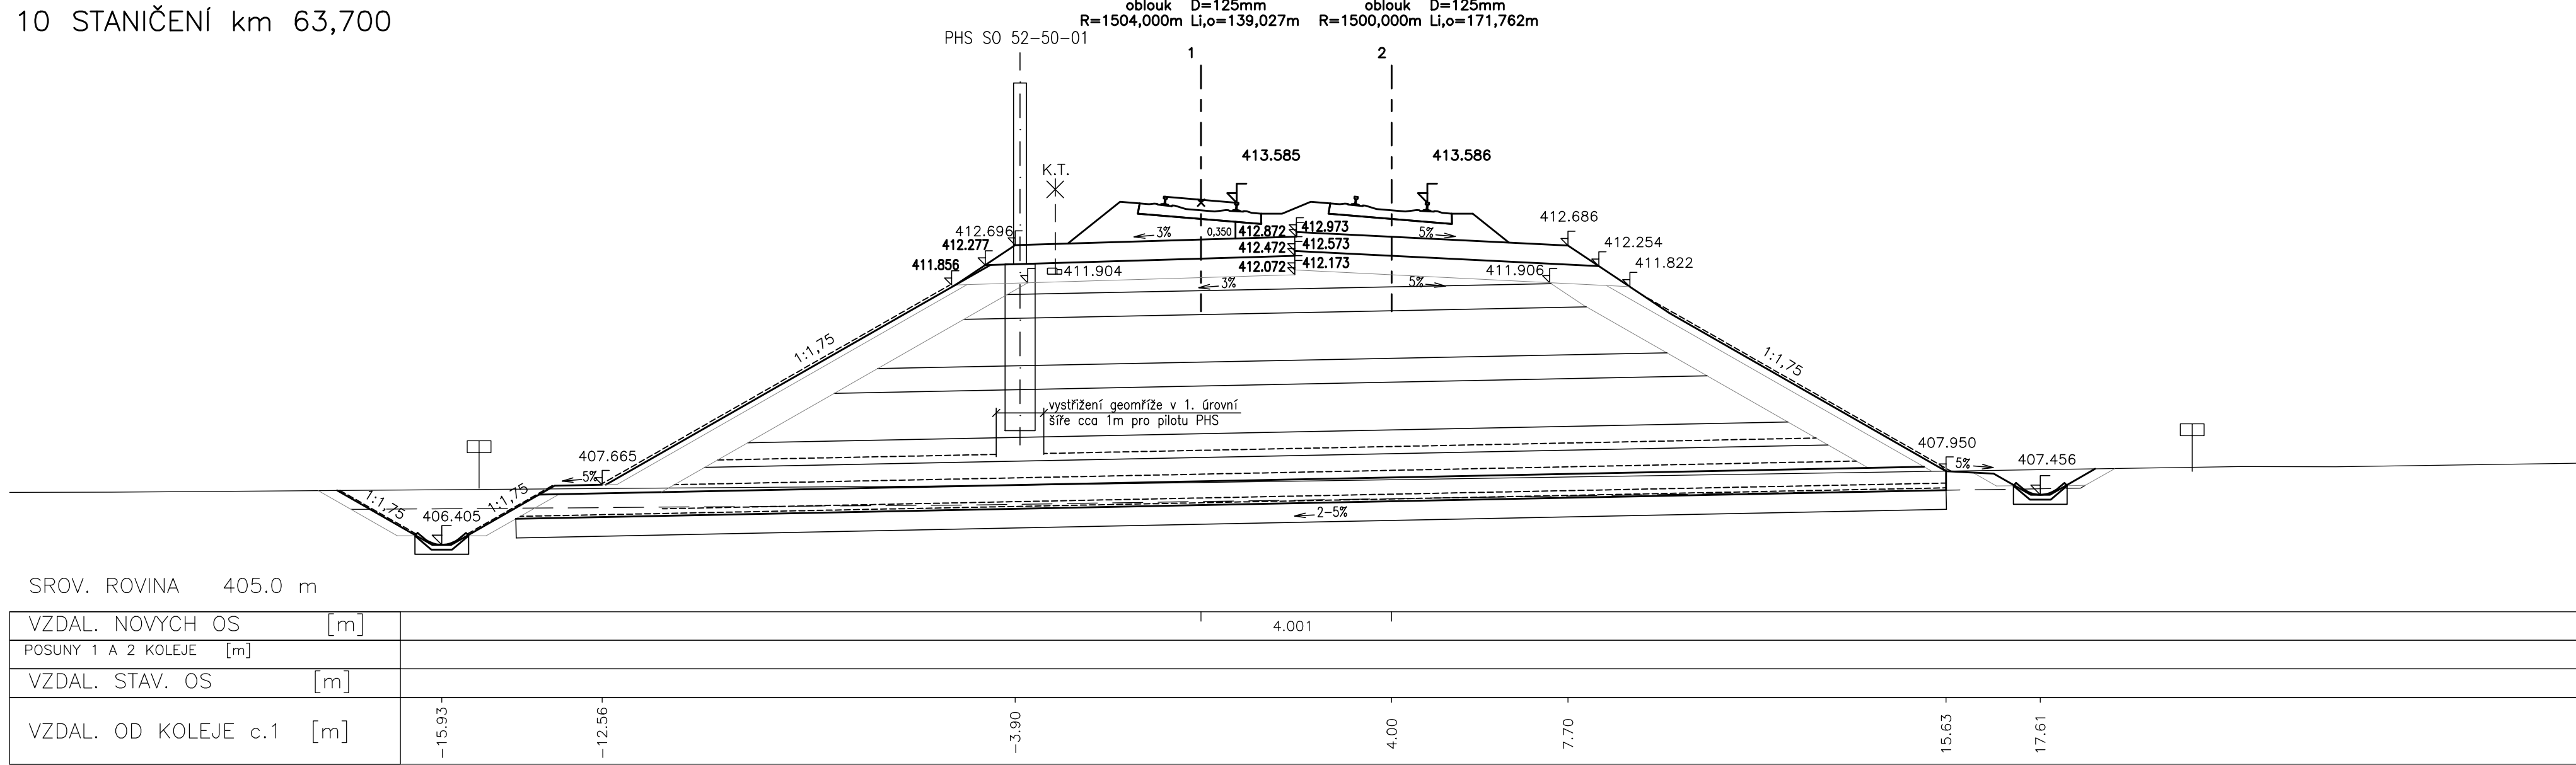


11 STANIČENÍ km 63,725

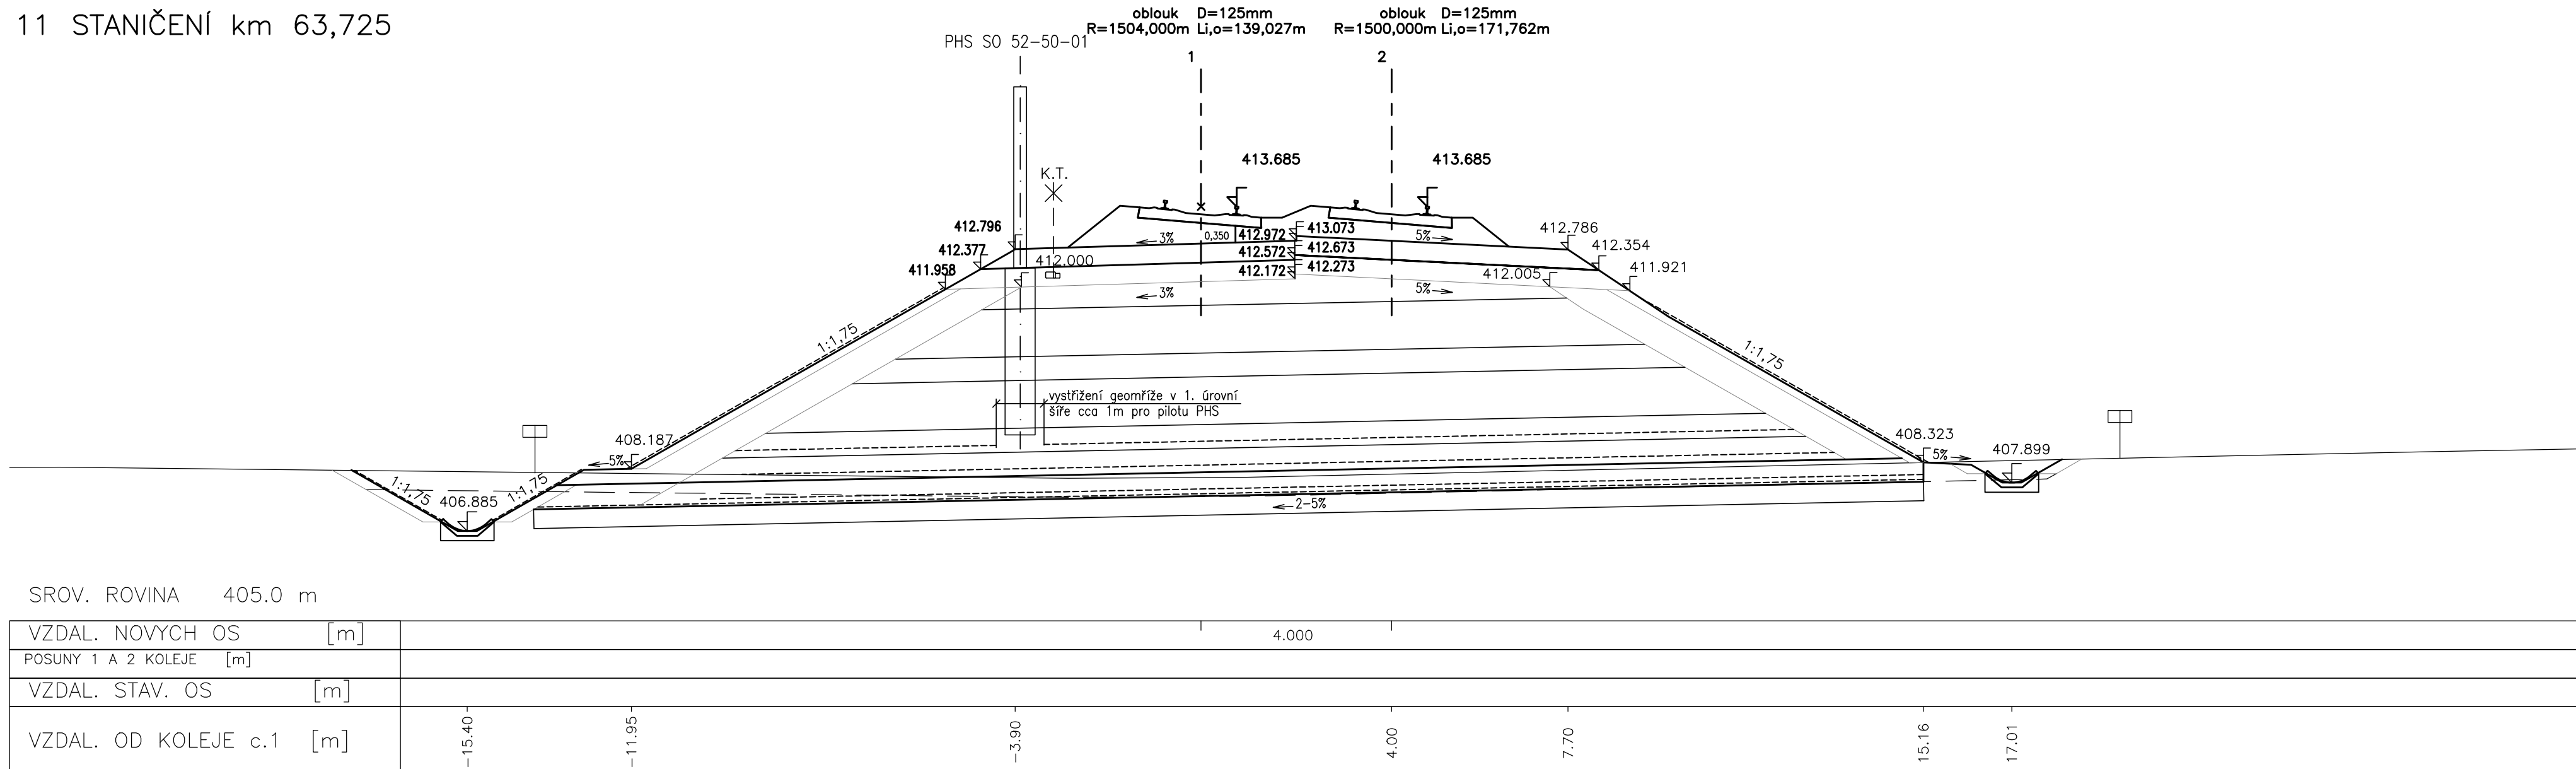


12 STANIČENÍ km 63,750

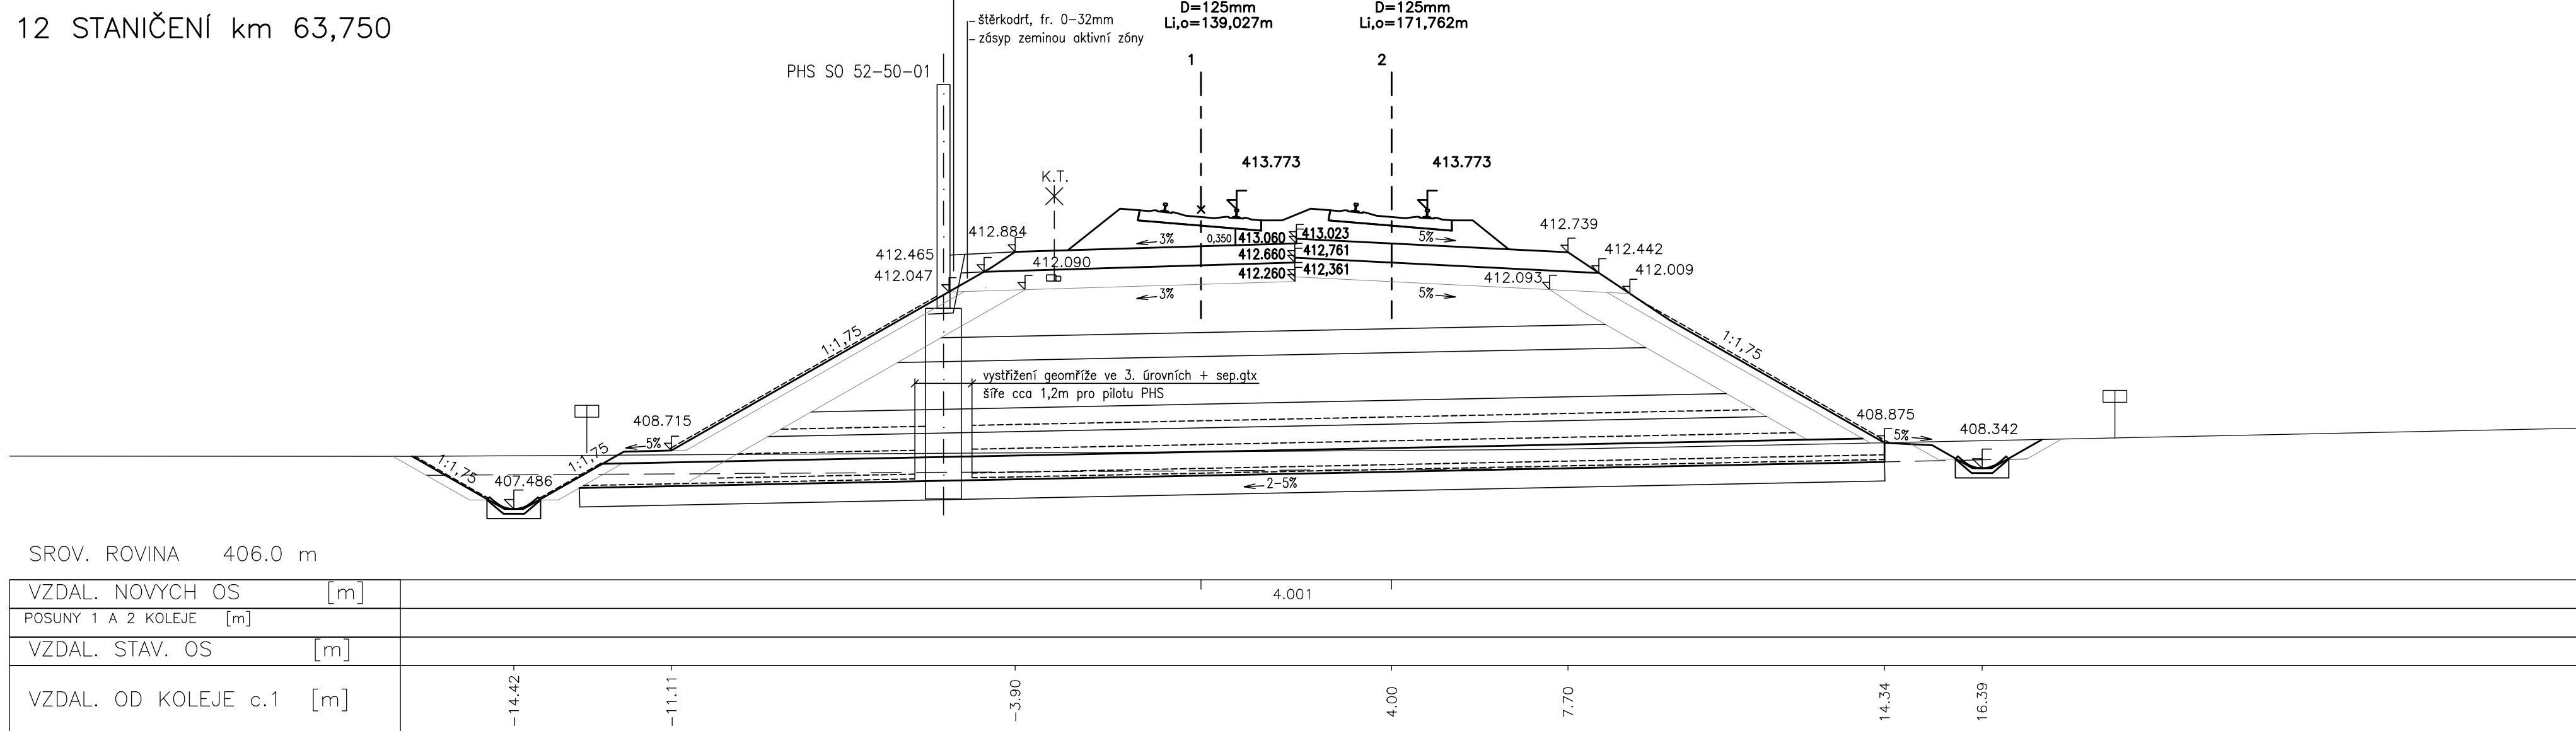


13 STANIČENÍ km 63,775

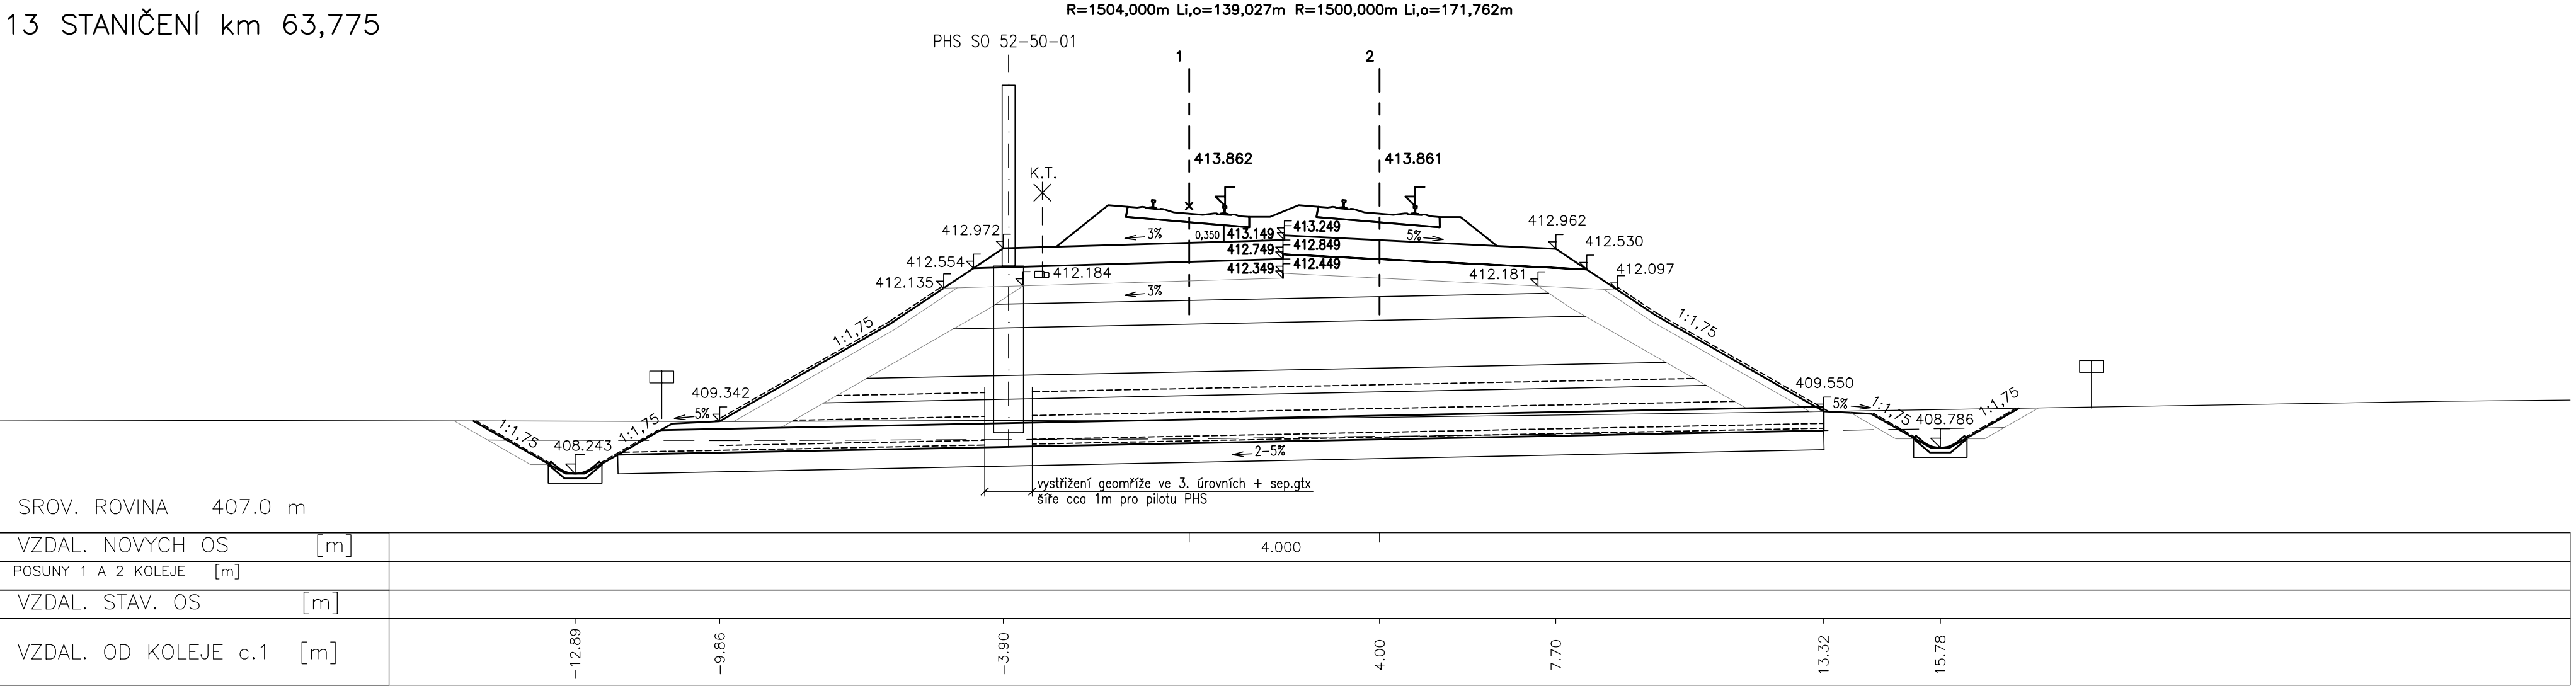


STANIČENÍ km 63,800

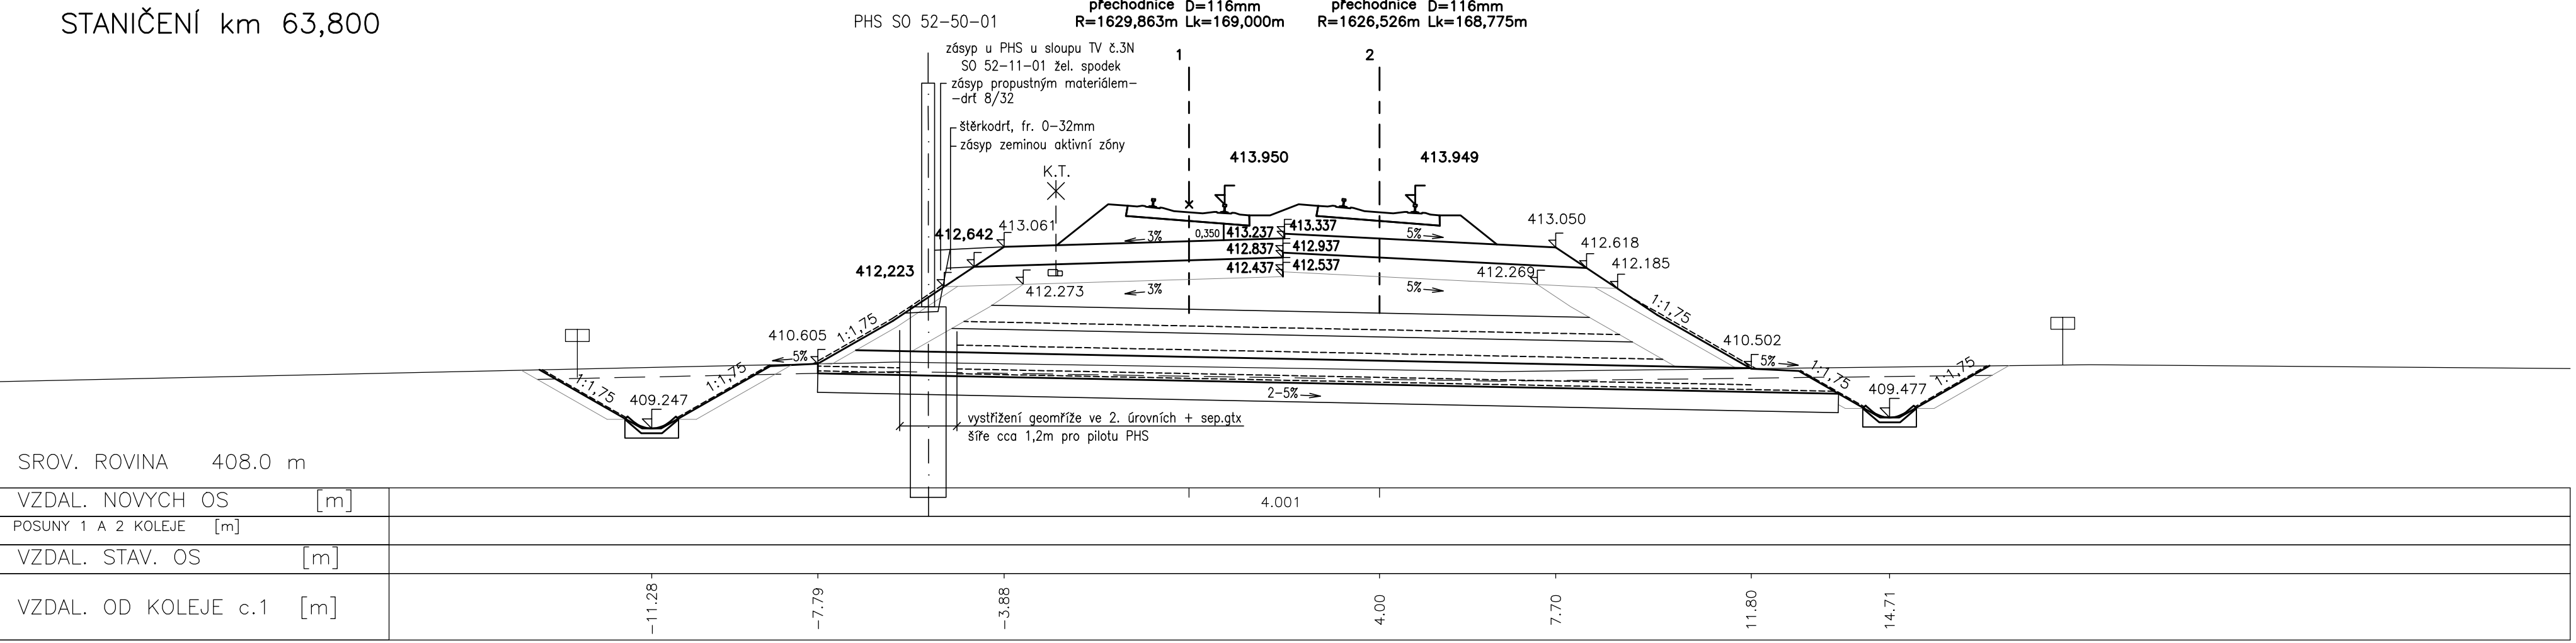


15 STANIČENÍ km 63,825

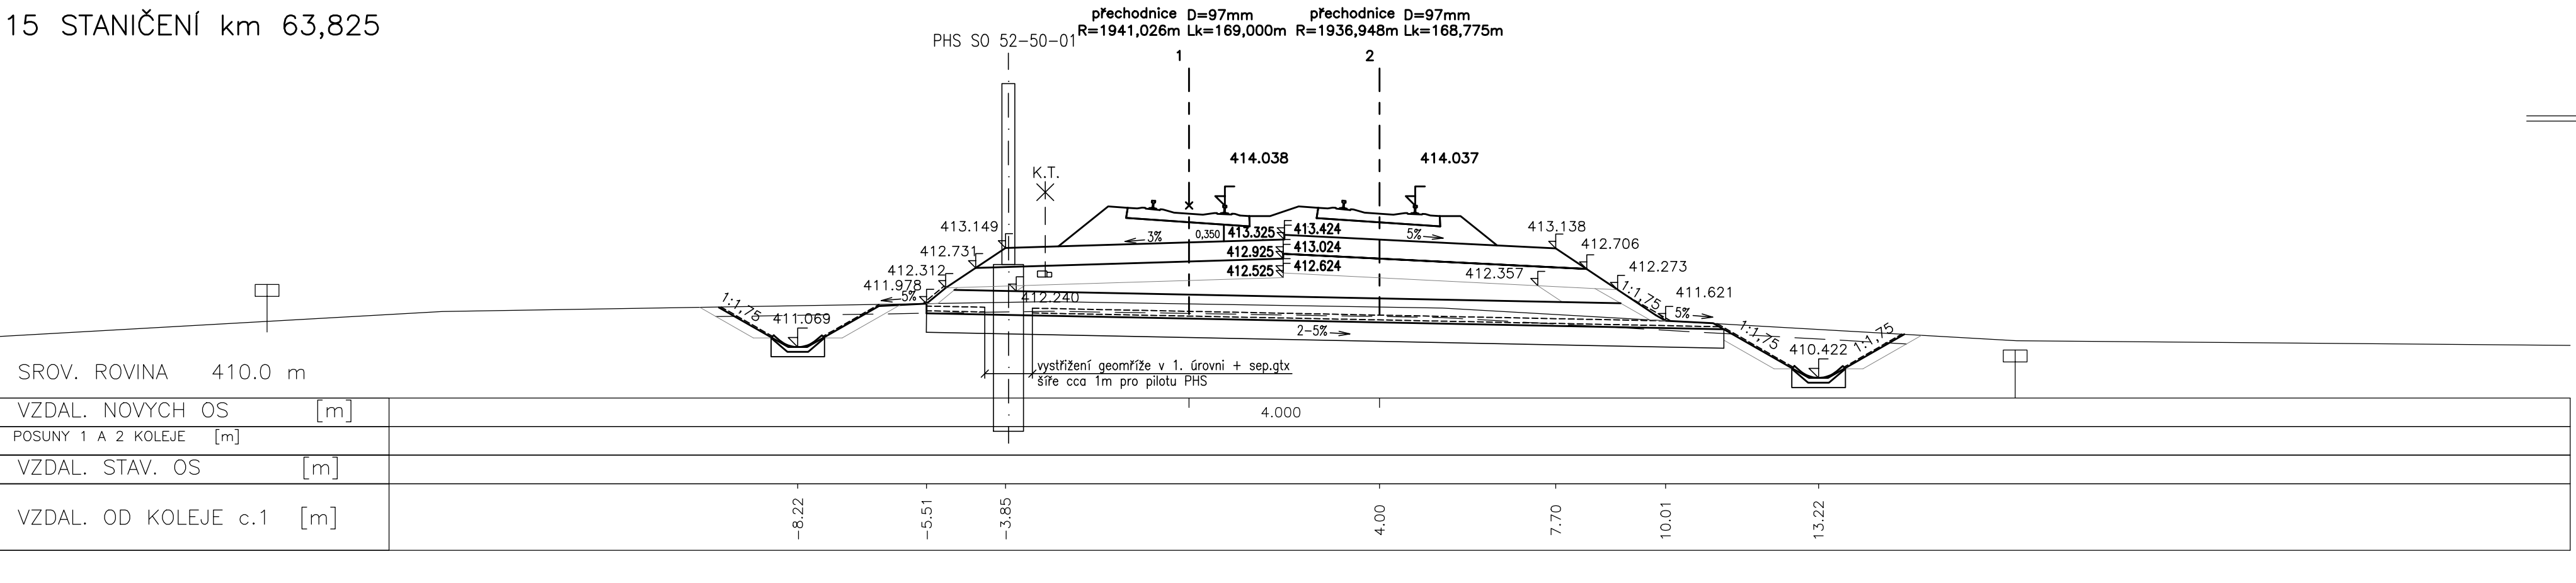


16 STANIČENÍ km 63,850

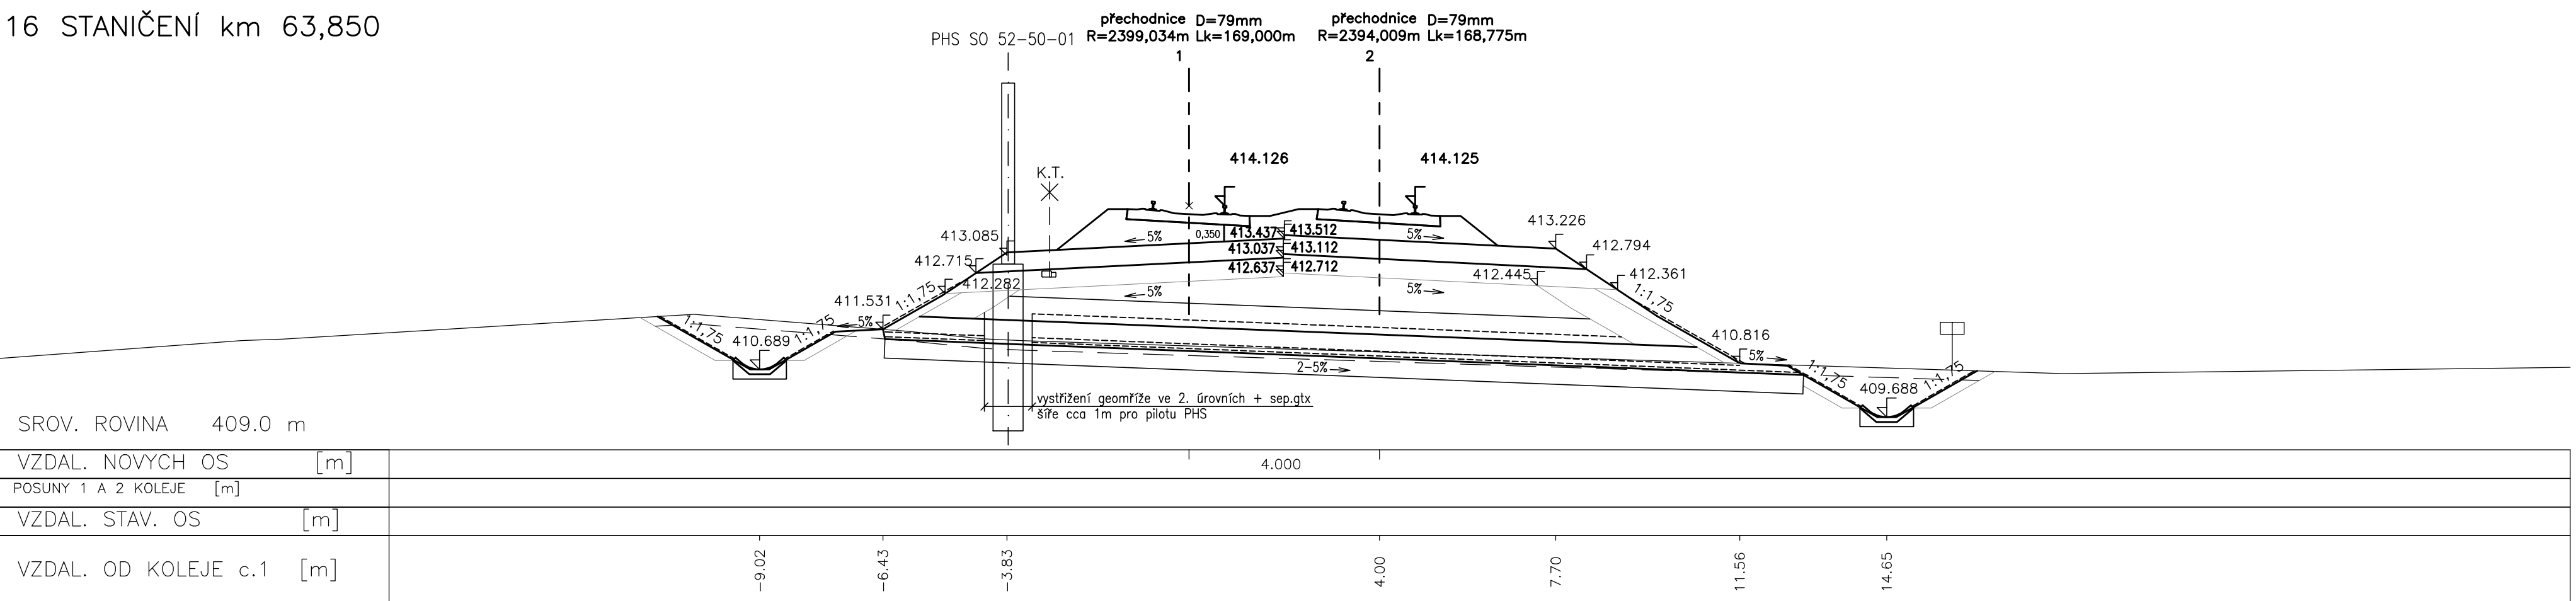


17 STANIČENÍ km 63,875

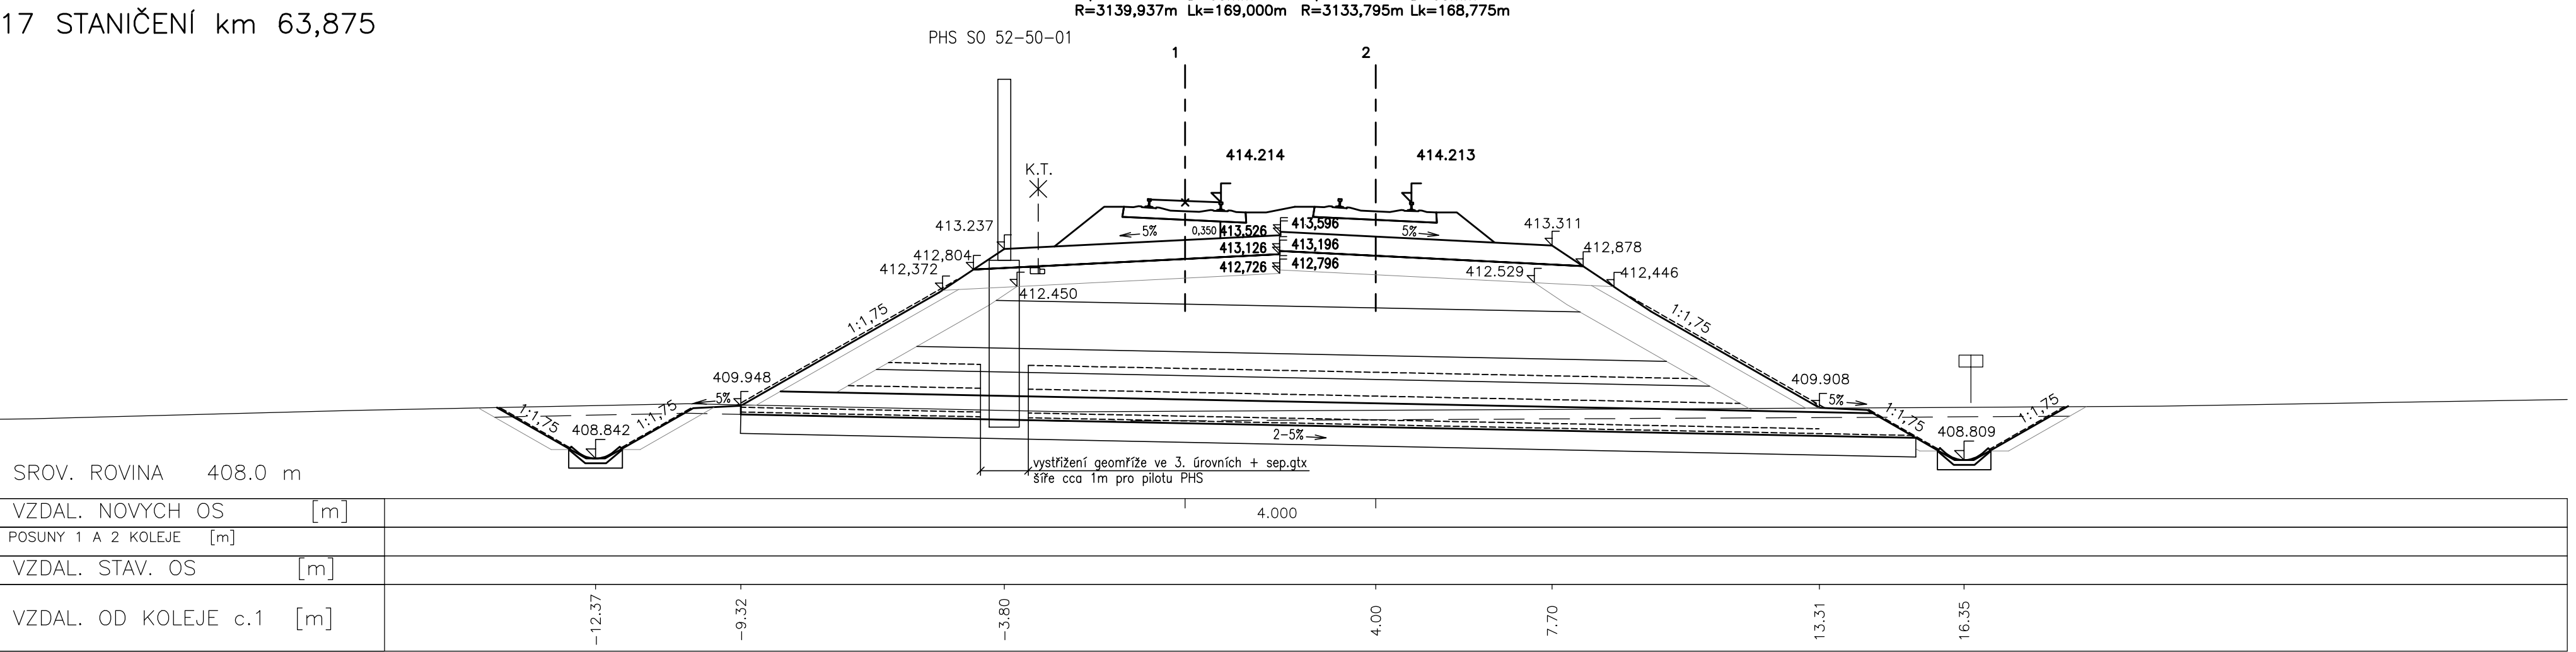

18 STANIČENÍ km 63,900

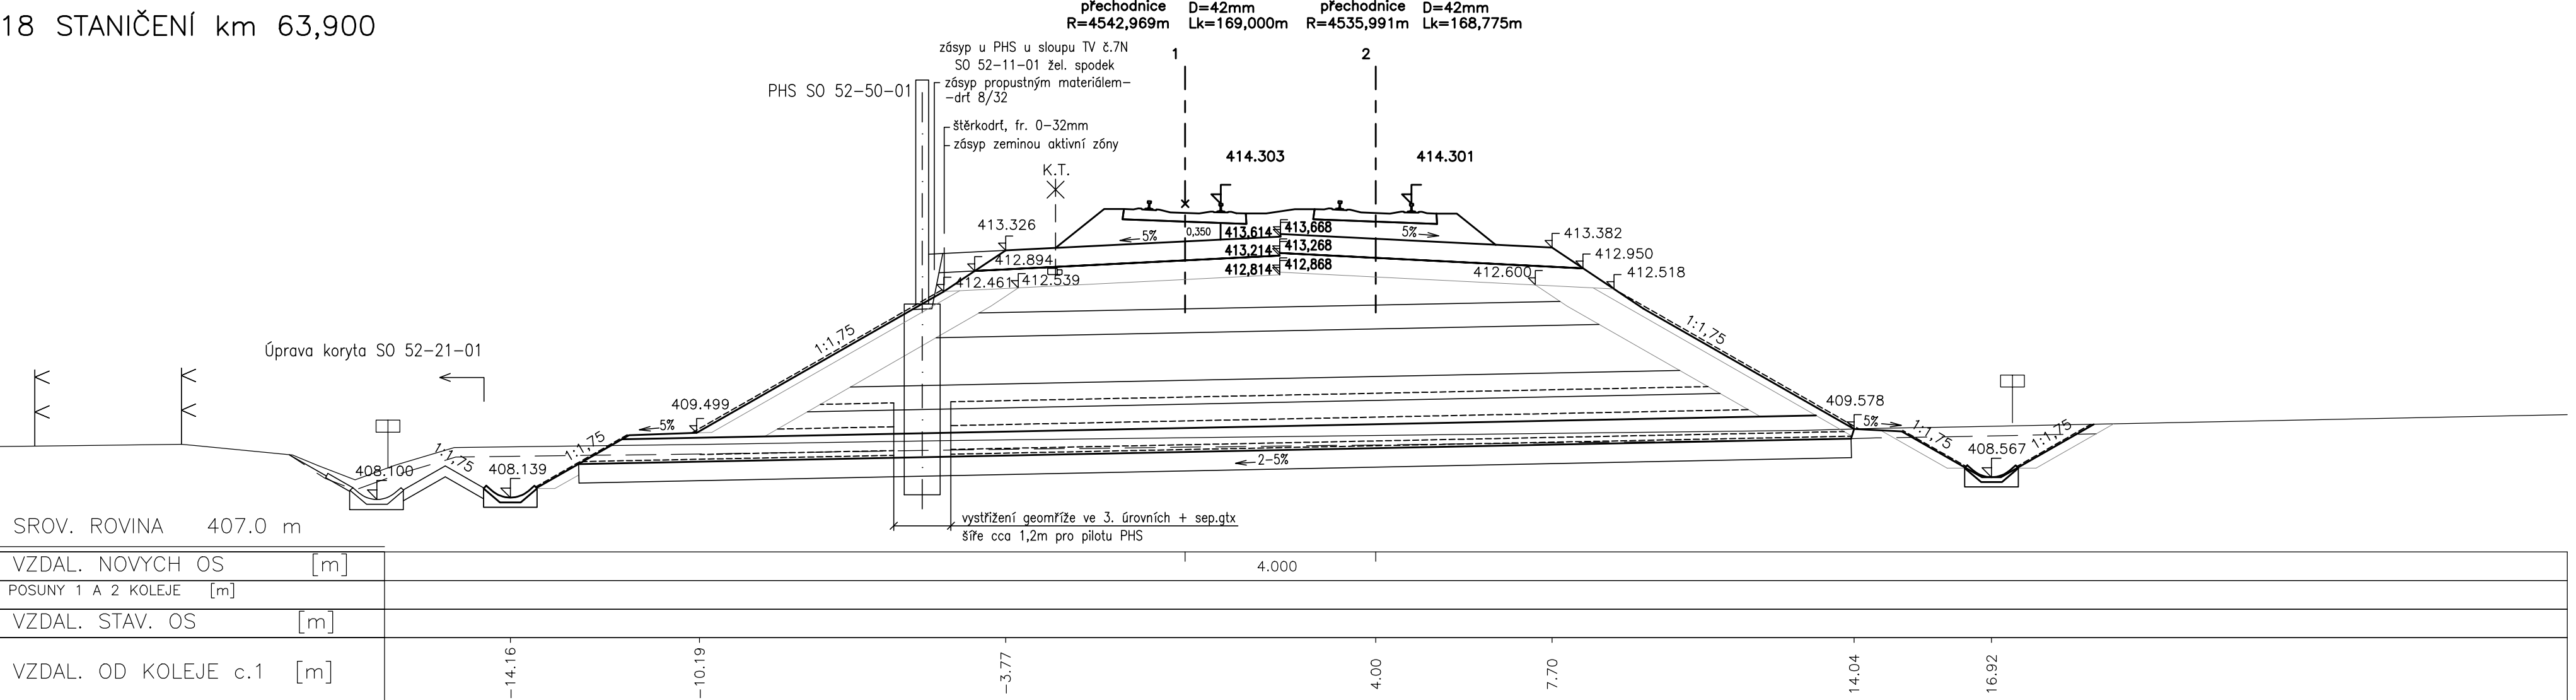



19 STANIČENÍ km 63,925

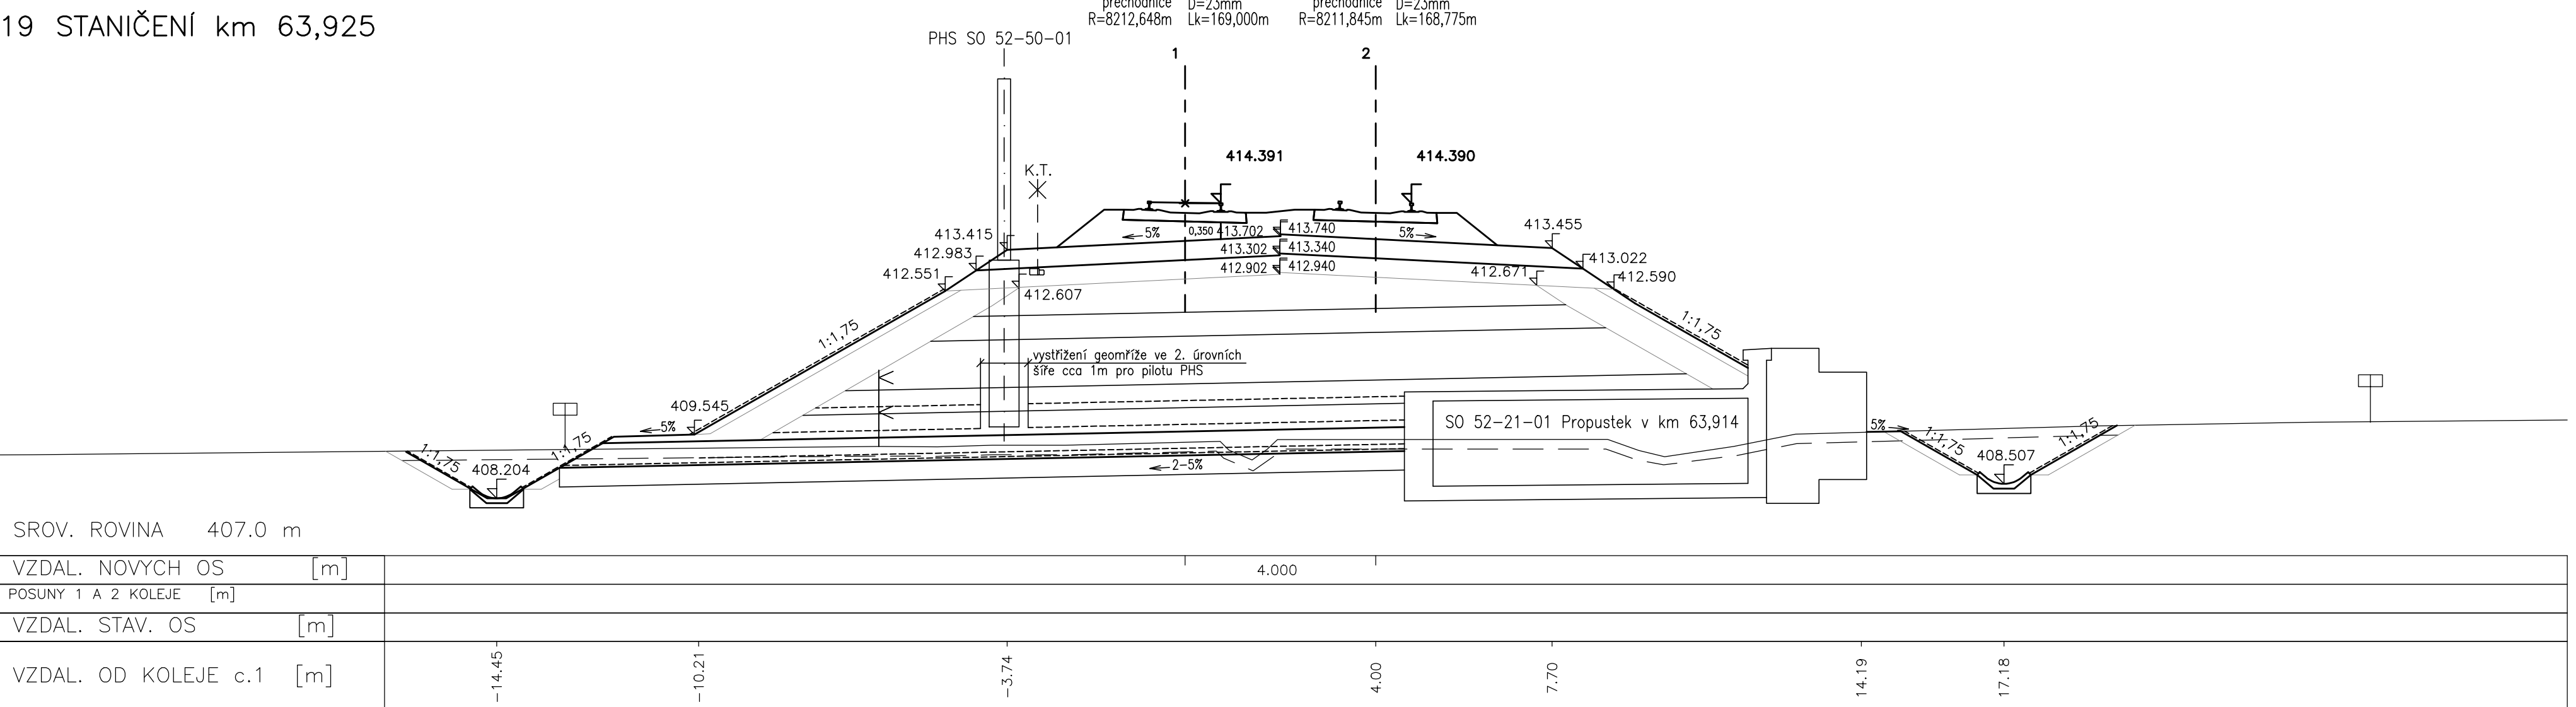

ZAPRACOVÁNÍ PŘIPOMÍNEK 08/2020

Výškový systém Bp
dnicový systém S-JTSK

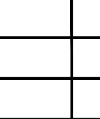	<div style="text-align: center;">SPRÁVA ŽELEZNIC <small>Správa železniční a dálkové dráhy Sokolovská 196/219, 190 00 Praha 9</small></div>				<div style="text-align: center;">METROPRJEKT Praha a.s. <small>Argentinská 12/136, 170 00 Praha 7 Aleš Smekr, tel: +420 296 154 348</small></div>
<div style="display: flex; justify-content: space-between;"><div style="width: 45%;">Ing. Petr Zoubal <small>tel: +420 296 154 247 e-mail: dspr@PPDPS</small></div><div style="width: 45%; text-align: right;">Modernizace trati Veselí n. L. – Tábor - II.část, úsek Veselí n. L. – Doubí u Táboru 2, etapa Soběslav – Doubí, Zvýšení rychlosti nad 160 km/h</div></div>					
