



SO 52-24-03 - ZÁRUBNÍ ZDI V KM 68,56-68,79


ŽLAB HLUBOKÝ 1450 MM

 

ŽLAB HLUBOKÝ 1450 MM

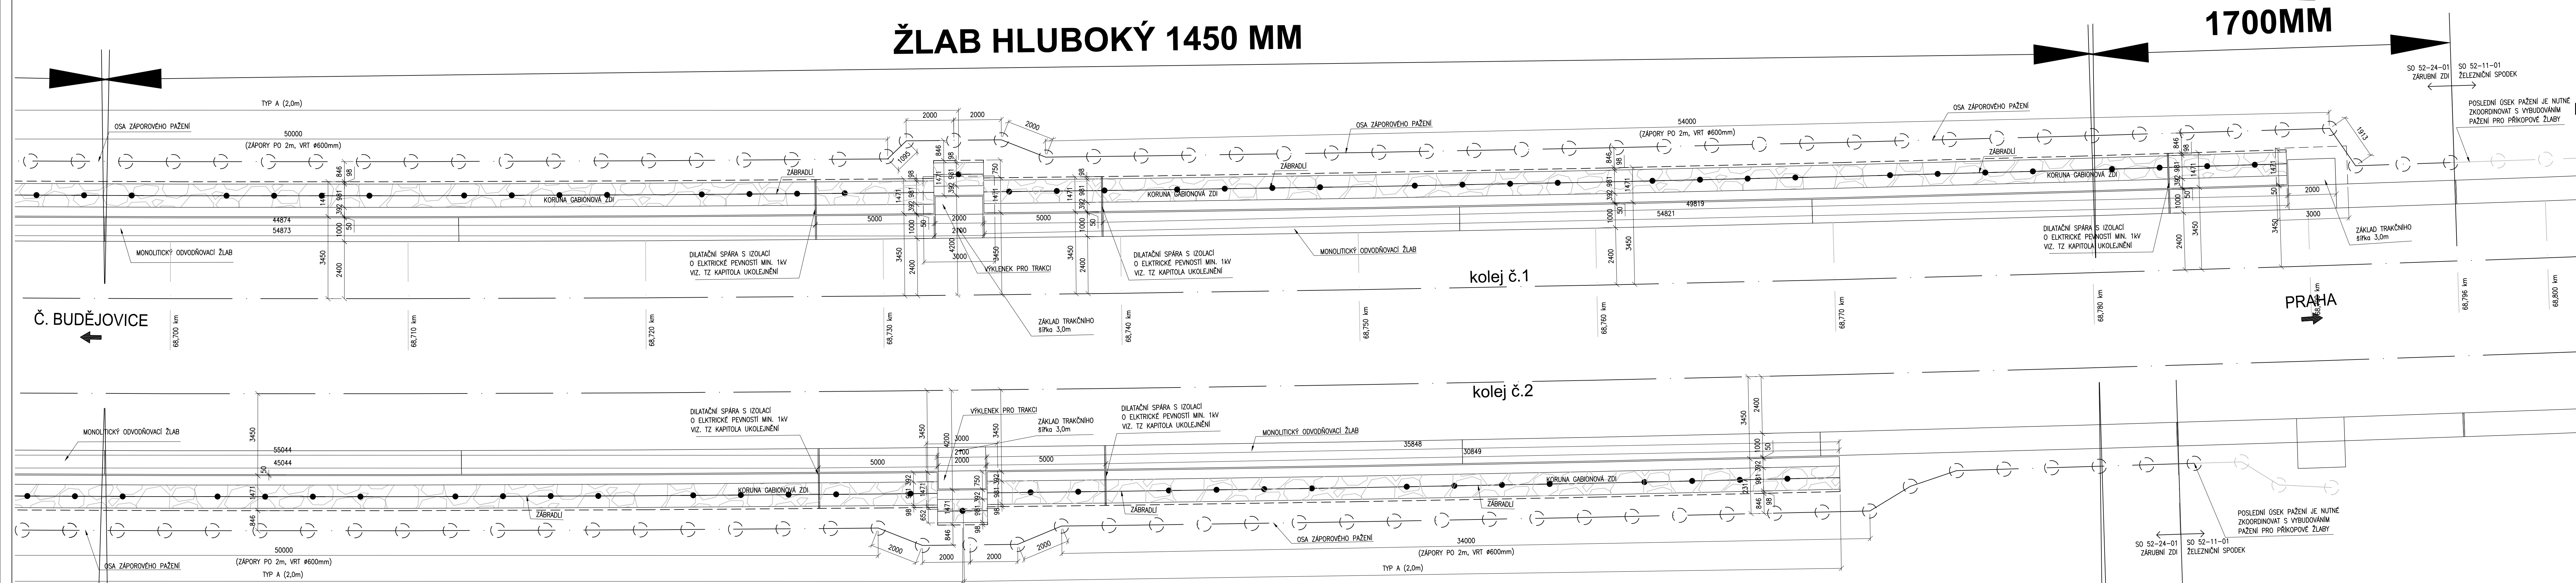

ŽLAB HLUBOKÝ 1450 MM

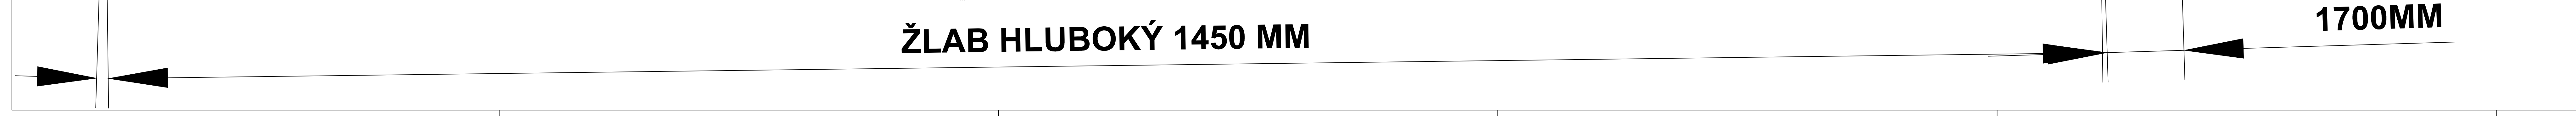

- VYKRESLENA SPODNI HRANA SPODNIHO KOŠE GABIONU
- GABION BUDE OSAZEN ZÁBRADLÍM, VIZ. VÝKRES ZÁBRADLÍ
- KOTUNA GABIONU BUDE OSAZENÁ OCELOVOU TRUBKOU (TR 152x5,0), DÉLKY 500M
PRO UKOTVENÍ ZÁBRADLÍ VIZ. PŘÍLOHA 14 VÝKRES ZÁBRADLÍ
- VYSTAVBU NUTNO ZKOORDINOVAT S VYSTAVBOU MONOLITICKÝCH PŘÍKOPOVÝCH ZÍDEK SO-52-11-01 ŽEL. SPODEK

Výškový systém Bpv
uřadnicový systém S-JTSK

[illegible]