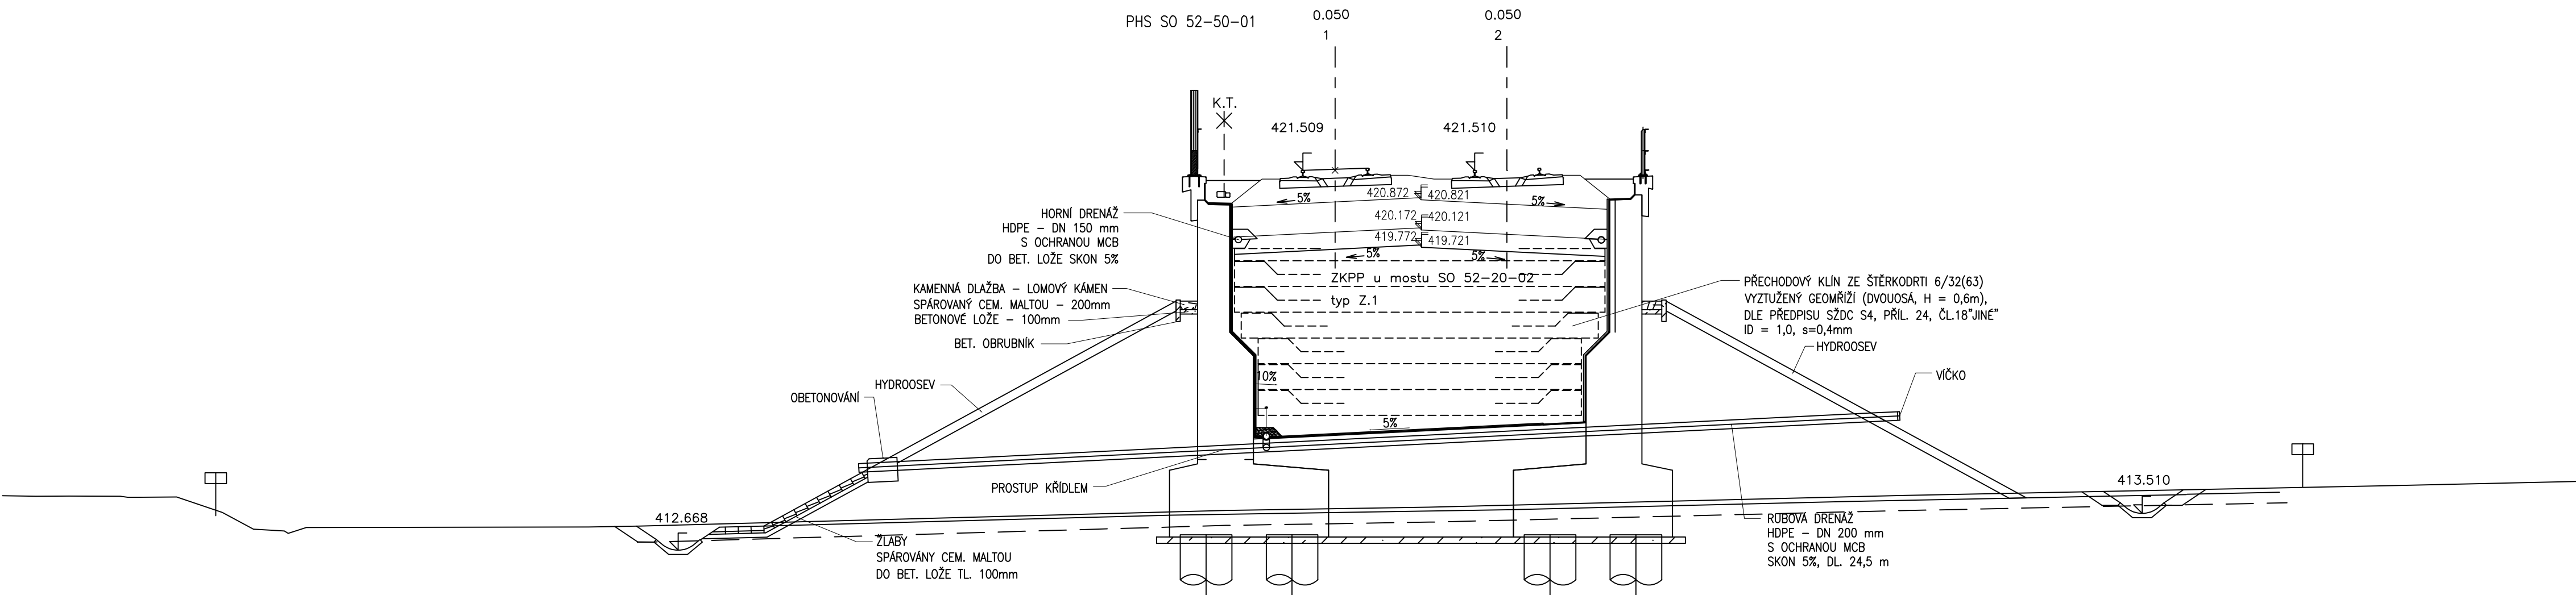



62 STANIČENÍ km 65,000

S0 52-20-02 - most v km 65,42:

[illegible]


63 STANIČENÍ km 65,025

S0 52-20-02 - most v km 65,42

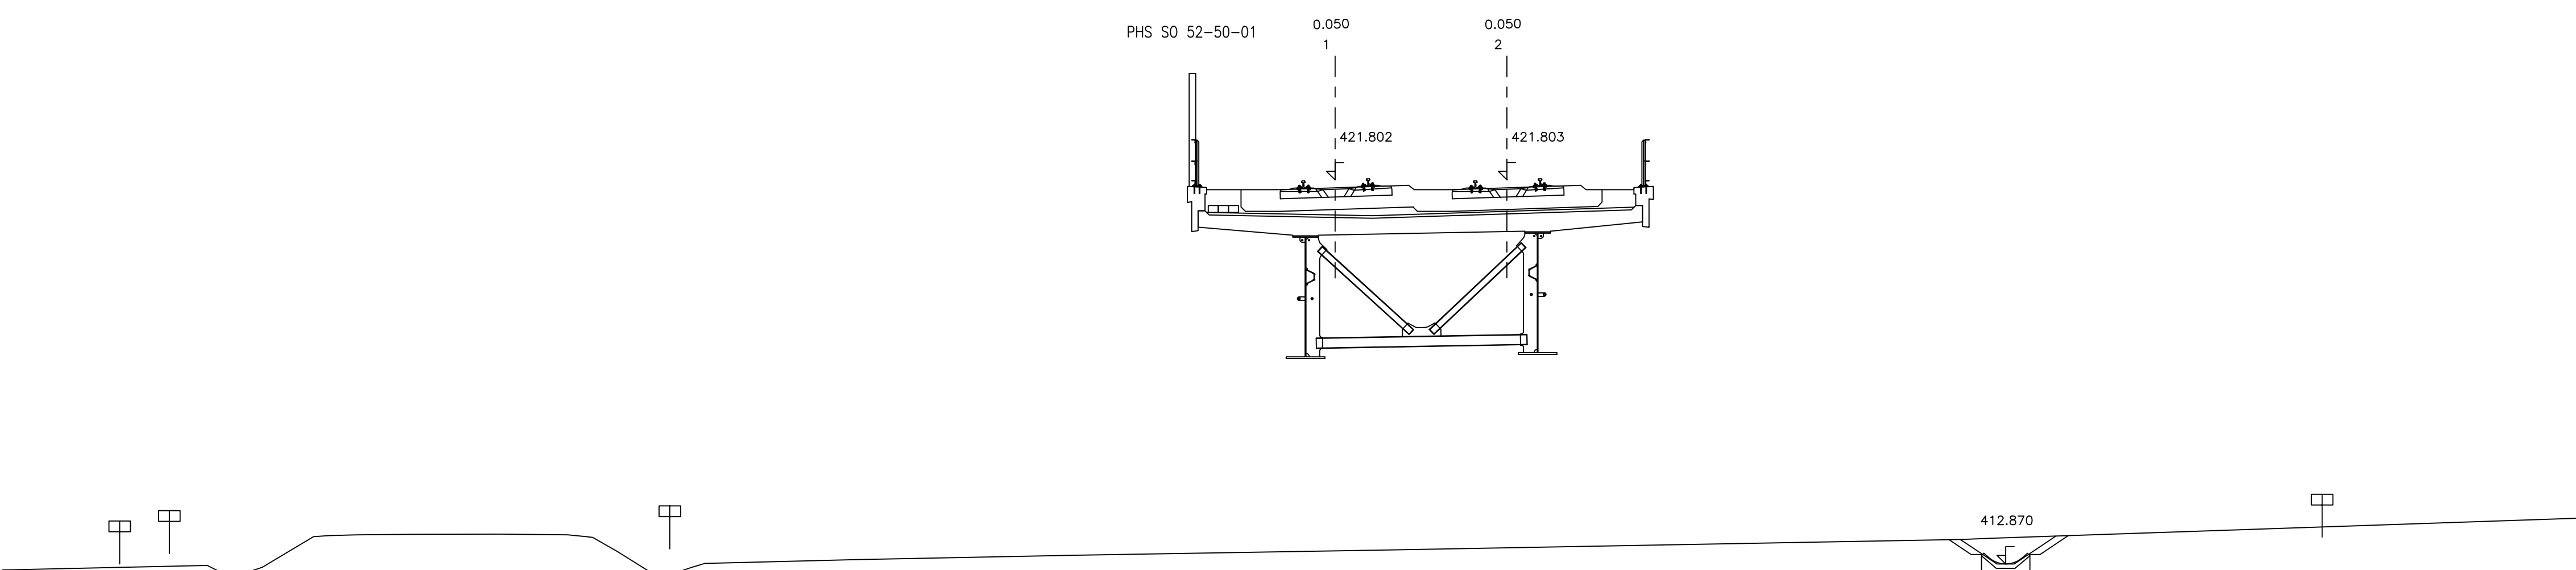[illegible]

64 STANIČENÍ km 65,050


S0 52-20-02 - most v km 65,422

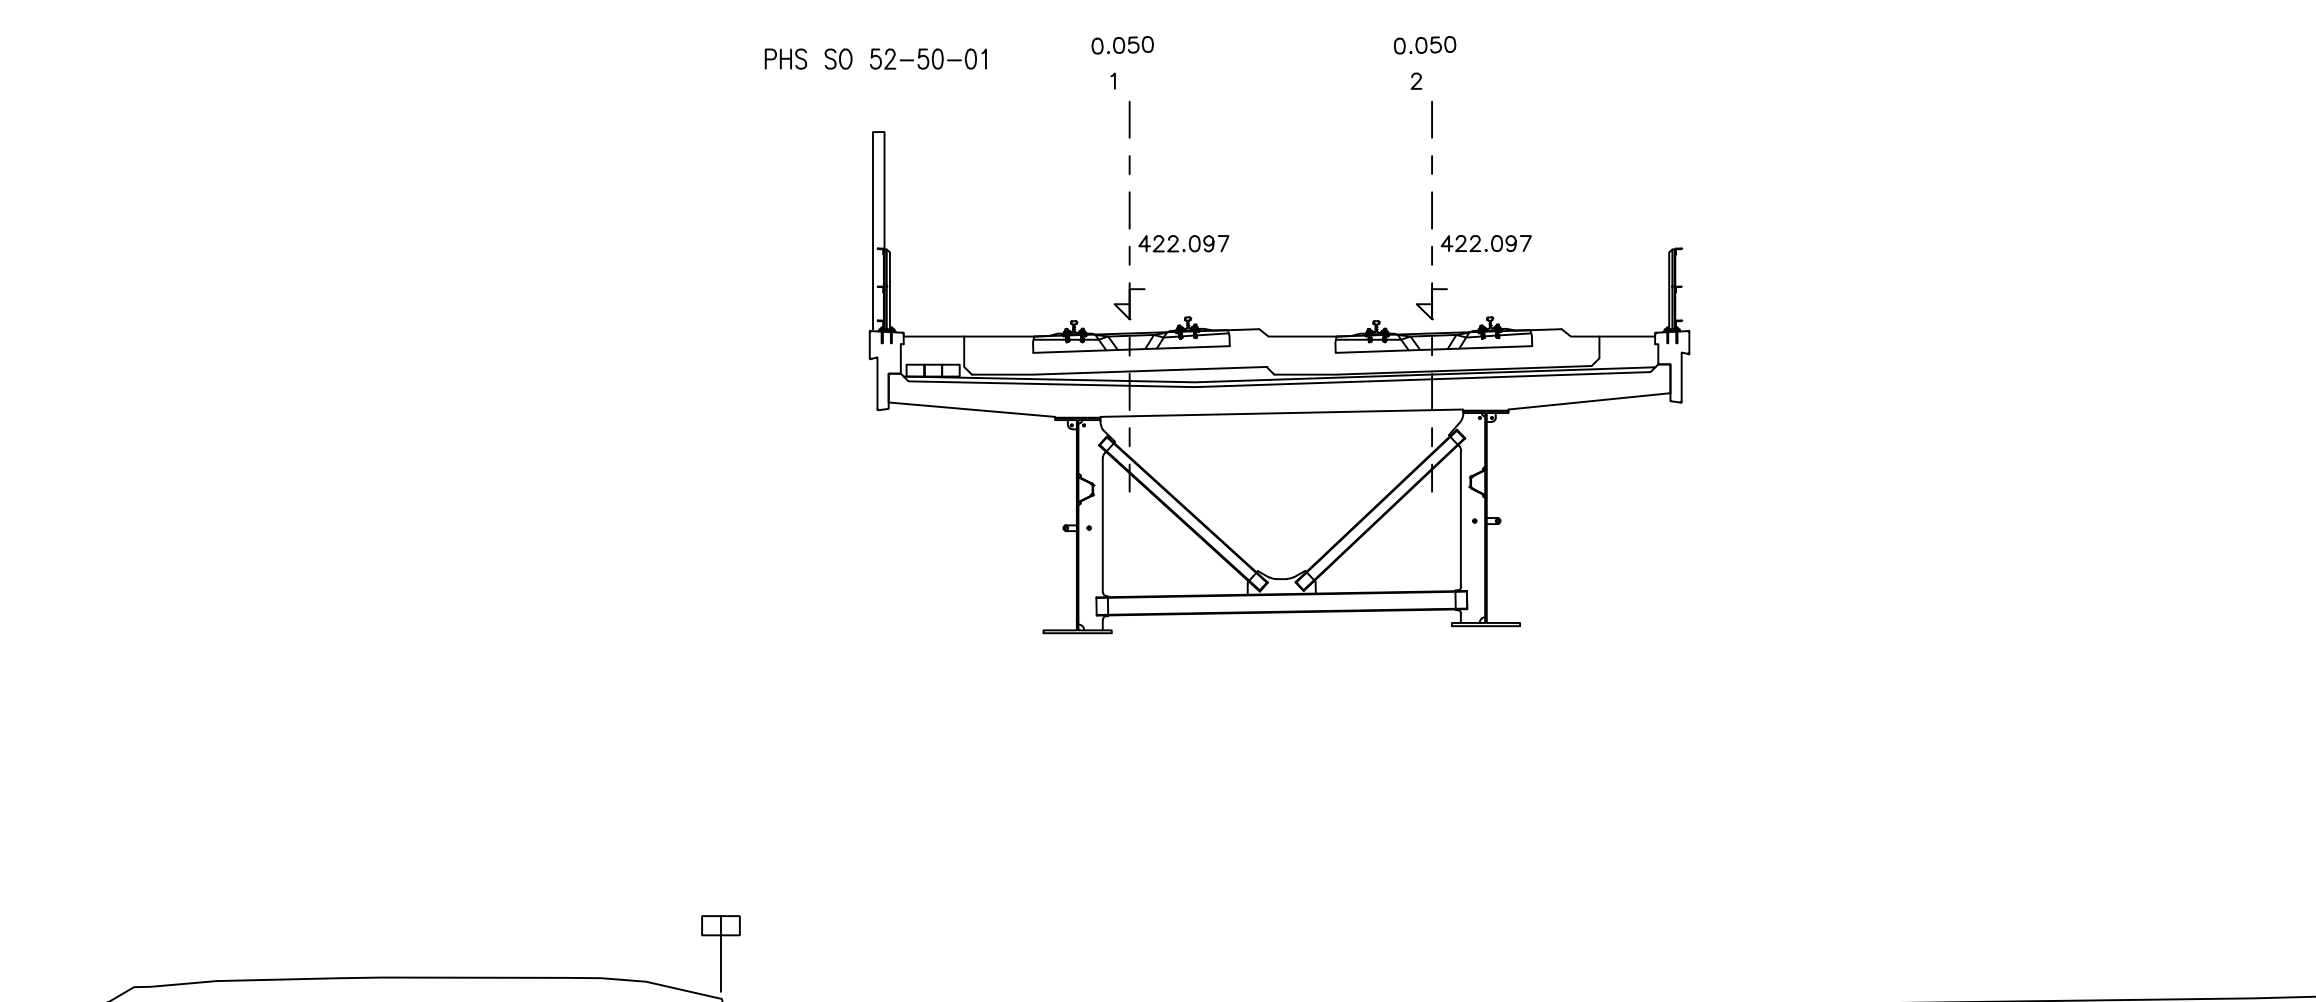

SROV. ROVINA	410.0 m			
VZDAL. NOVÝCH OS	[m]		4.000	
POSUNY 1 A 2 KOLEJE	[m]			
VZDAL. STAV. OS	[m]			
VZDAL. OD KOLEJE c.1	[m]	-3.00	4.00	7.30

65 STANIČENÍ km 65,075


S0 52-20-02 - most v km 65,422

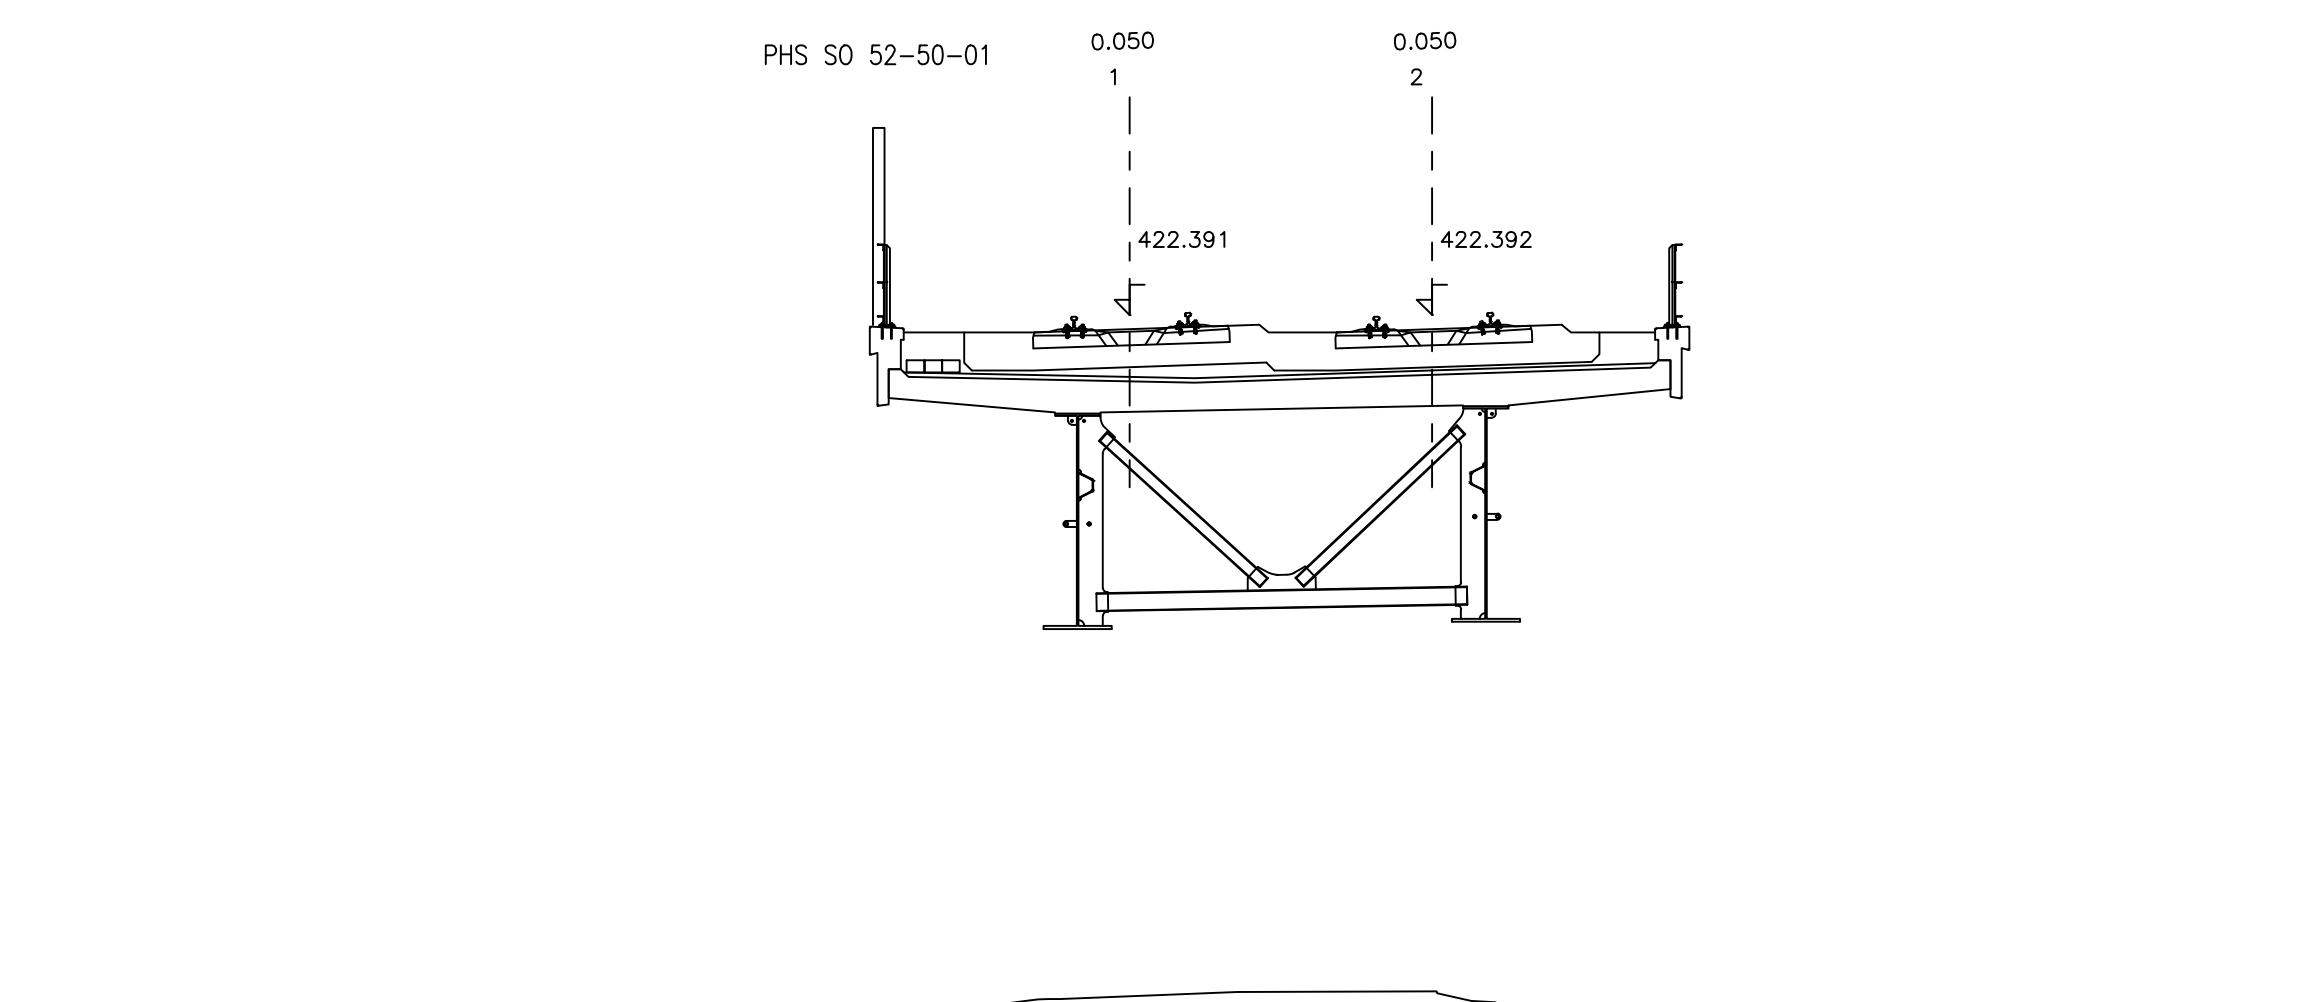

SROV. ROVINA	409.0 m				
VZDÁL. NOVÝCH OS	[m]		4.000		
POSUNY 1 A 2 KOLEJE	[m]				
VZDÁL. STAV. OS	[m]				
VZDÁL. OD KOLEJE c.1	[m]	-3.20	4.00	7.30	

66 STANIČENÍ km 65,100


S0 52-20-02 - most v km 65,422

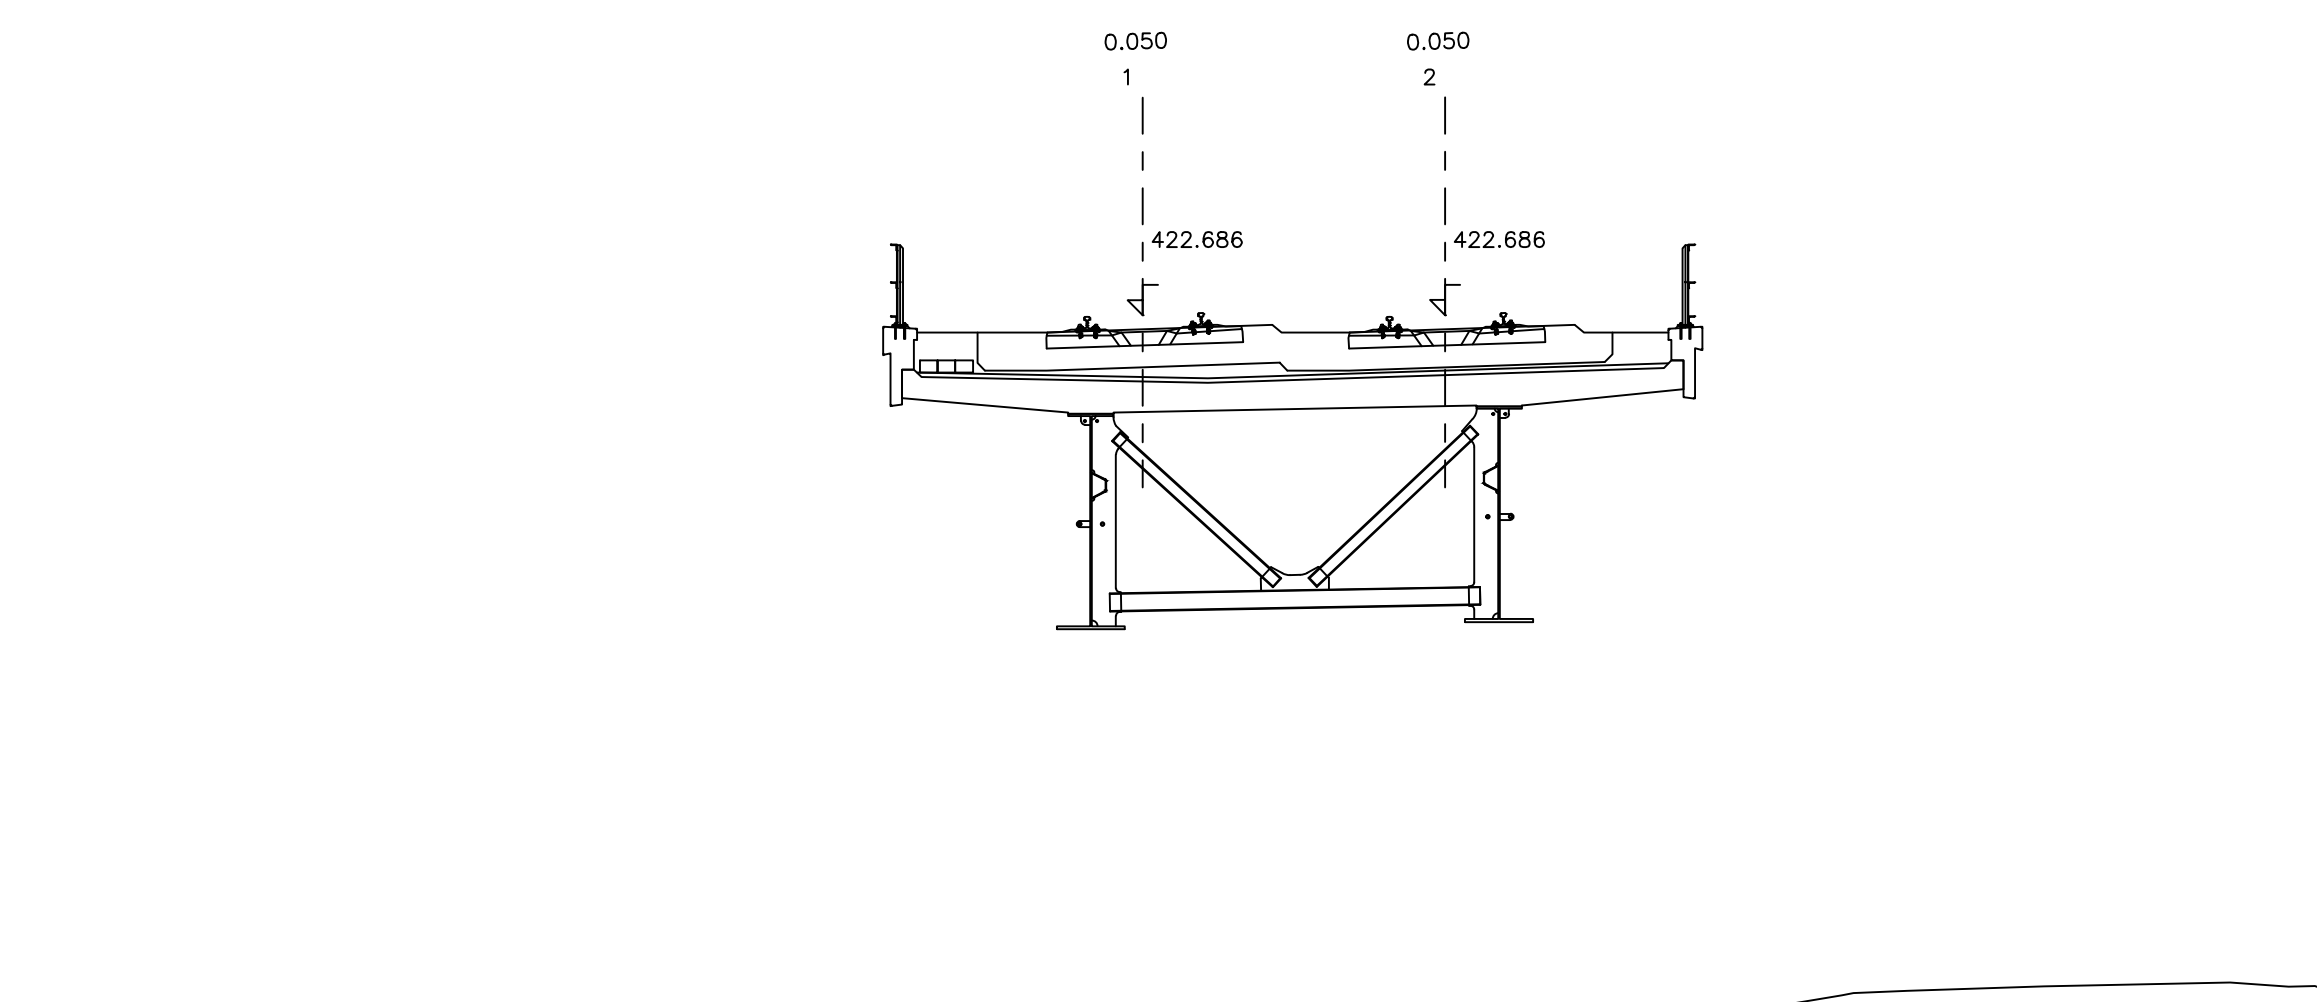

SRŮV. ROVINA	409.0 m				
VZDAL. NOVÝCH ŌS	[m]			4.000	
POSRŮV. 1 A 2 KOLEJE	[m]				
VZDAL. STAV. ŌS	[m]				
VZDAL. OD KOLEJE c.1	[m]	-1.20	4.00	7.30	

67 STANIČENÍ km 65,129


S0 52-20-02 - most v km 65,422

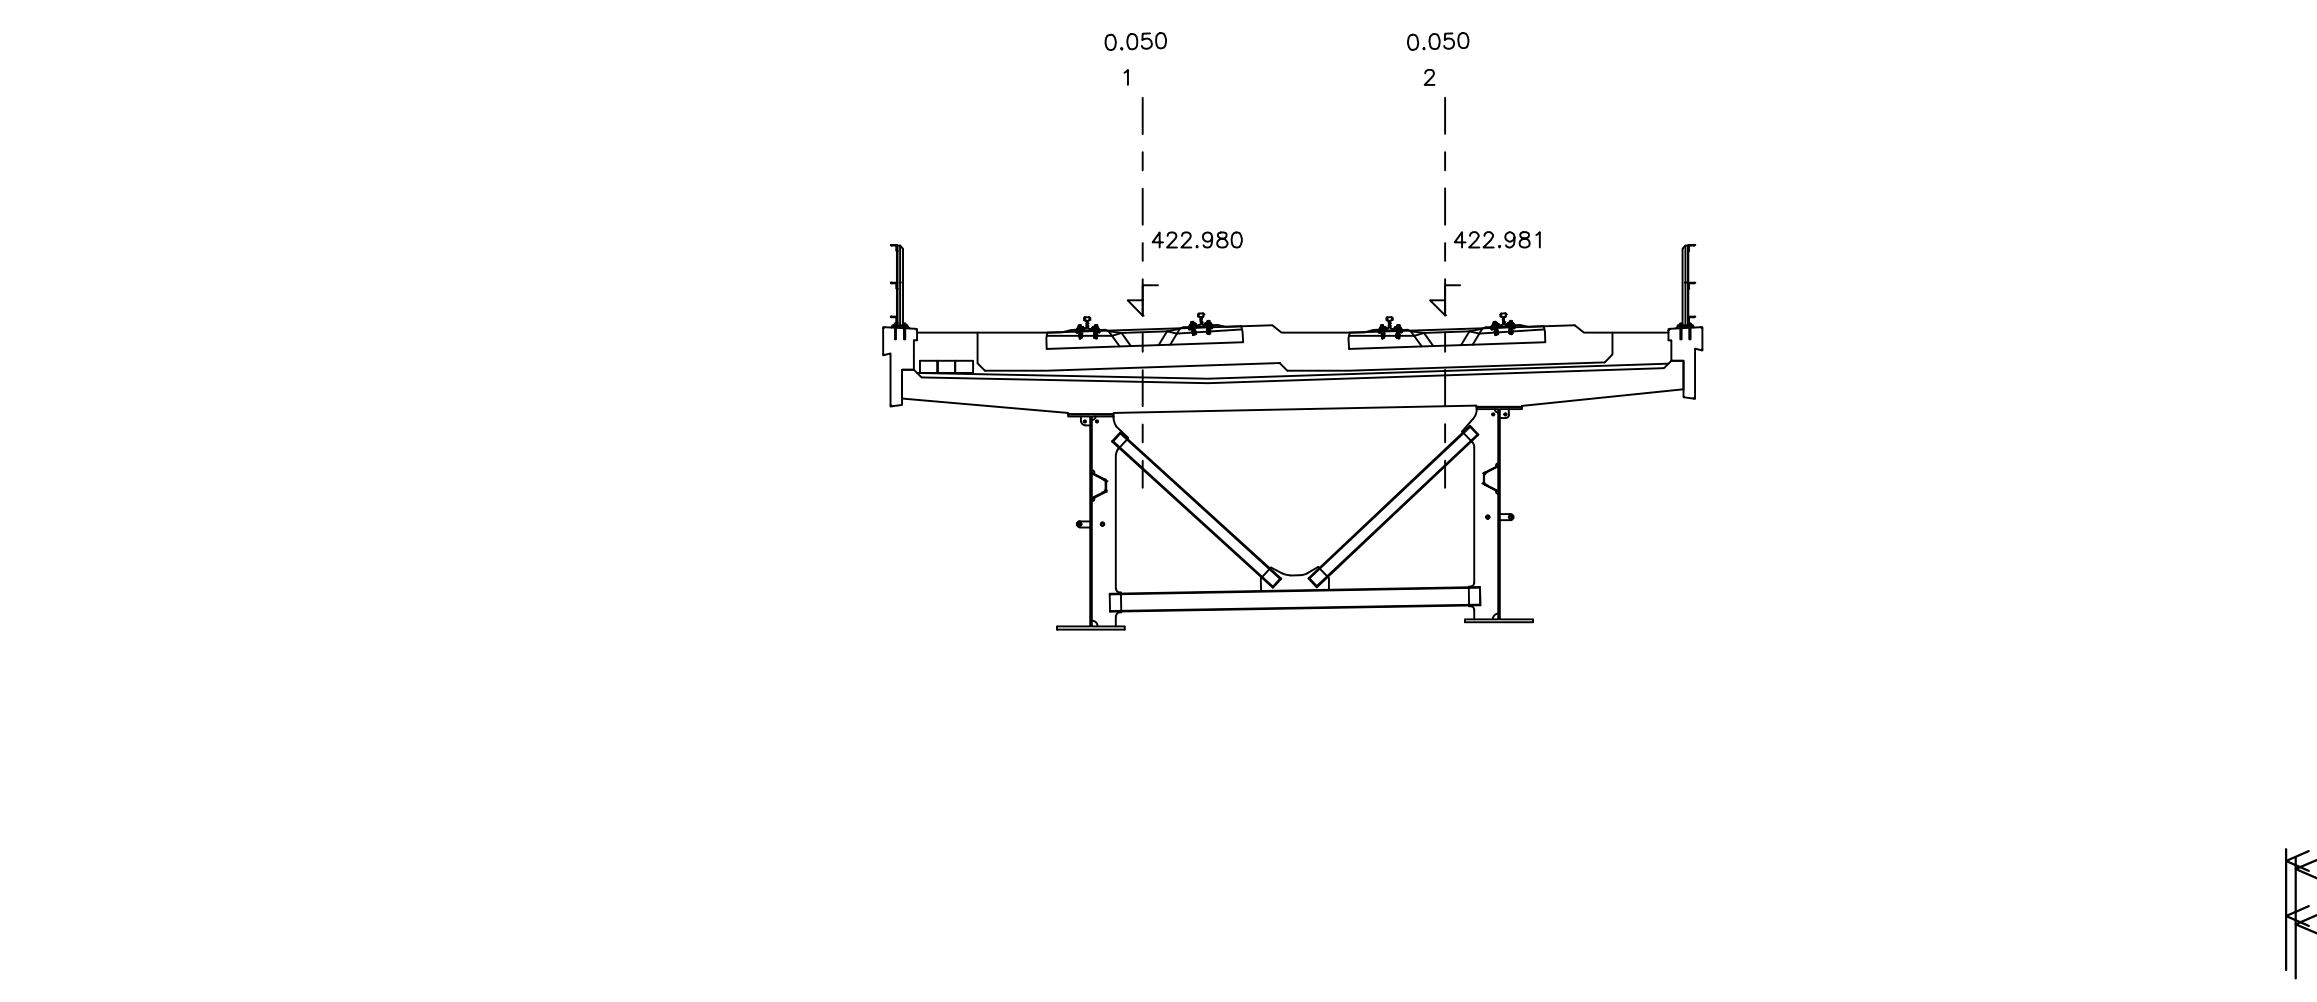

SROV. ROVINA 409.0 m				
VZDAL. NOVÝCH OS [m]			4.000	
POSUNY 1 A 2 KOLEJE [m]				
VZDAL. STAV. OS [m]				
VZDAL. OD KOLEJE c.1 [m]		-2.20	4.00	7.30

68 STANIČENÍ km 65,150


S0 52-20-02 - most v km 65,422

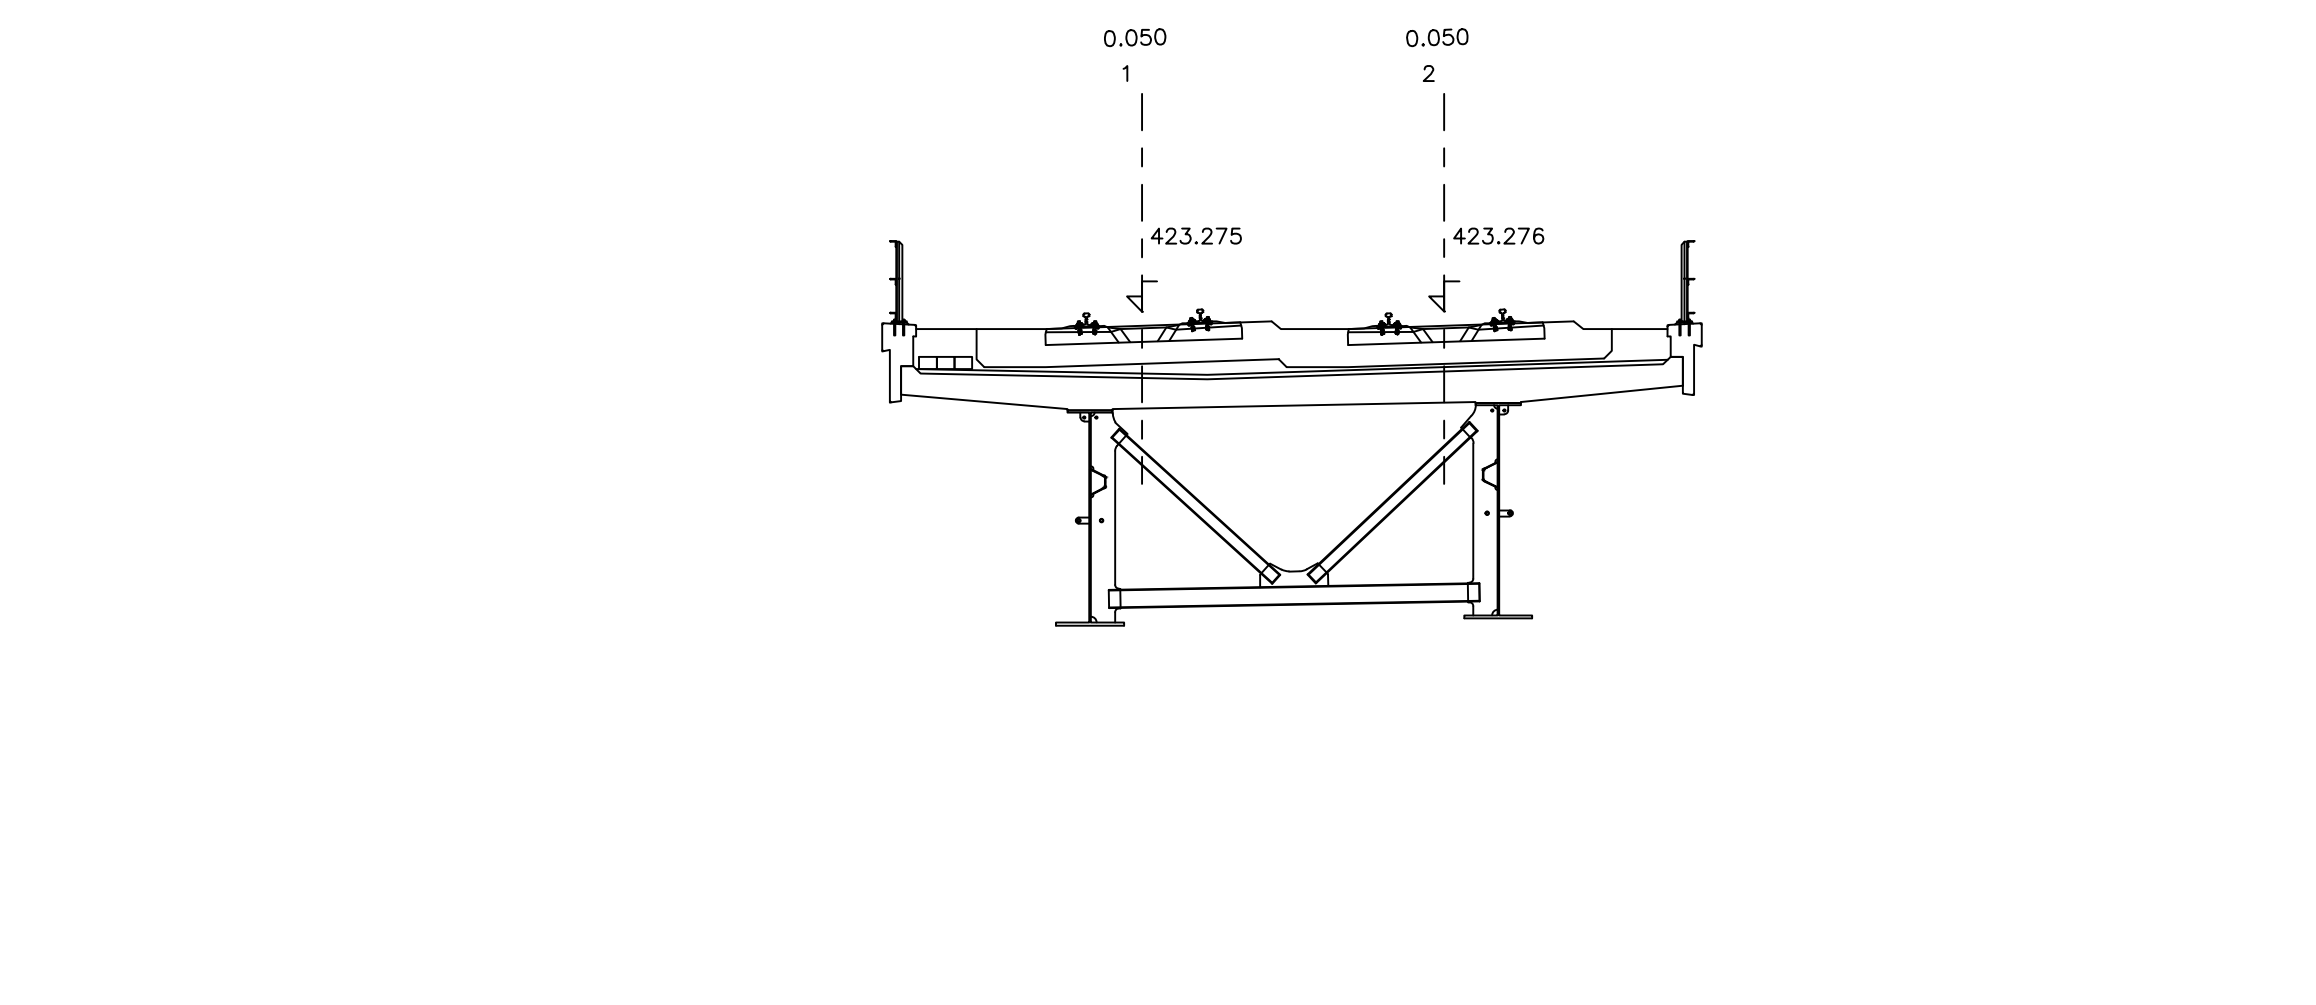

SROV. ROVINA	409.0 m				
VZDAL. NOVÝCH OS	[m]			4.000	
POSLUŽÍ 1 A 2 KOLEJE	[m]				
VZDAL. STAV. OS	[m]				
VZDAL. OD KOLEJE c.1	[m]	-1.20	4.00	7.30	

69 STANIČENÍ km 65,175

S0 52-20-02 - most v km 65,422

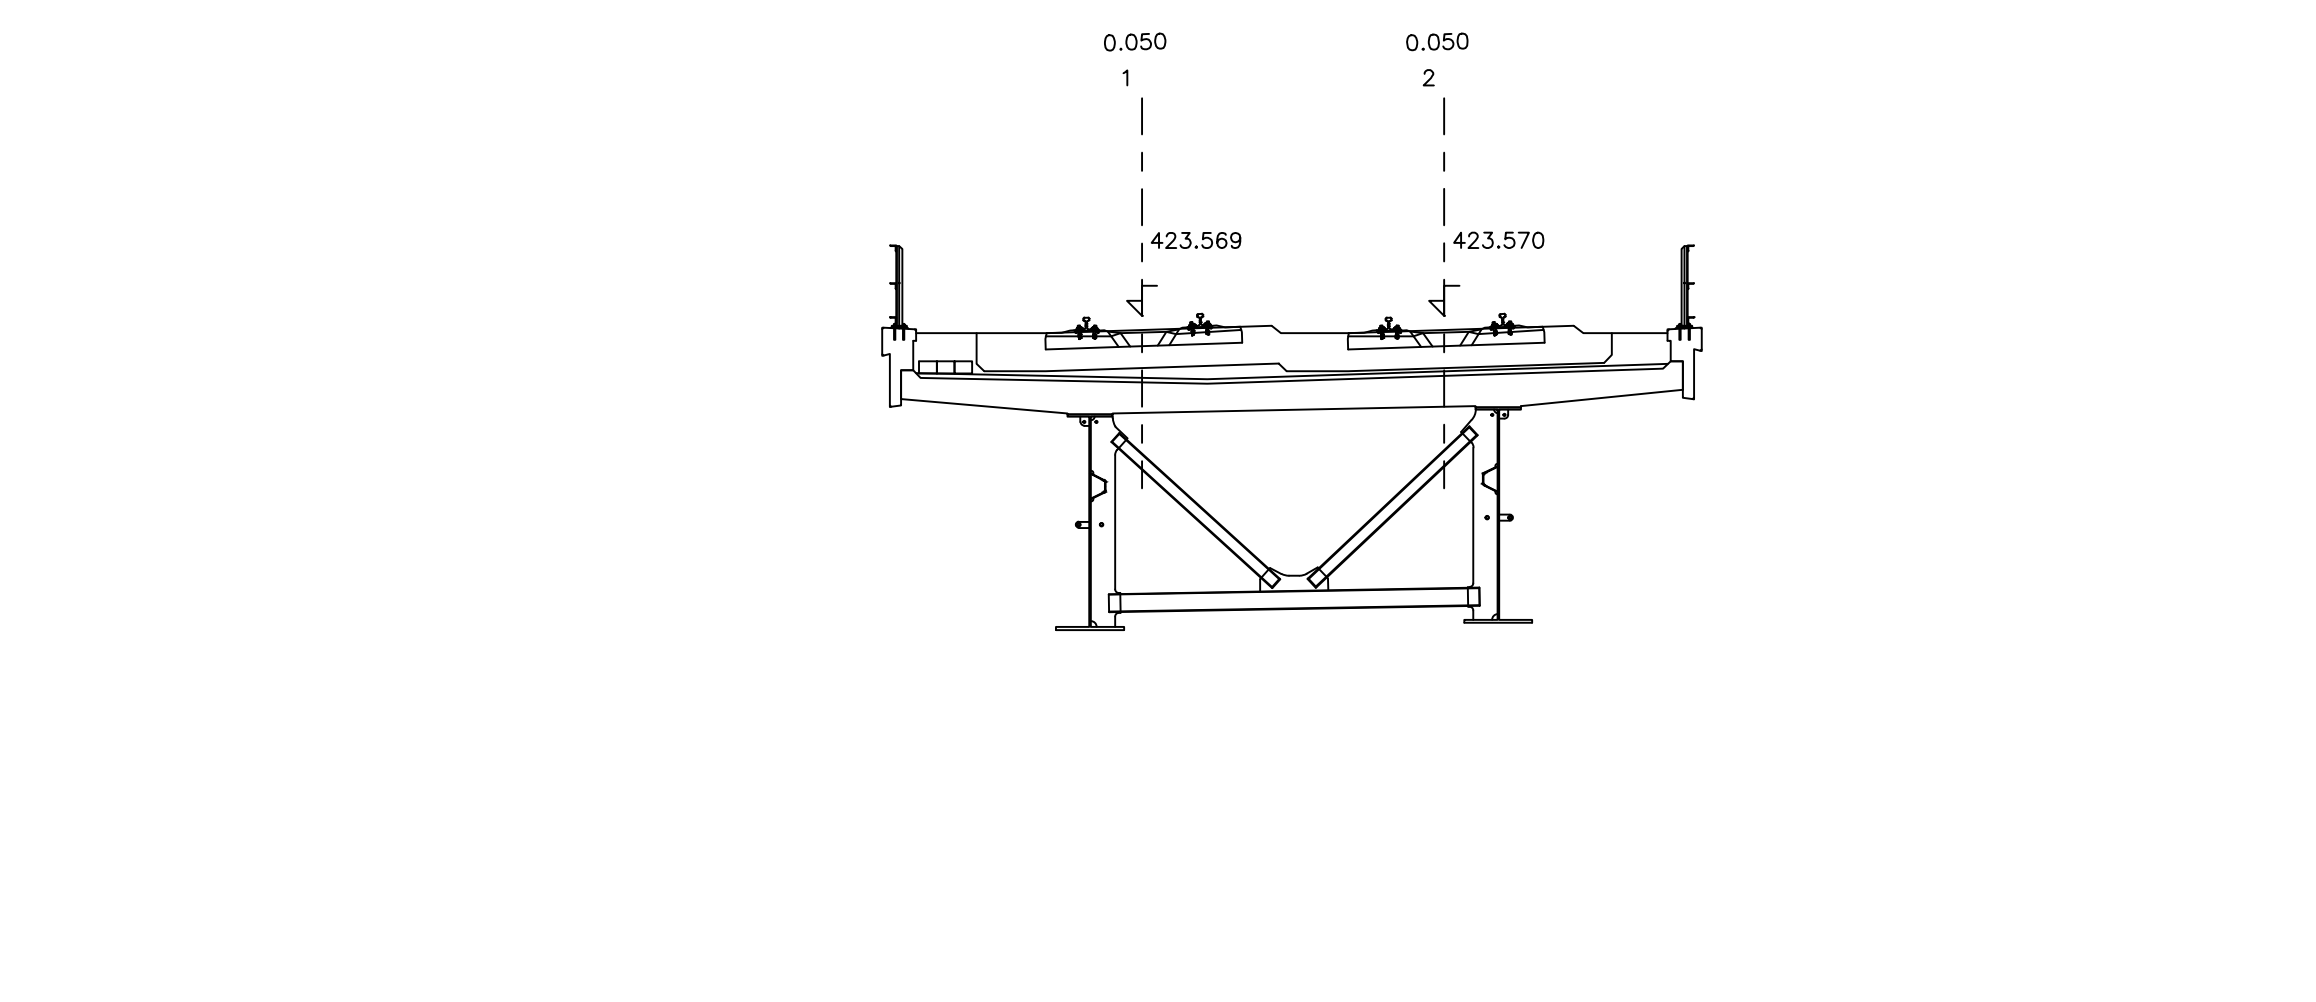


SROV. ROVINA 409.0 m					
VZDAL. NOVÝCH OS	[m]		4.000		
POSUNY 1 A 2 KOLEJE	[m]				
VZDAL. STAV. OS	[m]				
VZDAL. OD KOLEJE c.1	[m]	-3.20	4.00	7.30	

## ZAPRACOVÁNÍ PŘIPOMÍNEK 08/2020

### Výškový systém Bpv

Soudadnicový systém S-510R			

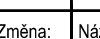