



P3
STANIČENÍ km 63,525

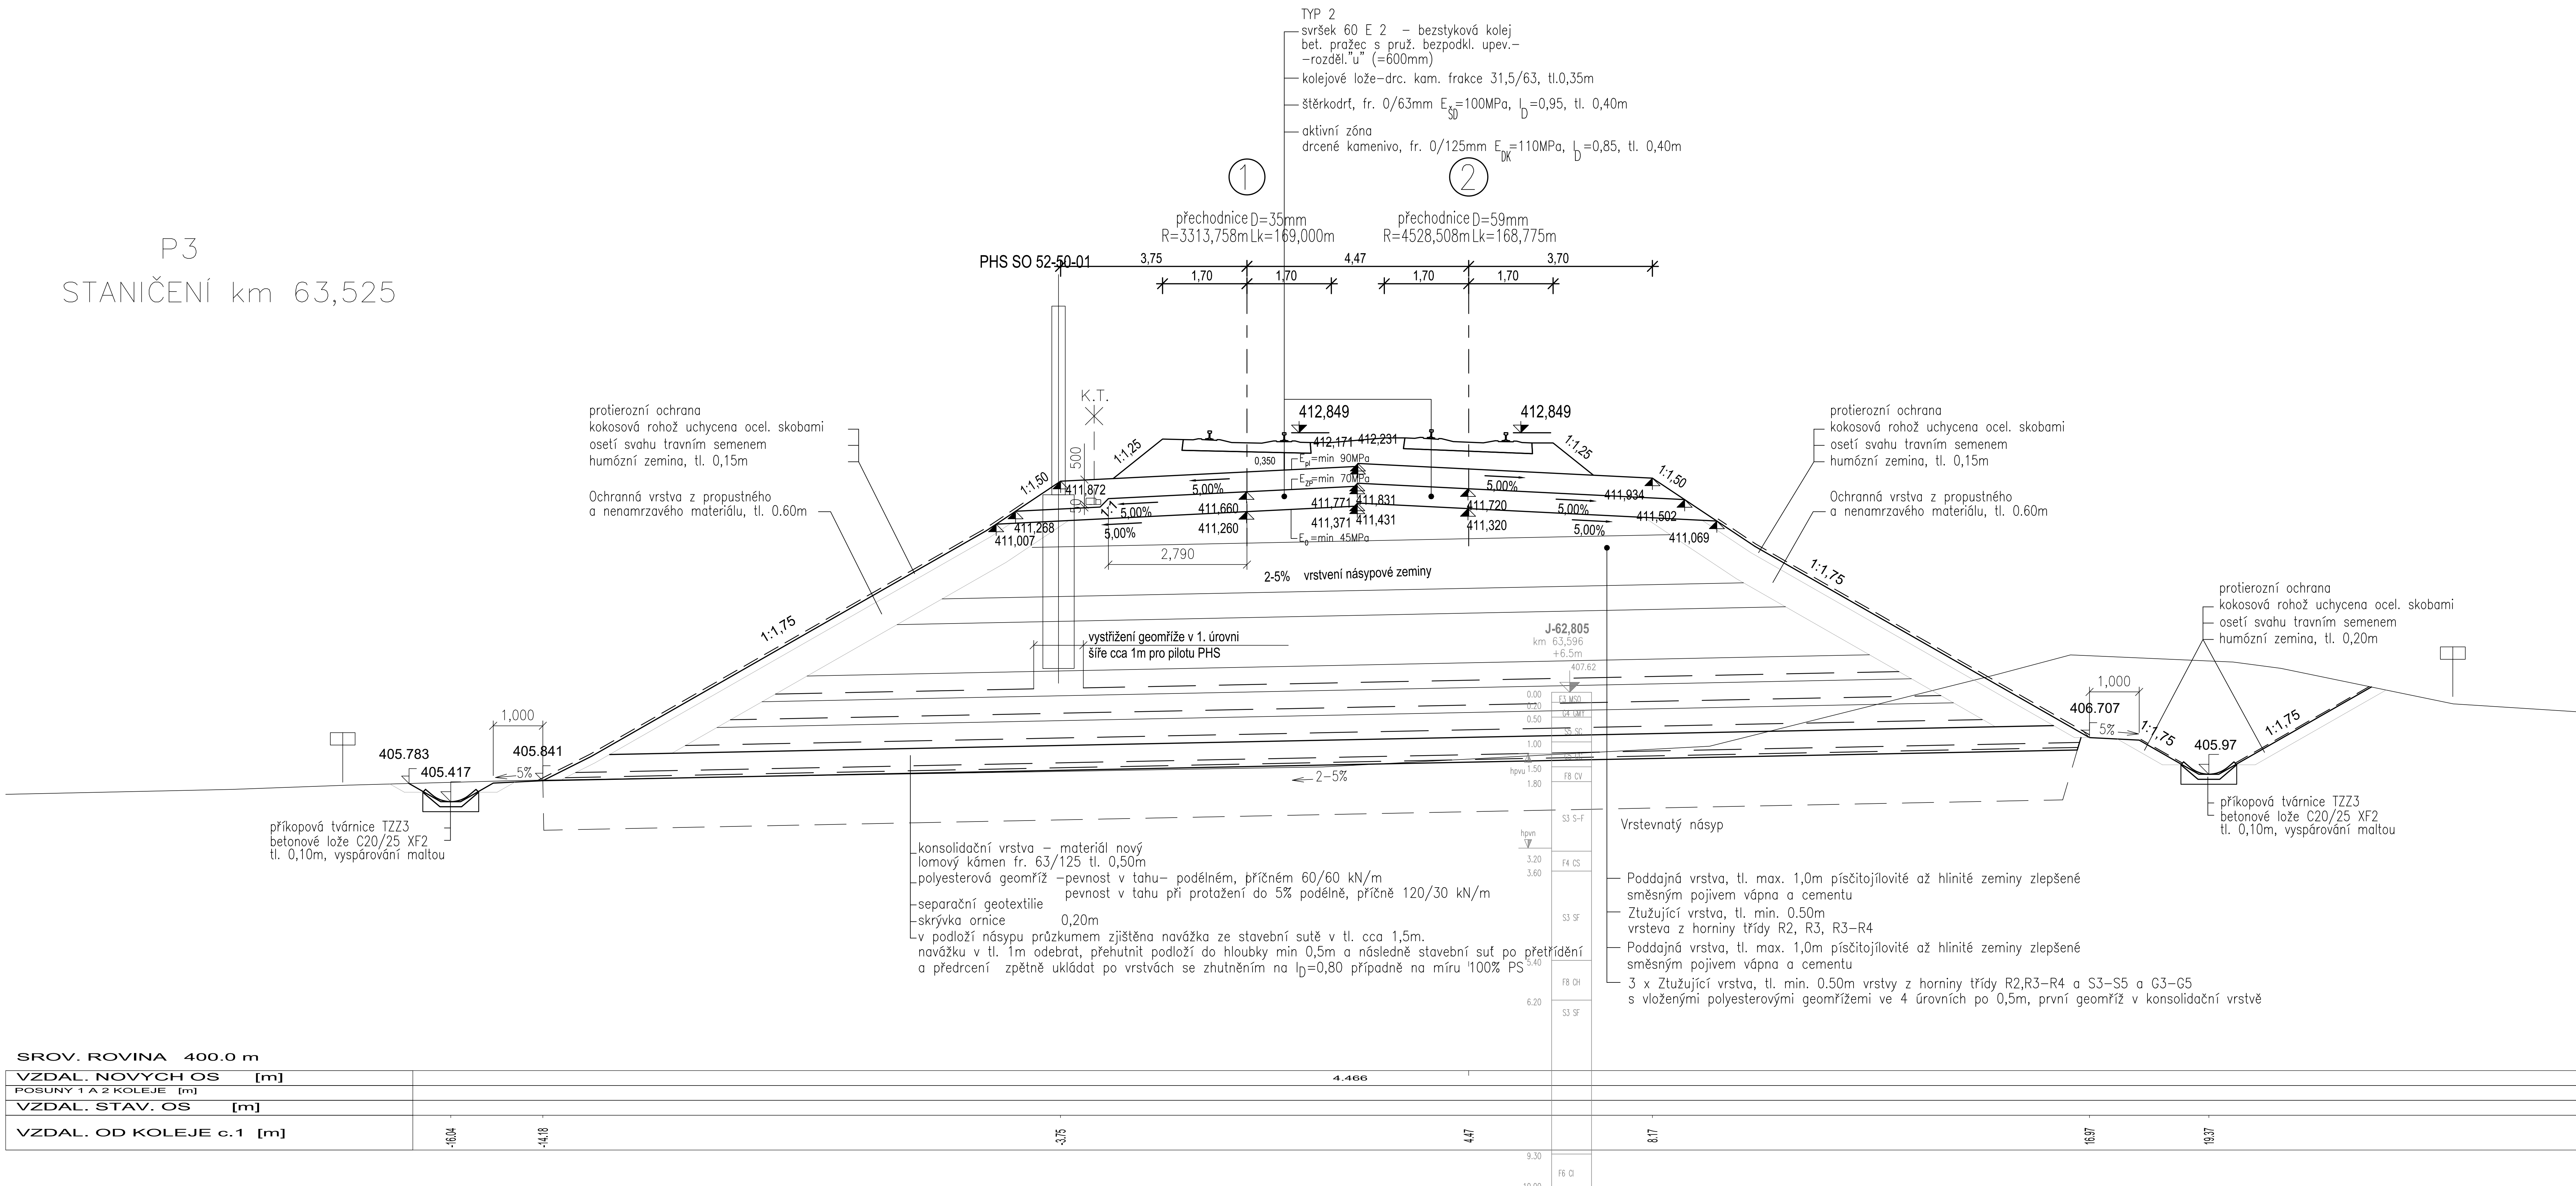

P9
STANIČENÍ km 63,675

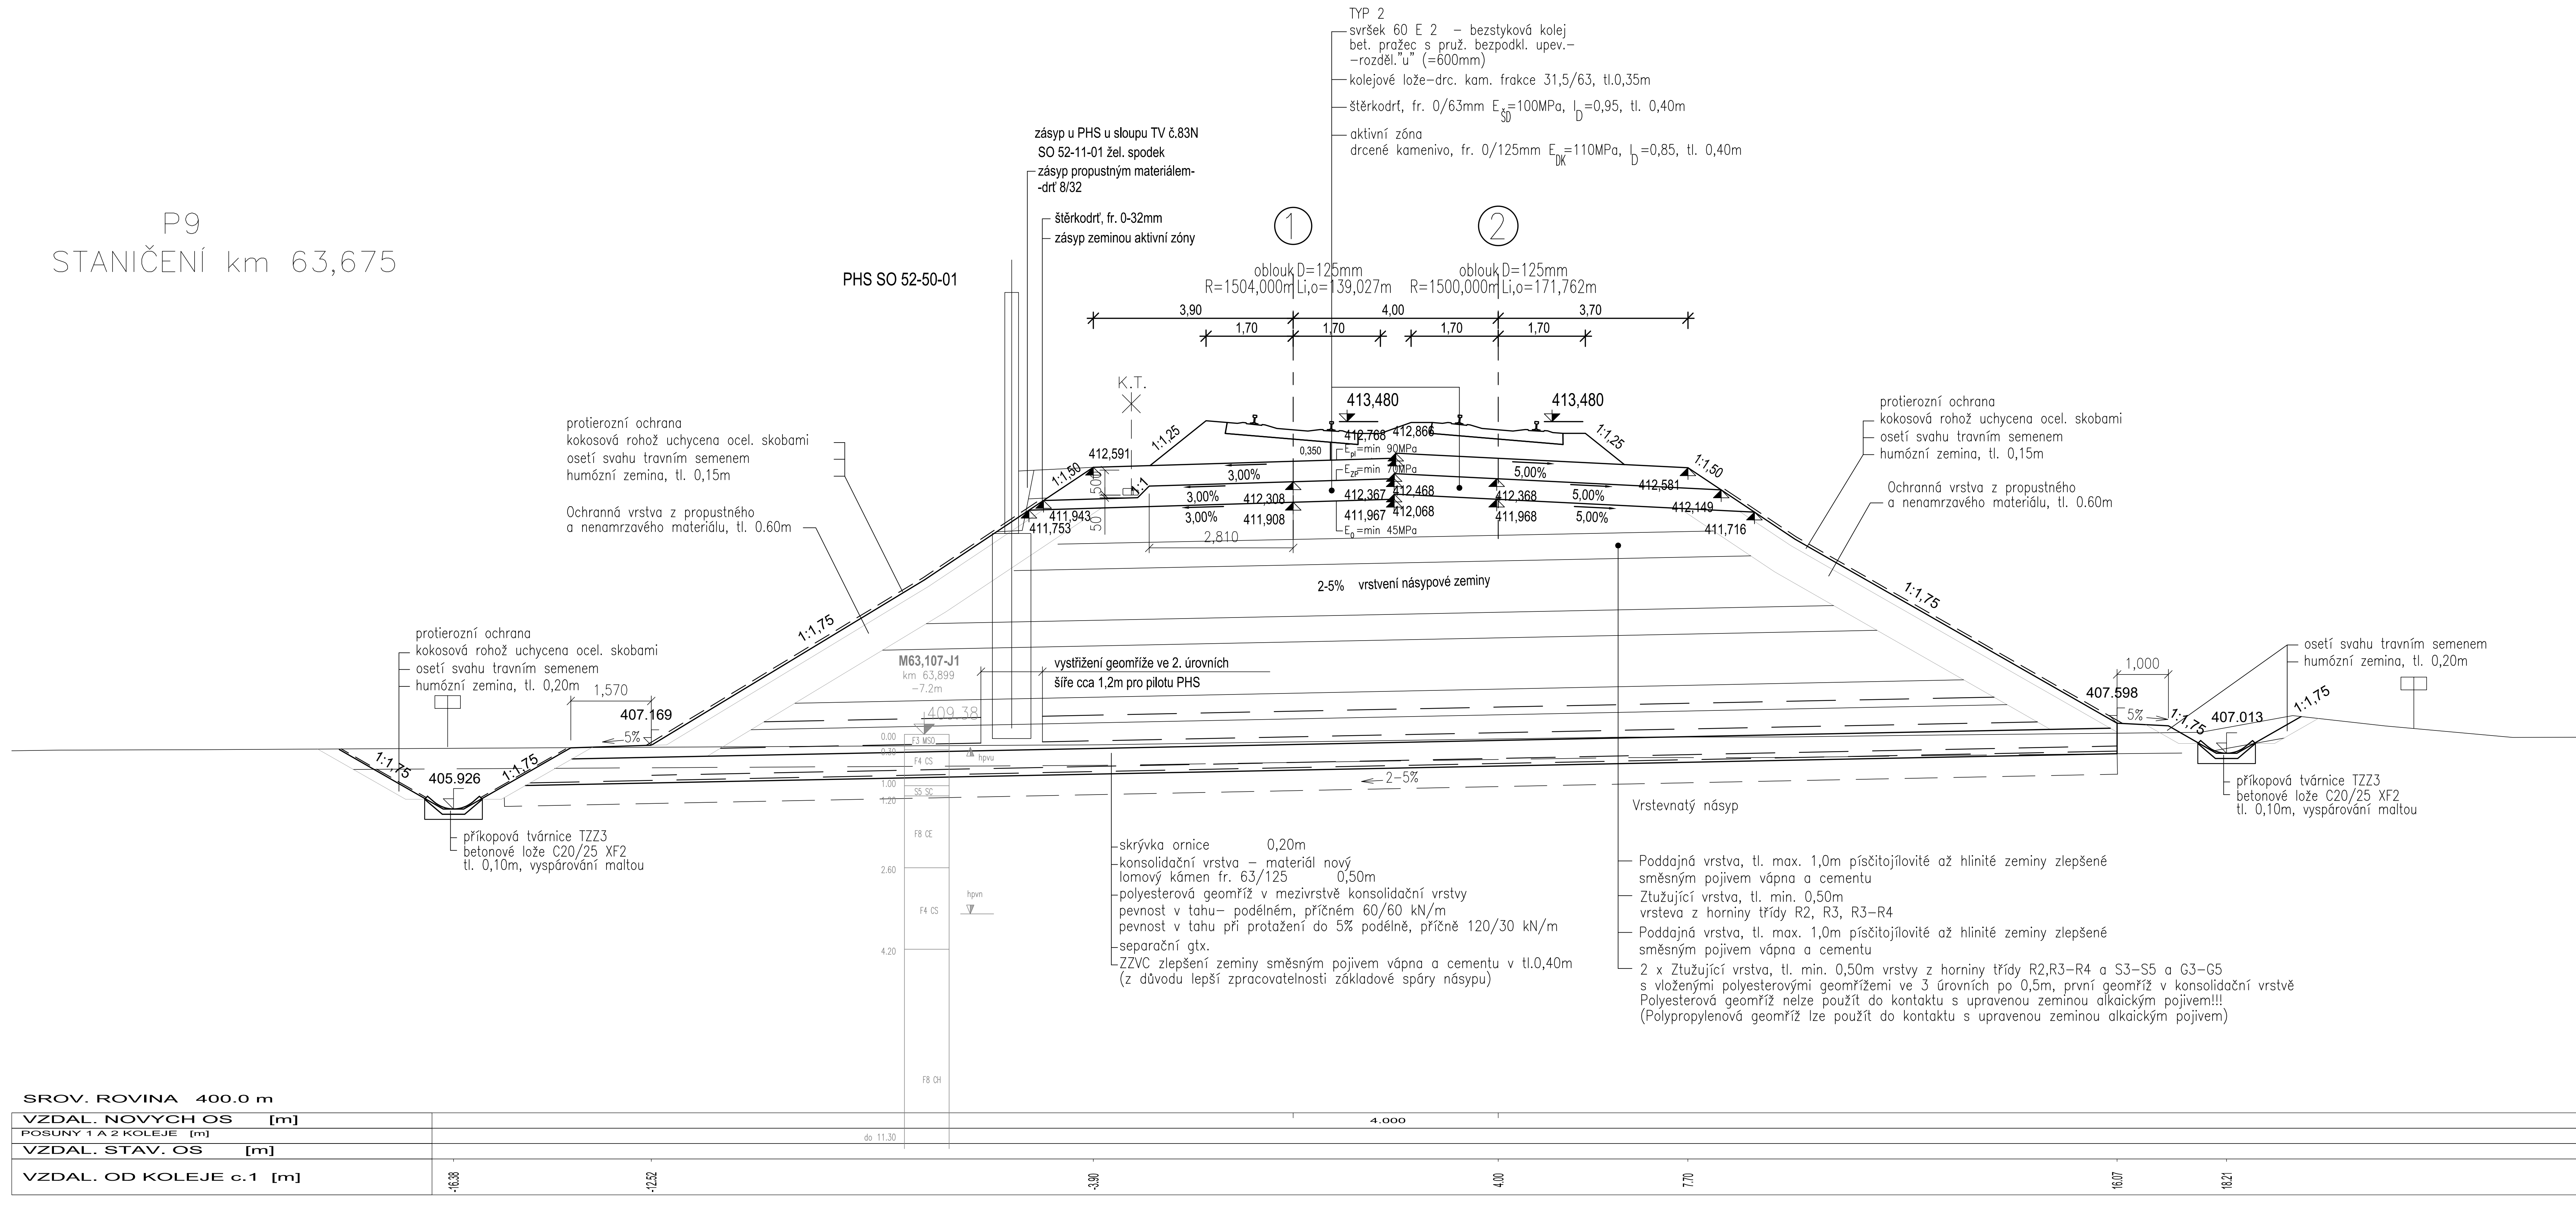

ZAPRACOVÁNÍ PŘIPOMÍNEK 08/202

[illegible]